

Č. j.: ODKS 57010/20 - SPIS 8647/2020/Ve

V Třebíči 10.08.2020

VYŘIZUJE: ZUZANA VETCHÁ
TELEFON: 568 896 168
E-MAIL: zuzana.vetcha@trebic.cz

ROZHODNUTÍ

Městský úřad Třebíč, Odbor dopravy a komunálních služeb, jako příslušný silniční správní úřad, podle ust. § 40 odst. 5 písm. b) zákona č. 13/1997 Sb., o pozemních komunikacích, ve znění pozdějších předpisů (dále jen zákon o pozemních komunikacích) a dle § 67 odst. 1 zákona č. 500/2004 Sb., správní řád, ve znění pozdějších předpisů (dále jen správní řád), rozhodl takto

povoluje

žadateli, kterým je Město Třebíč, Karlovo nám. č. p. 104/55, Vnitřní Město, 674 01 Třebíč 1, IČ 00290629, které je v řízení zastoupeno na základě plné moci společností AS PROJECT CZ s.r.o., U Prostředního mlýna č. p. 128, 393 01 Pelhřimov, IČ 26095254 (dále jen žadatel), na základě žádosti podané dne 07.08.2020 zvláštní užívání chodníku, místní komunikace v Třebíči ul. Kateřiny z Valdštejna (pozemky p. č. 150/1, p. č. 150/5, p. č. 2456, p. č. 1505 v k. ú. Třebíč a obci Třebíč) – dle předložené situace s vyznačením, kde budou sítě umístěny, a která je součástí tohoto rozhodnutí, dle § 25 odst. 1, odst. 6 písm. d) zákona o pozemních komunikacích a § 40 vyhl. č. 104/1997 Sb., kterou se provádí zákon o pozemních komunikacích, spočívající v podélném, příčném umístění inženýrských sítí (kanalizační, vodovodní, plynovodní, elektrická, telefonní přípojka/vedení, veřejné osvětlení), pro stavbu „Revitalizace zimního stadionu v Třebíči“.

Termín zvláštního užívání: po dobu životnosti uloženého vedení.

Zvláštní užívání se povoluje za těchto podmínek:

1. Provozem umístěného vedení nesmí dojít k ohrožení bezpečnosti a plynulosti silniční dopravy.
2. Umístění sítí je třeba připravovat tak, aby byl zachován stálý průjezd v obou směrech a provoz na místní komunikaci nebyl omezen. Příčné či podélné umístění vedení nutno uvažovat protlakem, překopy budou povoleny v odůvodněných případech, a to po polovinách vozovky místní komunikace, při zachování jednoho jízdního pruhu min. šířky 2,75 m.
3. Pokud by si umístění inženýrských sítí vyžádalo omezení provozu na místní komunikaci, musí zhotovitel prací v dostatečném časovém předstihu požádat silniční správní úřad o vydání příslušných povolení.
4. Nové sítě, včetně rekonstrukce stávajících musí být v komunikaci umístěny v souladu s

- ČSN 73 6005 „Prostorové uspořádání sítí technického vybavení“ a takovým způsobem (tj. v takových hloubkách a s takovou ochranou), aby v případě stavebních úprav či rozšiřování dotčené komunikace nebylo nutné jejich přeložení. Umístění sítí nesmí svou polohou bránit opravám a modernizaci komunikace a ztěžovat její údržbu.
5. Jakékoliv změny v umístění podzemního vedení je nutno předem projednat se silničním správním úřadem a s majetkovým správcem komunikace.
 6. Do vpustí uložených na místní komunikaci, chodníku nelze zaústit kanalizační přípojky ani dešťové svody. O způsobu napojení je nutno se dohodnout se správcem kanalizace (tj. Vodárenská akciová společnost a.s., divize Třebíč).
 7. Finanční náklady musí v patřičném rozsahu zahrnovat obnovu všech dotčených částí tělesa místní komunikace, chodníku.
 8. Zvláštní užívání se povoluje na dobu životnosti předmětných inženýrských sítí (kanalizační, vodovodní, plynovodní, elektrická, telefonní přípojka/vedení, veřejné osvětlení).
 9. Budou dodrženy požadavky stanovené vlastníkem nemovitostí (místní komunikace, chodníku) a přesné určení místa pro umístění podzemních sítí - č.j.: ODKS 999/20 – SPIS 135/2020/LV/210, ze dne 10.08.2020.
 10. *Toto rozhodnutí nenahrazuje povolení příslušného silničního správního úřadu ke zvláštnímu užívání chodníku, místní komunikace pro provádění výkopových prací.*
 11. V případě porušení podmínek stanovených v tomto rozhodnutí, rozhodne silniční správní úřad podle § 25 odst. 3 zákona o pozemních komunikacích o odnětí povolení. Právnícké nebo fyzické osobě, které bylo odňato povolení ke zvláštnímu užívání, lze udělit povolení ke zvláštnímu užívání na základě znovu podané žádosti nejdříve po uplynutí tří let ode dne, kdy rozhodnutí o odnětí povolení ke zvláštnímu užívání nabylo právní moci.

Odůvodnění

Žádostí č.j.: ODKS 57010/20 - SPIS 8647/2020/Ve, která byla odboru dopravy a komunálních služeb MěÚ Třebíč doručena dne 07.08.2020, požádal žadatel o povolení zvláštního užívání chodníku, místní komunikace v Třebíči Kateřiny z Valdštejna (pozemky p. č. 150/1, p. č. 150/5, p. č. 2456, p. č. 1505 v k. ú. Třebíč a obci Třebíč) – dle předložené situace s vyznačením, kde budou sítě umístěny, a která je součástí tohoto rozhodnutí, z důvodu umístění inženýrských sítí (kanalizační, vodovodní, plynovodní, elektrická, telefonní přípojka/vedení, veřejné osvětlení), pro stavbu „Revitalizace zimního stadionu v Třebíči“.

Žádost byla doložena těmito podklady pro rozhodnutí:

- vyjádření Města Třebíče ze dne 17.07.2020, č.j.: OMIM 51127/20 – SPIS 360/2020/Me
- souhlas vlastníka nemovitostí ze dne 10.08.2020, č.j.: ODKS 999/20 – SPIS 135/2020/LV/210
- situace
- plná moc k zastupování.

Záležitost ve věci zvláštního užívání (umístění sítí) byla projednána a je v souladu se zákonem o pozemních komunikacích.

Účastníci řízení byli o zahájení řízení uvědoměni oznámením příslušného silničního správního úřadu dne 27.07.2020, č.j.: ODKS 52212/20 – SPIS 8647/2020/Ve.

Silniční správní úřad dal v souladu s ustanovením § 36 odst. 3 správního řádu účastníkům řízení možnost činit své návrhy ve stanovené lhůtě a byla jim dána možnost vyjádřit se před vydáním rozhodnutí k jeho podkladům. Tohoto práva účastníci řízení nevyužili.

Vypořádání s návrhy a námitkami účastníků:

- Účastníci neuplatnili návrhy a námitky.

Vypořádání s vyjádřeními účastníků k podkladům rozhodnutí:

- Účastníci se k podkladům rozhodnutí nevyjádřili.

Požadavky, vyjádření, stanoviska, souhlasy a jiná opatření dotčených orgánů byla zahrnuta do podmínek tohoto rozhodnutí.

V průběhu řízení silniční správní úřad žádost přezkoumal z hledisek uvedených v ust. § 25 zákona o pozemních komunikacích a ust. § 40 odst. 5 vyhl. č. 104/1997 Sb., kterou se provádí zákon o pozemních komunikacích a dospěl k závěru, že je možno žádosti o povolení zvláštního užívání chodníku, místní komunikace v Třebíči Kateřiny z Valdštejna (pozemky p. č. 150/1, p. č. 150/5, p. č. 2456, p. č. 1505 v k. ú. Třebíč a obci Třebíč) – dle předložené situace s vyznačením, kde budou sítě umístěny, a která je součástí tohoto rozhodnutí, z důvodu umístění inženýrských sítí (kanalizační, vodovodní, plynovodní, elektrická, telefonní přípojka/vedení, veřejné osvětlení), pro stavbu „Revitalizace zimního stadionu v Třebíči“, při dodržení výše uvedených podmínek, vyhovět. Protože silniční správní úřad neshledal důvody, které by bránily povolení zvláštního užívání chodníku, místní komunikace, bylo rozhodnuto tak, jak je uvedeno ve výrokové části.

Poučení

Proti tomuto rozhodnutí lze podat odvolání ke Krajskému úřadu Kraje Vysočina, odbor dopravy a silničního hospodářství, Žižkova 57, Jihlava prostřednictvím odboru dopravy a komunálních služeb MěÚ Třebíč do 15 dnů ode dne doručení rozhodnutí.

Otisk úředního razítka

Zuzana Vetchá
úředník odboru dopravy a komunálních služeb

Rozdělovník

Účastníci řízení

Město Třebíč, Karlovo nám. č. p. 104/55, Vnitřní Město, 674 01 Třebíč 1

AS PROJECT CZ s.r.o., U Prostředního mlýna č. p. 128, 393 01 Pelhřimov

Město Třebíč, Karlovo nám. č.p. 104/55, Vnitřní Město, 674 01 Třebíč 1

- zast. Odborem dopravy a komunálních služeb MěÚ Třebíč (za vlastníka nemovitostí z hlediska umístění inž. sítí)
- zast. Odborem správy majetku a investic města MěÚ Třebíč (za vlastníka dotčených pozemků)

Na vědomí

MěÚ Třebíč, ODKS - p. Bosák, Karlovo nám. č. p. 104/55, Vnitřní Město, 674 01 Třebíč 1

MěÚ Třebíč, odbor výstavby, Karlovo nám. č. p. 104/55, Vnitřní Město, 674 01 Třebíč 1

MěÚ Třebíč, odbor vnitřní správy (Ing. Baslíková), Karlovo nám. č. p. 104/55, Vnitřní Město, 674 01 Třebíč 1

Příloha

(souhlas vlastníka, situace)

Osvobozeno od správního poplatku dle § 8 zákona č. 634/2004 Sb., o správních poplatcích.

Karlovo nám. 104/55, 674 01 Třebíč, adresa pro doručení písemností: Masarykovo nám. 116/6, 674 01 Třebíč

VÁŠ DOPIS ZN.:

ZE DNE:

NAŠE ZN.: ODKS 999/20 - SPIS 135/2020/LV /1110

VYŘIZUJE: Lenka Vídenská

TELEFON: 568 896 167

E-MAIL: lenka.videnska@trebic.cz

DATUM: 10. 08. 2020

AS PROJECT CZ s.r.o.
 U Právního nřmřka č.p. 168
 393 01 Pelhřimov

Souhlas vlastníka se stavbou umístění inženýrských sítí a jiných nadzemních nebo podzemních vedení všeho druhu v místní komunikaci (MK) a na mostních objektech v majetku města, dle zákona č. 13/1997Sb., ve znění pozdějších předpisů

Ulice: Katiřiz a Voldřizova (dřh pđkřiznř sřtnoc)

Dřvod: nadzemnř kopolizace, přepředa, elektrizace, sřpřevř přepředa/mřdř, nřgřnř obřizovřnř

Umřstřnř nadzemnřch sřtř


1. Bude zachovřn řřřezdnř profil MK přř provřdřnř prřcř i po realizaci a provoz na silnici nebude omezen a nebude naruřena bezpeřnost a plynulost provozu.
2. Křřřenř nadzemnřho vedenř s MK bude řeřeno v souladu s řSN 736201, oddřl 6, s patřřchnou podjezdovou vřřřkou.
3. Umřstřnř přřpadnřch novřch podpřrnřch bodř nadzemnř sřtř bude realizovřno pouze formou vřmřny za střvajřcř podpřrnř body se stejnřm umřstřnřm mimo MK. V odřvodnřnřch přřpřdech je lze umřstřt po odsouhlasenř s vlastnřkem komunikace (tř. nařřm odborem na rozhranř vlastnickřch hranic, pokud bude zachovřn řřřezdnř profil MK).

Umřstřnř podzemnřch sřtř

1. Inř. sřtř je nezbytnř řeřit tak, aby dotřenř MK bylo minimalizovřno sloučenřm sřtř smřrovř i řasovř přř zachovřnř provozu na MK. Křřřenř MK inř. sřtřmi řeřit protlaky, pouze v odřvodnřnřch přřpřdech lze přřchod MK řeřit přřkopy. Podřlnř ulořenř inř. sřtř řeřit mimo zpevnřnř plochy, pouze v odřvodnřnřch přřpřdech je lze uklřdat do MK.
2. Přř vydřnřm řřzemnřho rozhodnutř je třeba zřskat povolenř sil. sprřvnřho řřadu ke zvlřstnřmu uřřvřnř MK, spořřvajřcř v umřstřnř inženýrskřch sřtř podle ust. ř 25, odst.6,přřm.d) zřkona ř. 13/1997 Sb. Přřsluřnřm silniřnřm sprřvnřm řřadem je odbor dopravy a KS, kterřmu je třeba k řřadosti o uvedenř povolenř přřdložit:
 - projektovou dokumentaci doplnřt o vyznařenř, kterř řřst stavby bude realizovřna v MK, vřetnř podřlnřho řezu křřřenř s vyznařenřm zpřřsobu ulořenř, okřtovřnřm křřřenř a soubřhu k ose MK zpracovanř projektantem.

Nřslednř realizace je podmřnřna respektovřnřm dokumentu „Pravidla pro realizaci přřkopř na pozemcřch a mřstnřch komunikacřch Mřsta Třebřče“, kterř je umřstřn na webovřch strřnkřch Mřř Třebřč. Tyto pravidla byly aktualizovřny k 1.1.2015. Bliřřř informace je mořnř zřskat u přř. Vřdenskř, tel. 568 896 167.

Lenka Vřdenskř
 Sprřvce MK

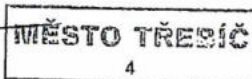

Řřednř hodiny

Po 08:00 – 17:00 hod.
 Řř 08:00 – 14:00 hod.
 St 08:00 – 17:00 hod.
 řř 08:00 – 14:00 hod.
 Př 08:00 – 13:00 hod.

Bankovnř spojenř:

Komerřnř banka, a. s., Třebřč
 ř. ř.: 329711/0100
 řř: 00290629
 DIř: CZ00290629


Tel.: 568 896 100

epodatelna@trebic.cz

www.trebic.cz


ID datovř schrřanky: 6pub8mc

SITUACE - ULOŽENÍ SÍTÍ

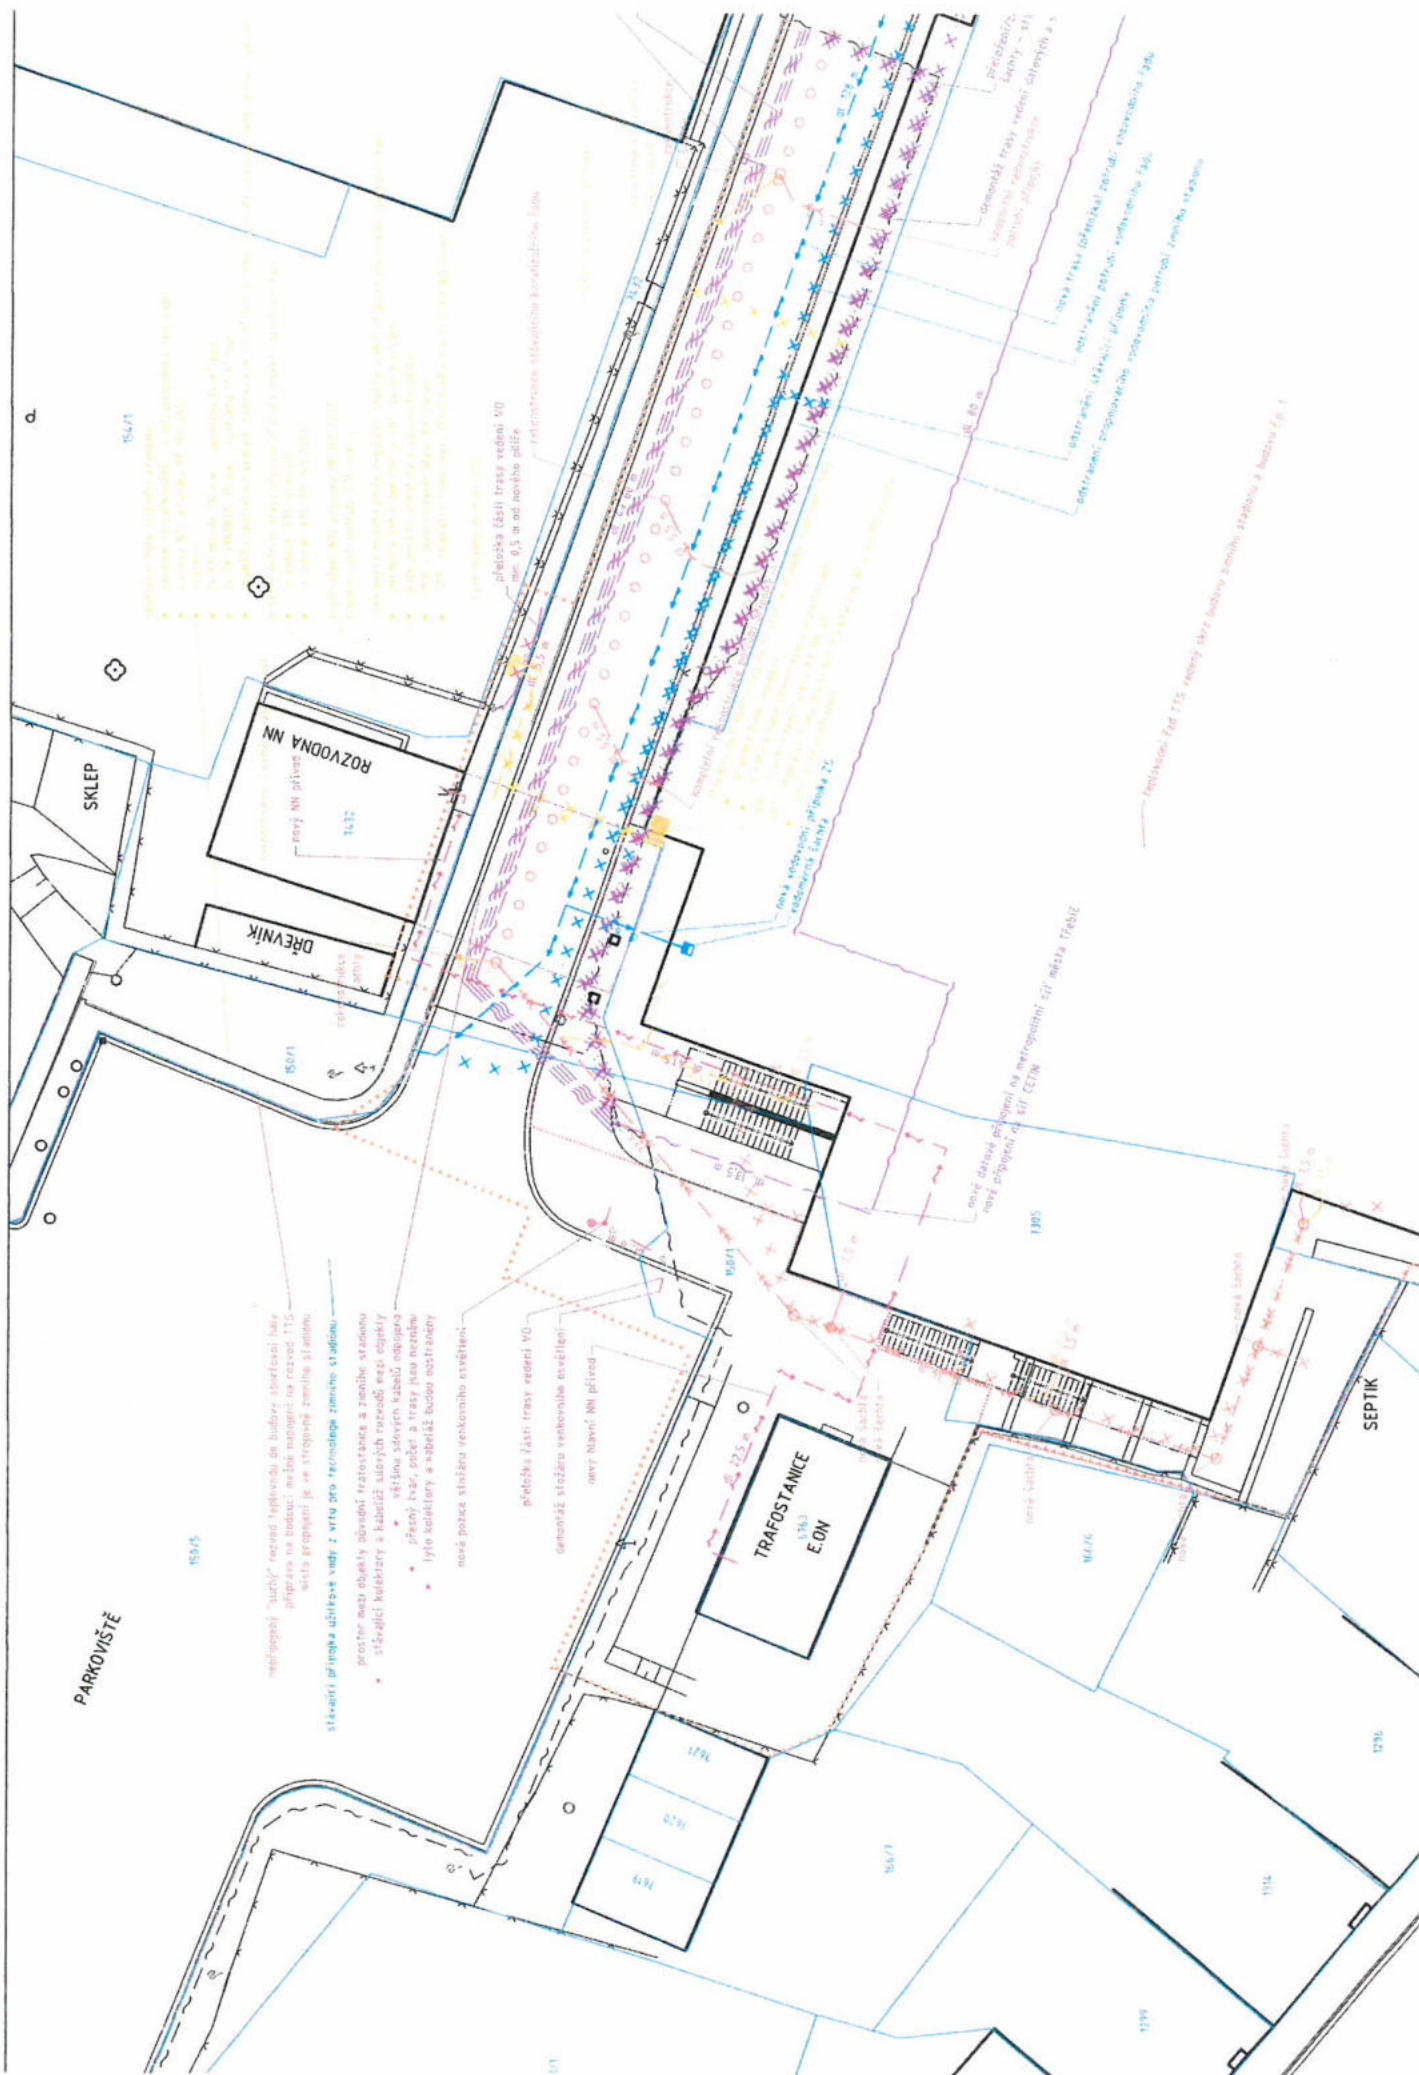





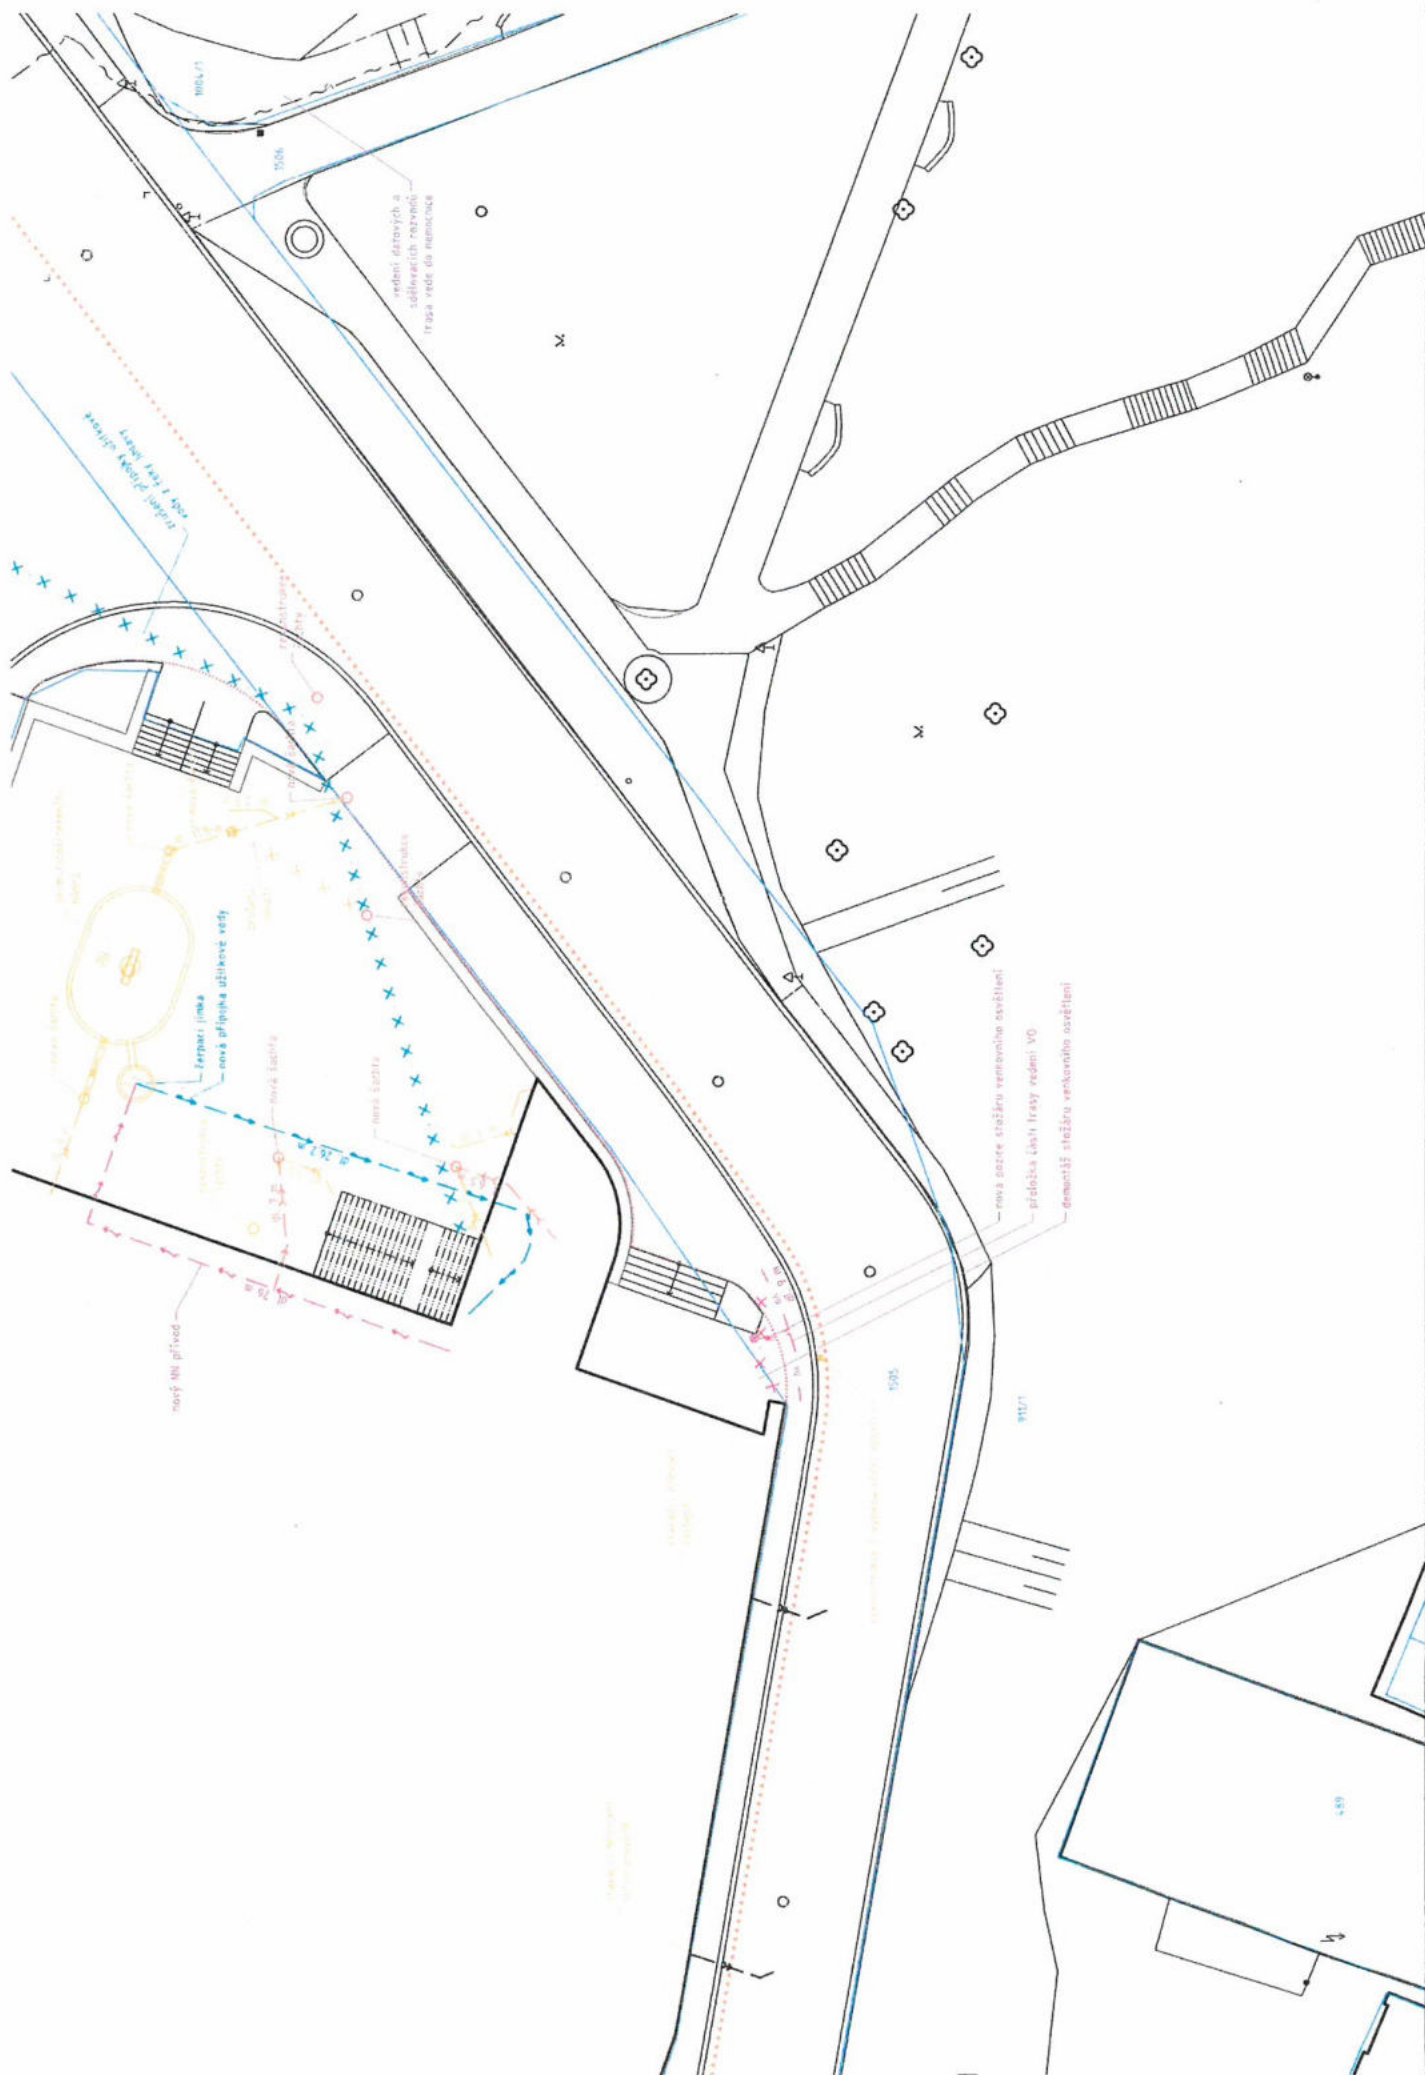

LEGENDA

stav	návrh
7492/2	digitální katastrální mapa (DKM) KN k datu 1. 4. 2020
	hranice areálu - celková plocha 7 126 m ²
	hranice řešeného území - stavbou dotčené pozemky - 9 110 m ²
	budovy - průnik obrysu hmoty s terénem - budova č.p. 1 - 122 m ²
	budovy - průnik obrysu hmoty s terénem - stadion po rekonstrukci včetně přístaveb - 5 807 m ²

STÁVAJÍCÍ TECHNICKÁ INFRASTRUKTURA

	trasa vodovodu, voda pitná, Vodárenská a.s., divize Třebíč
	trasa vodovodu, voda užitková
	trasa vodovodu zrušená, voda užitková
	trasa vodovodu, voda užitková, město Třebíč
	trasa / přípojky jednotné kanalizace, Vodárenská a.s., divize Třebíč
	trasa / přípojky splaškové kanalizace, Vodárenská a.s., divize Třebíč
	trasa / přípojky dešťové kanalizace, Vodárenská a.s., divize Třebíč
	trasa / přípojky jednotné kanalizace, Vodárenská a.s., divize Třebíč
	trasa / přípojky splaškové kanalizace, Vodárenská a.s., divize Třebíč
	trasa / přípojky dešťové kanalizace, Vodárenská a.s., divize Třebíč
	podzemní vedení plynovodu STL, RWE
	podzemní vedení plynovodu NTL, RWE
	podzemní vedení přípojky plynu NTL
	tepelný rozvod předizolovaný podzemní, TTS Energo
	tepelný rozvod nadzemní, TTS Energo, vedený skrz budovu zimního stadionu a budovy č.p. 1
	tepelný rozvod předizolovaný podzemní, příprava pro budoucí napojení sportovní haly na rozvod TTS Energo
	podzemní vedení VN, EON
	podzemní vedení NN, EON
	nezaměřený průběh metalického kabelu, CETIN
	zaměřený průběh metalického kabelu, CETIN
	zaměřený průběh optického kabelu, CETIN
	neprovozovaný kabel, CETIN
	kabelová síť s NN, CETIN
	trasa / vedení / chránička datových rozvodů bez určení druhu, První Telefonní
	trasa / vedení datových rozvodů bez určení druhu, Kraj Vysočina
	trasa / vedení / chránička datových rozvodů bez určení druhu, Metropolitní síť města Třebíč
	vedení datových optických rozvodů, Metropolitní síť města Třebíč
	provozní optické vedení (rozvod), TTS Energo
	vedení rozvodu veřejného osvětlení, město Třebíč

NOVÁ TECHNICKÁ INFRASTRUKTURA

	I12a trasa nového potrubí pitné vody
	I12a trasa nového potrubí užitkové vody
	I12b trasa nového (přeloženého) vodovodního řadu
	sítě a prvky technické infrastruktury určené ke zrušení / demontáži / demolici
	sítě a prvky technické infrastruktury určené ke zrušení / demontáži / demolici
	sítě a prvky technické infrastruktury určené ke zrušení / demontáži / demolici
	I13a potrubí stávajících přípojek dešťové kanalizace
	I13a potrubí stávajících přípojek jednotné kanalizace

— >>> — >>> —	I13a potrubí jednotné kanalizace
— >>> — >>> —	I13a potrubí splaškové kanalizace
— >>> — >>> —	I13b potrubí dešťové kanalizace
— >>> — >>> —	I13b potrubí jednotné kanalizace
— >>> — >>> —	I13b potrubí splaškové kanalizace
× × × ×	sítě a prvky technické infrastruktury určené ke zrušení / demontáži / demolici
○ ○ ○ ○	sítě a prvky technické infrastruktury určené k rekonstrukci / opravě / změně
— ~ — ~ —	I14b potrubí NTL plynovodu
— ~ — ~ —	I14b potrubí STL plynovodu
× × × ×	sítě a prvky technické infrastruktury určené ke zrušení / demontáži / demolici
× × × ×	sítě a prvky technické infrastruktury určené ke zrušení / demontáži / demolici
— ~ — ~ —	I16 silové vedení NN
— ~ — ~ —	I17 datové / sdělovací vedení
— ~ — ~ —	I17 datové / sdělovací vedení – vnitřní rozvod
× × × ×	sítě a prvky technické infrastruktury určené ke zrušení / demontáži / demolici
— VD — VD —	I16 silové vedení VO
× × × ×	sítě a prvky technické infrastruktury určené ke zrušení / demontáži / demolici

POZNÁMKA

Přesné řešení vedení a prvků technické infrastruktury je patrné z jednotlivých částí projektu jednotlivých inženýrských objektů, které jsou součástí této projektové dokumentace.

A	01	02	03	04	05	06	07	08	09	M	5,0	10,0m	15,0	Bpv	±0,000
	10			20			30								407,20

Ing. Vladimír Žák

MĚSTSKÝ ÚŘAD TŘEBÍČ
ODBOR SPRÁVY MAJETKU
A INVESTIC MĚSTA
674 01 TŘEBÍČ



AUTORIZACE	1400348, Ing. Jiří Žák, F.Bílka 2236 Pelhřimov 39301, IP00														
	AS PROJECT CZ s.r.o.														
	ARCHITEKTURA, PROJEKCE, ENGINEERING, DODAVATELSKÁ ČINNOST A PRODEJ U PROSTŘEDNÍHO MLÝNA 128, 393 01 PELHŘIMOV, TEL.: 565 323 249, WWW.ATELIERAS.CZ														
	hlavní architekt			hlavní projektant			zodpovědný projektant			vypracoval					
	Žák & Buchta			Ing. Vladimír Žák jr.			Ing. Vladimír Žák jr.			Ing. Vladimír Žák jr.					

REVITALIZACE ZIMNÍHO STADIONU V TŘEBÍČI

INVESTOR:	Město Třebíč, Karlovo náměstí 104/55, 674 01 Třebíč, IČO: 002 90 629	FORMÁT	10 × A4
MÍSTO STAVBY:	parc.č. 2695, 2692, 7305, 150/1, 2456, 150/5, k.ú. Třebíč obec Třebíč, kraj Vysočina	DATUM	2019/2020
CHARAKTER STAVBY:	stavební úpravy, přístavba, vestavba	STUPEŇ DOK.	DSPP – PD pro společné povolení
DOKUMENTACE:	/ - / / - / / - /	Č. ZAKÁZKY	954/18
		Č. ARCHIVNÍ	954/CZ
OBSAH:	situace – uložení sítí	MĚŘÍTKO	1:250
		ČÍS. VÝKRESU	C.XX.XX