
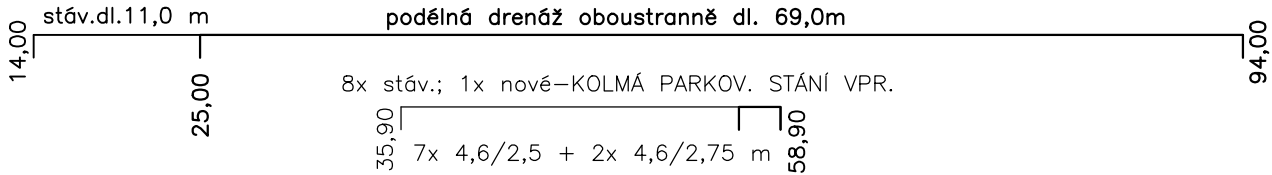


POVRCH
KATASTR

Měřítko X/Y 1:500/1:100

UL. SV.ČECHA
PODÉLNÝ PROFIL VOZOVKY

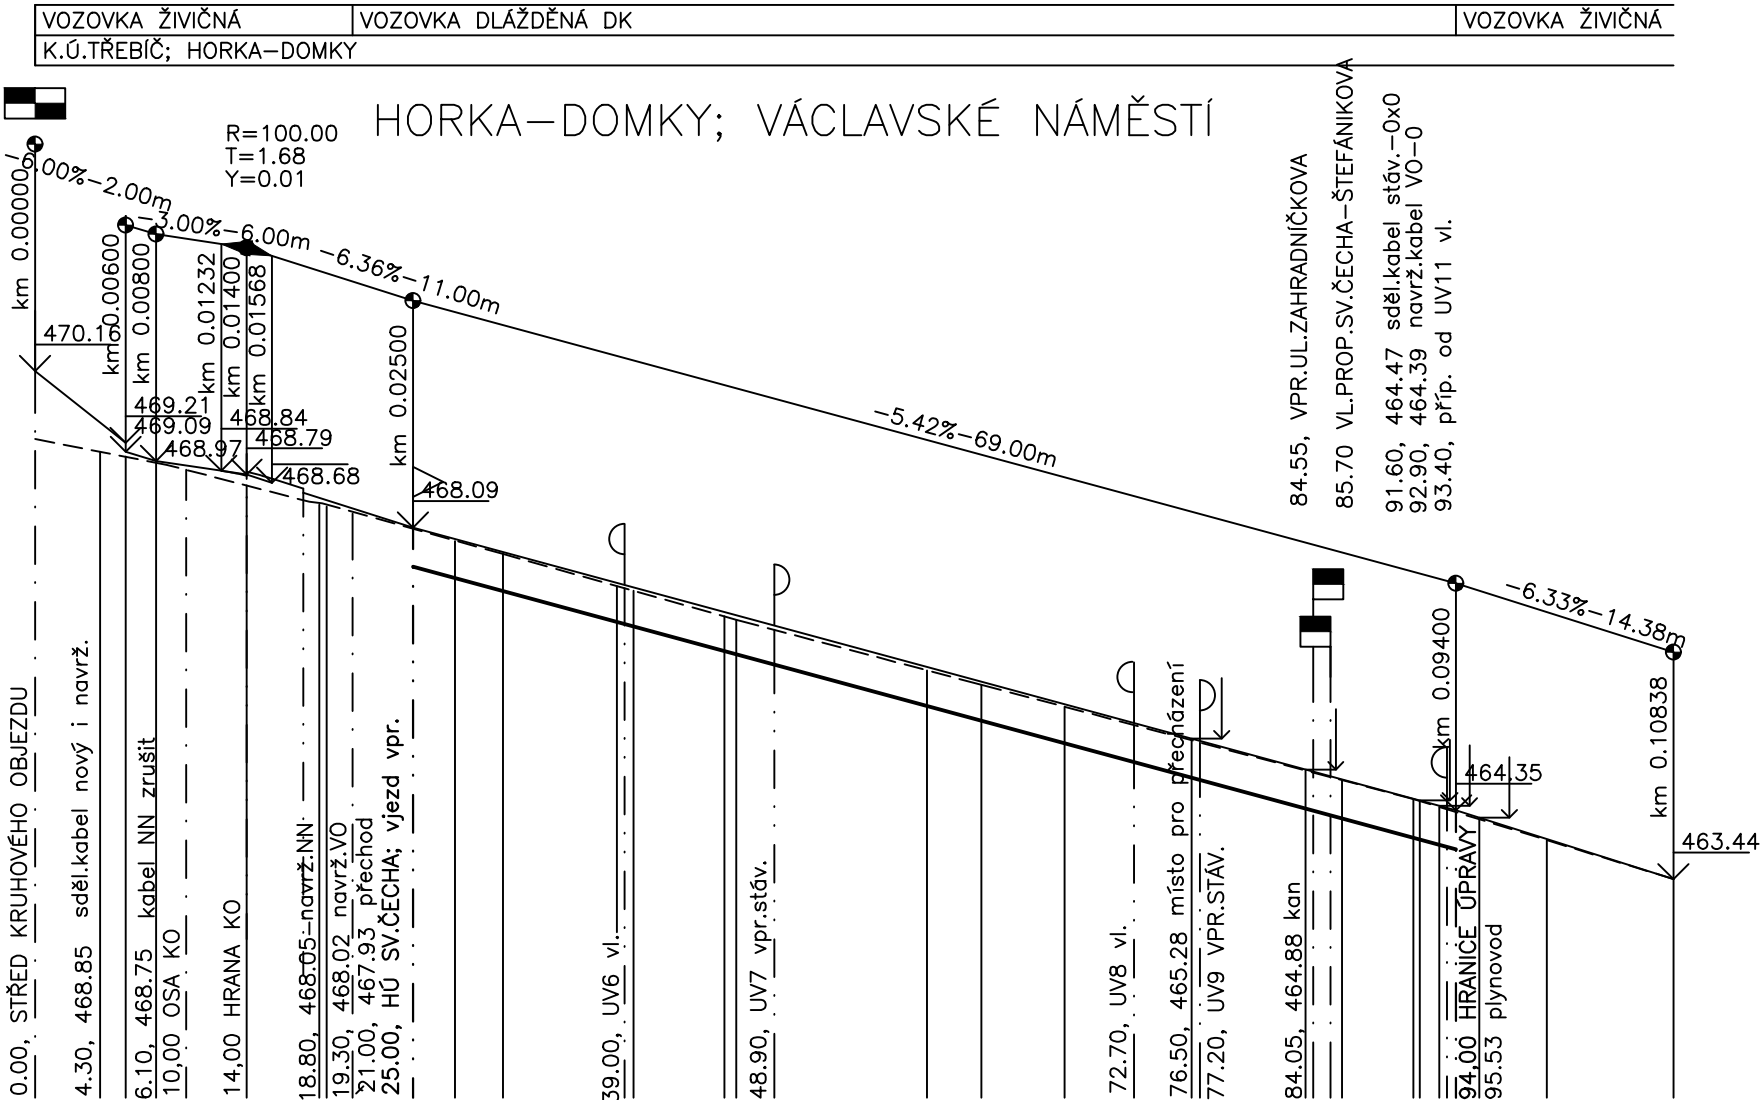

ZMĚNY PŘÍČNÉHO SKLONU



KÓTY NIVELETY

KÓTY TERÉNU
SROVNÁVACÍ ROVINA

STANIČENÍ

VZDÁLENOST PŘÍČNÝCH ŘEZŮ
KONSTRUKCE KOMUNIKACE

SMĚROVÉ POMĚRY

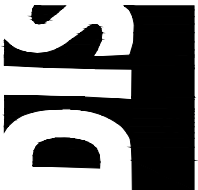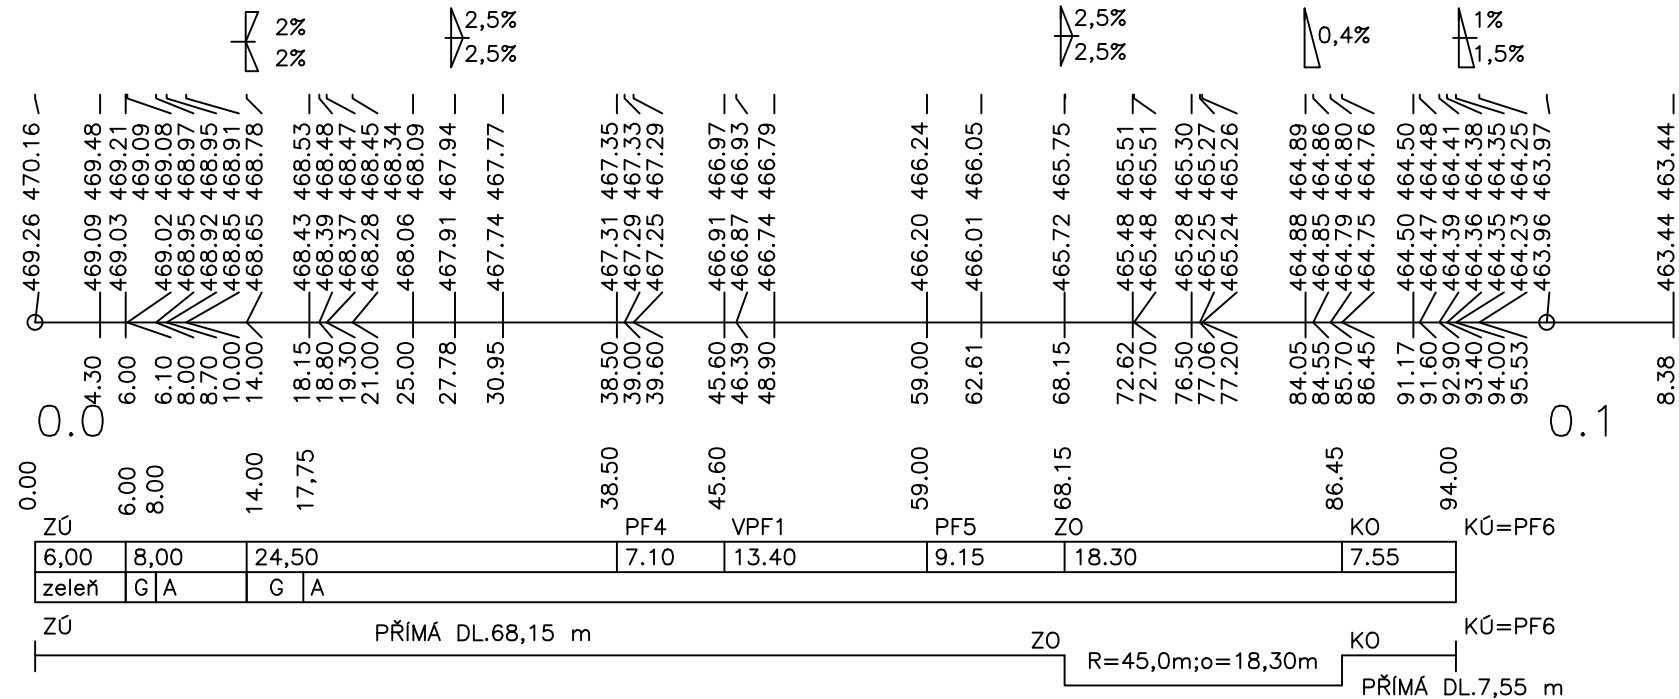

DIS projekt s.r.o. Havlíčkovo nábřeží 37, 674 01 Třebíč
IČO 60715227 DIČ CZ60715227 tel. 561 204 037 mobil 603 522 531
e-mail : disprojekt@volny.cz, hobza@disprojekt.cz www.disprojekt.cz

VED. PROJ.	Ing.arch. Milan Grygar	STUPEŇ	DREA
ZODP. PROJ.	Ing.arch. Jaroslav Hobza	DATUM	06/2023
VYPRACOVAL	Simona Štádániová	Č. ZAK.	16/2023
OBJEDNATEL	Město Třebíč	MĚŘÍTKO	1 : 500/100

**REGENERACE SÍDLIŠTĚ - TŘEBÍČ,
VÁCLAVSKÉ NÁMĚSTÍ, 2.ETAPA**

Č. PARÉ

D.1. SO 01 KOMUNIKACE, CHODNÍKY A ZPEVNĚNÉ PLOCHY

VÝKRES: **PODÉLNÝ PROFIL UL.SV.ČECHA** VÝKRES Č. **D1.2.2.1.**