
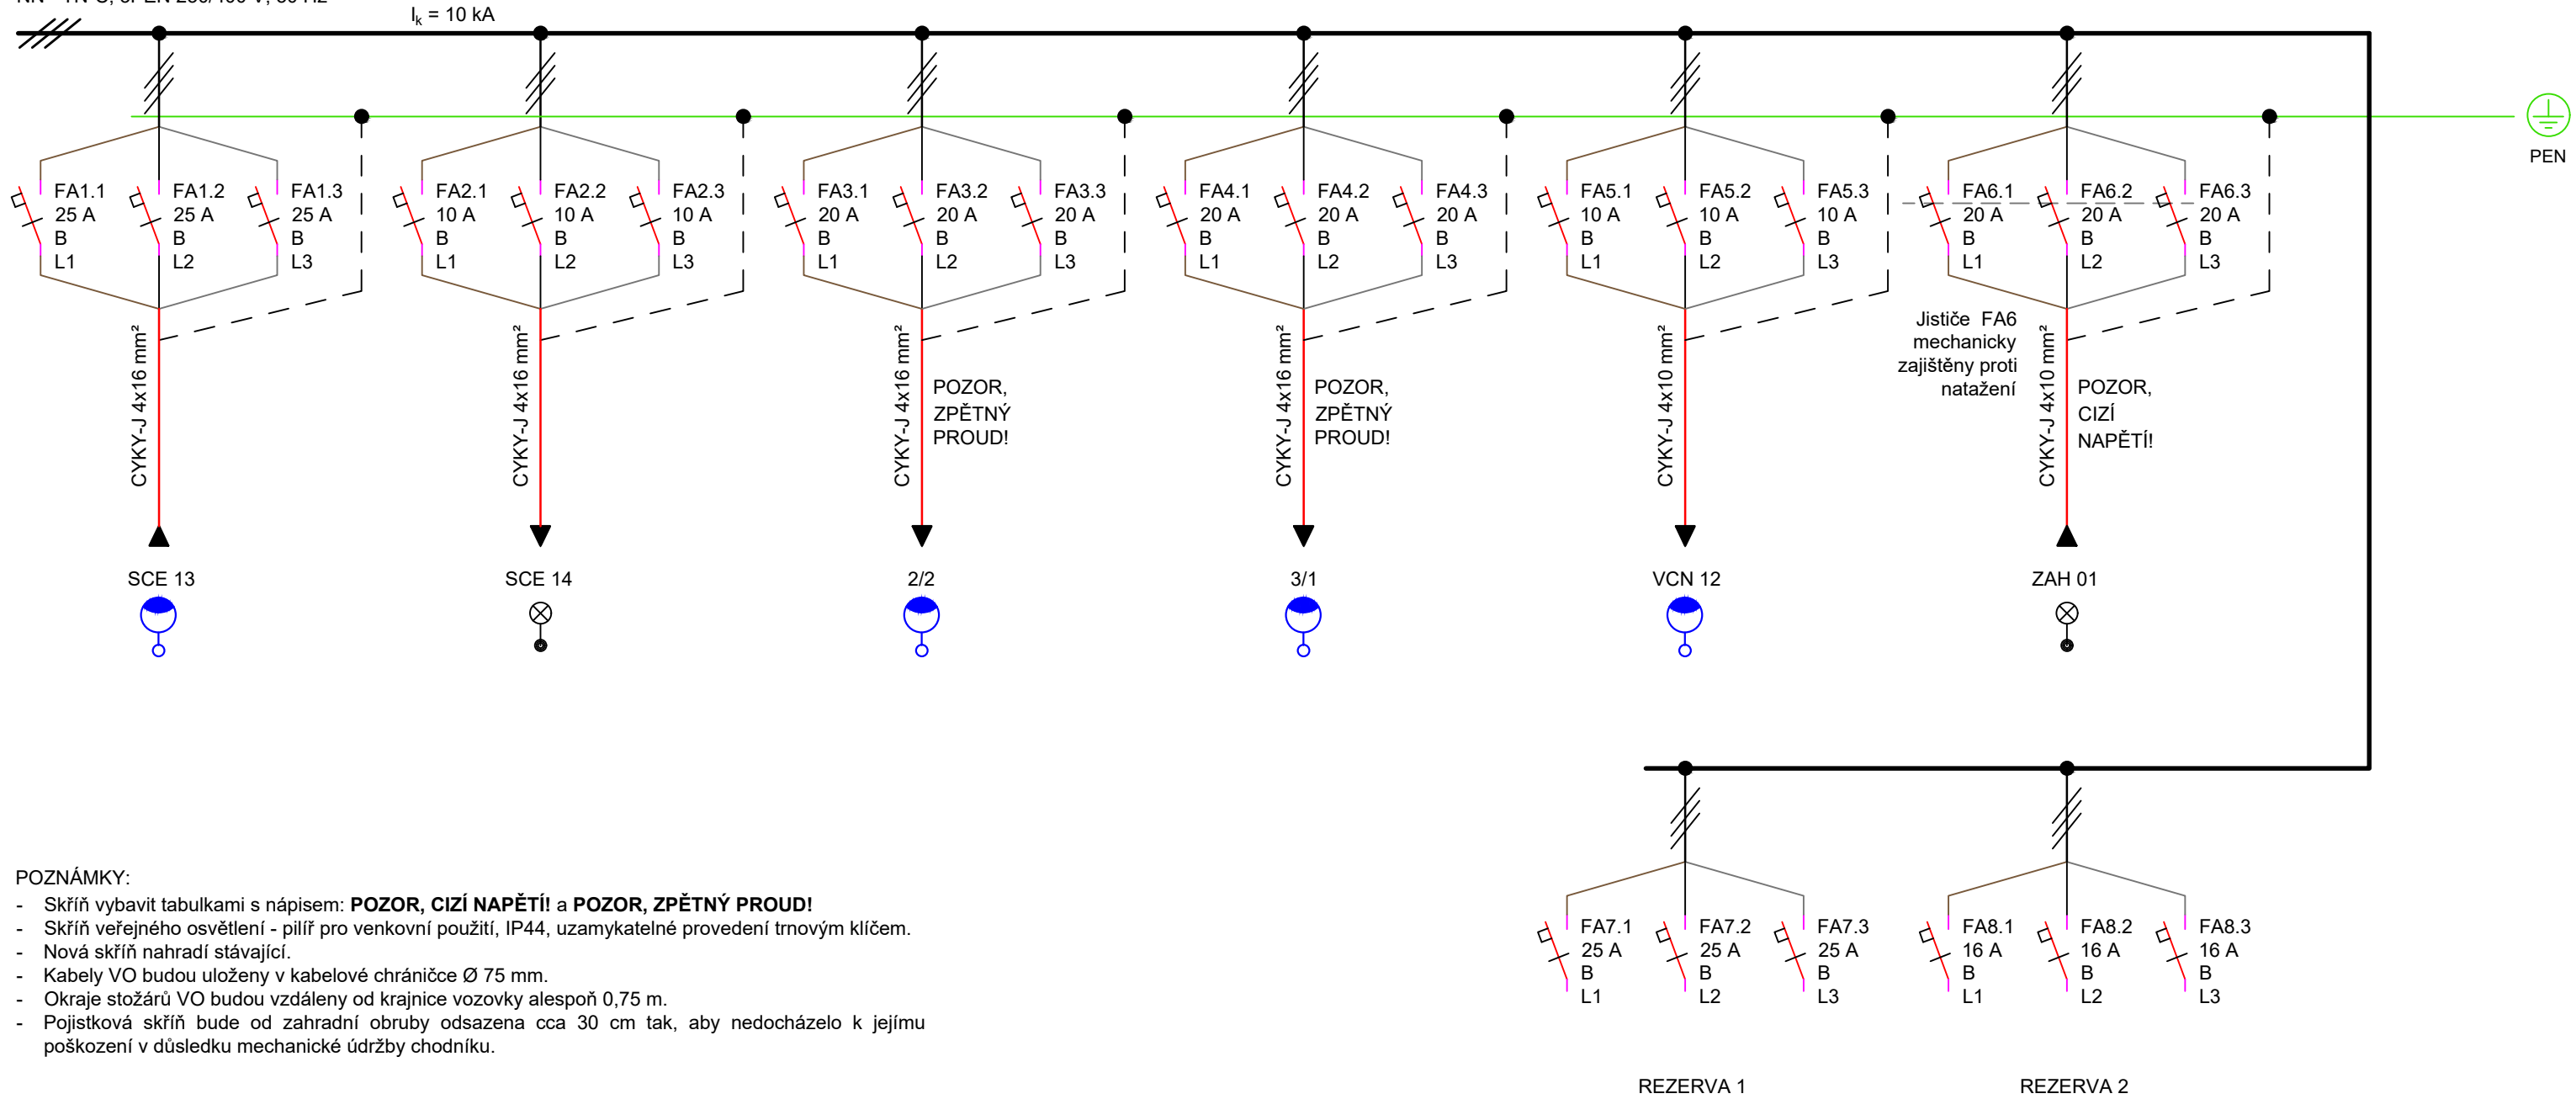


Schéma SVO-Sv.Čecha: 
Proudová soustava a napětí:
NN - TN-C, 3PEN 230/400 V, 50 Hz



DIS projekt s.r.o.

Havlíčkovo nábřeží 37, 674 01 Třebíč

IČO 60715227 DIČ CZ60715227 tel. 561 204 037 mobil 603 522 531
e-mail : disprojekt@volny.cz, hobza@disprojekt.cz www.disprojekt.cz

VED. PROJ.	Ing.arch. Milan Grygar	STUPEŇ	DREA
ZODP. PROJ.	Ing. Karel Tomek	DATUM	6/2023
VYPRACOVAL	Ing. Josef Klíma	Č. ZAK.	16/2017
OBJEDNATEL	Město Třebíč	MĚŘÍTKO	-

AKCE:	REGENERACE SÍDLIŠTĚ - TŘEBÍČ, VÁCLAVSKÉ NÁMĚSTÍ, 2.ETAPA	Č. PARÉ
-------	---	---------

ČÁST:	D.2. SO 02 VEŘEJNÉ OSVĚTLENÍ	
VÝKRES:	SCHÉMA SVO-SV.ČECHA	VÝKRES Č. D.2.4