




CLOSED

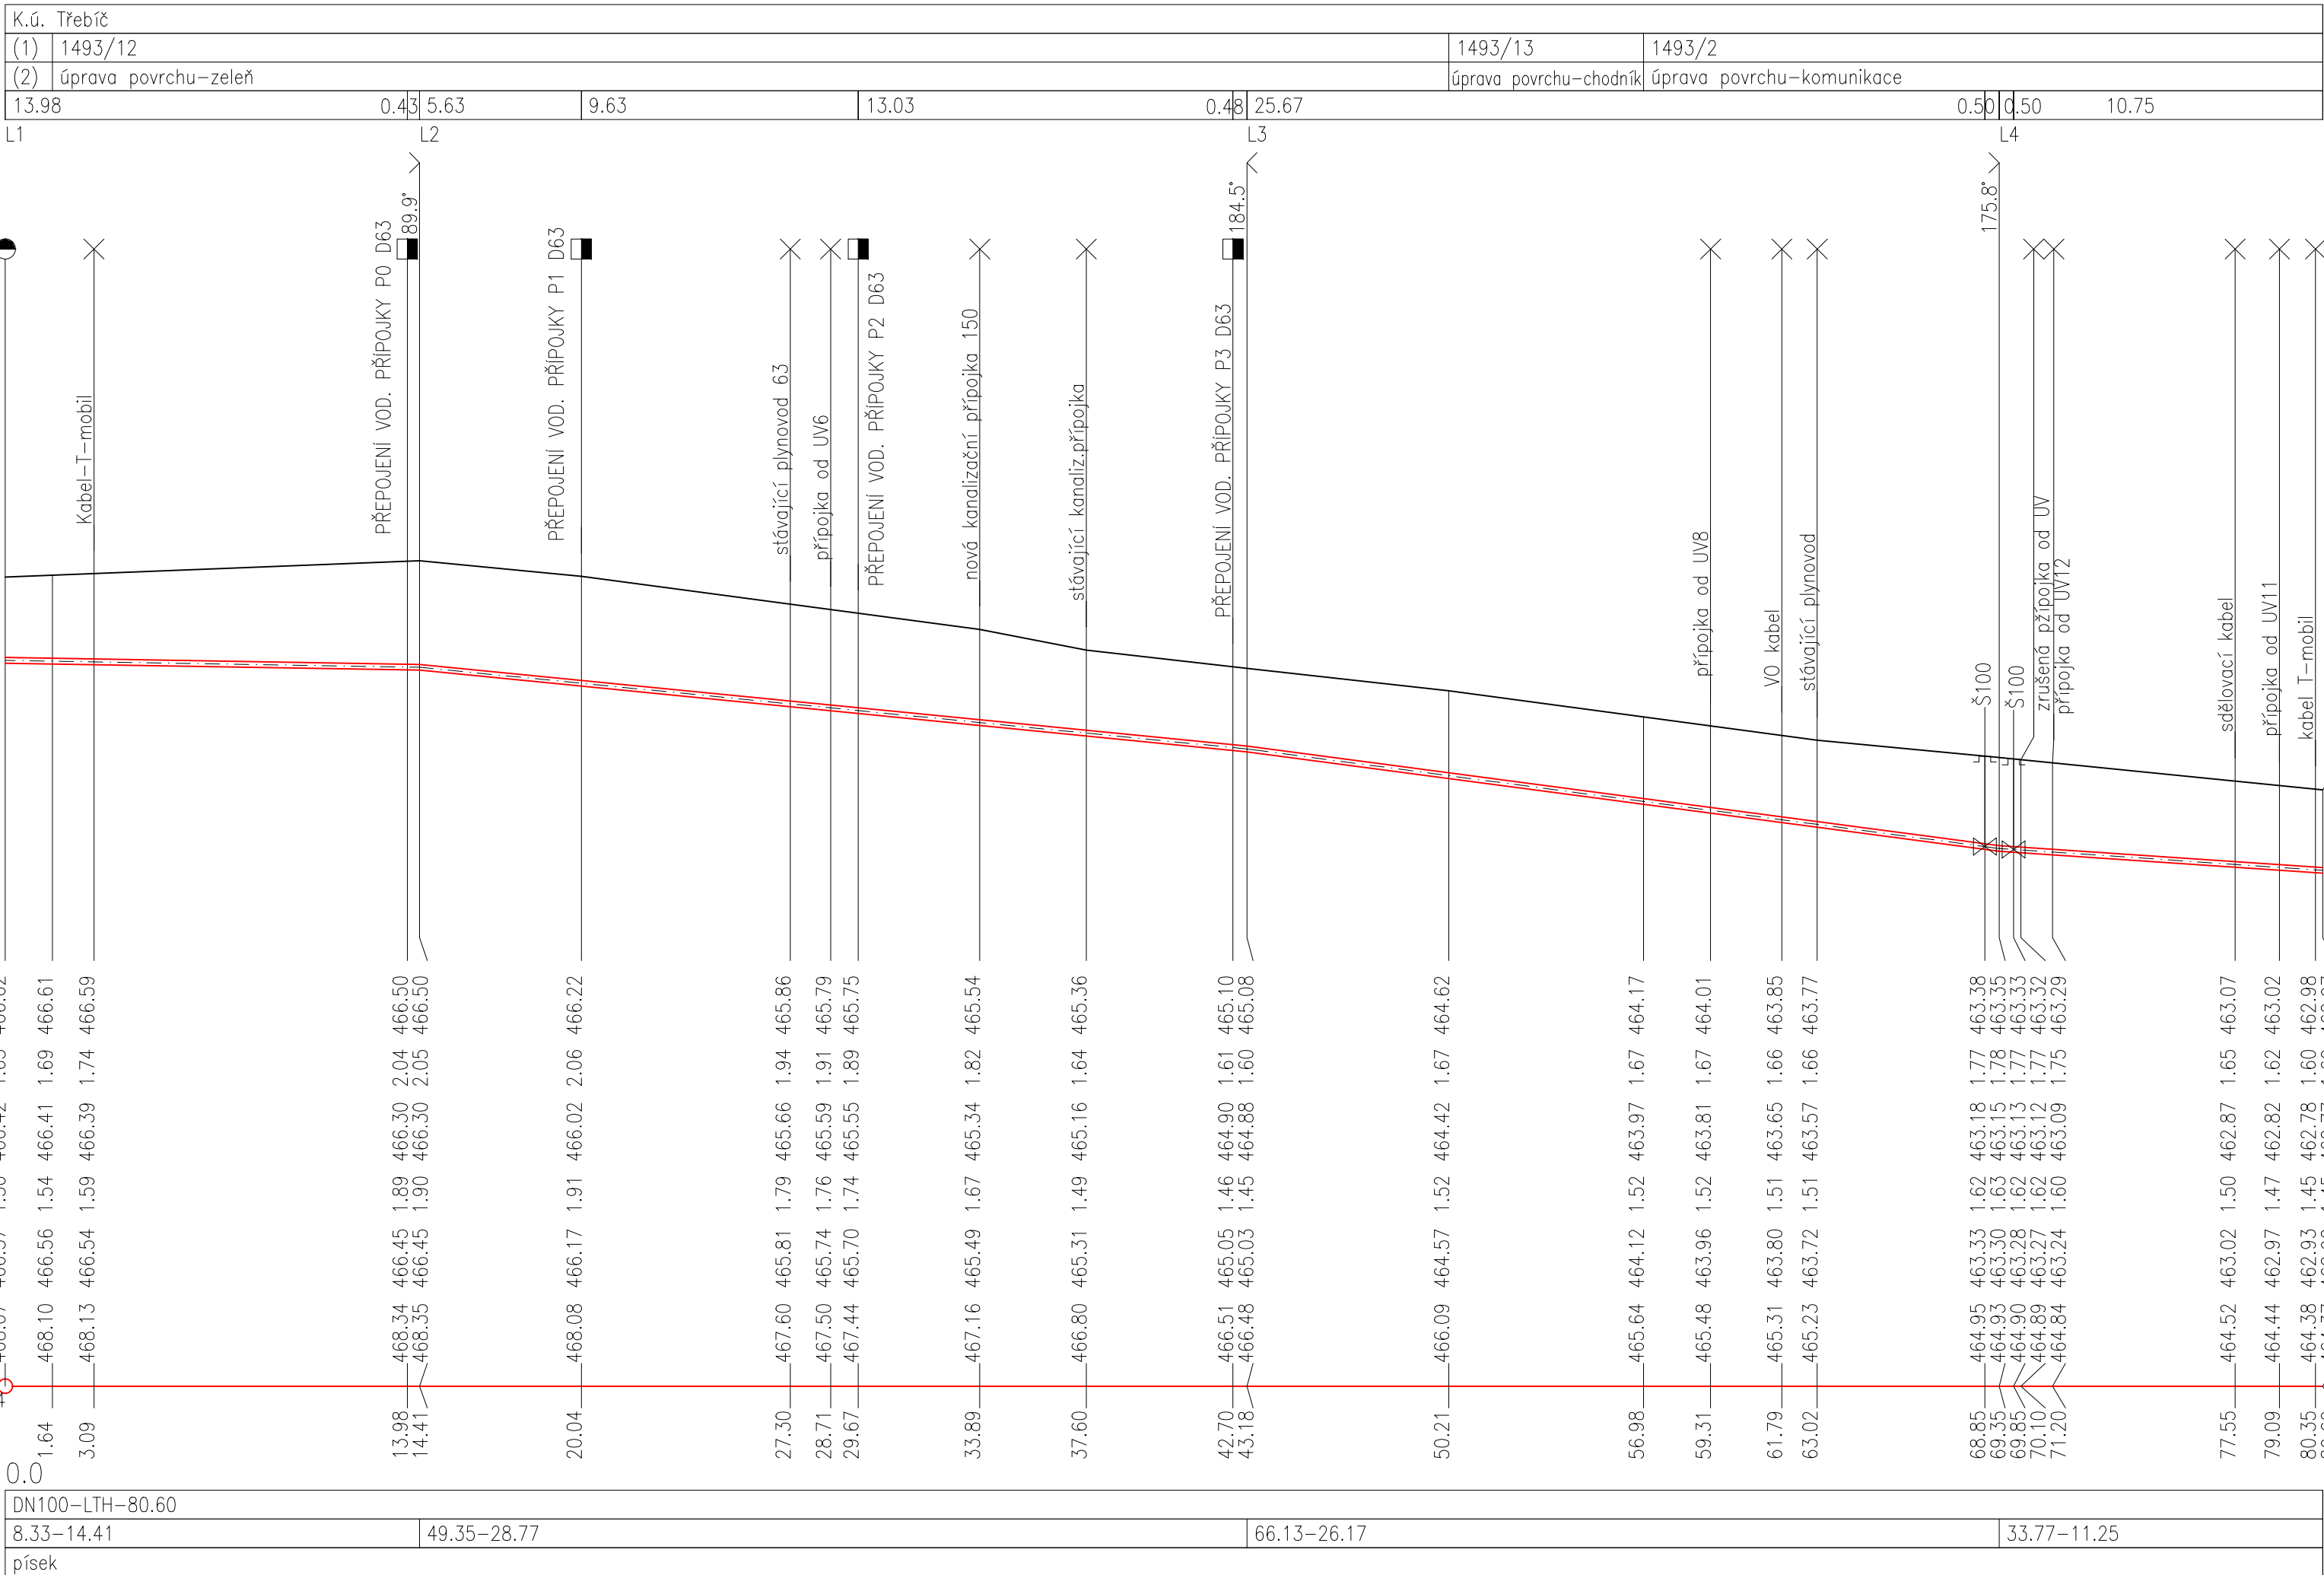


SKLON[?] = DELKA[M]  
ULOŽENÍ

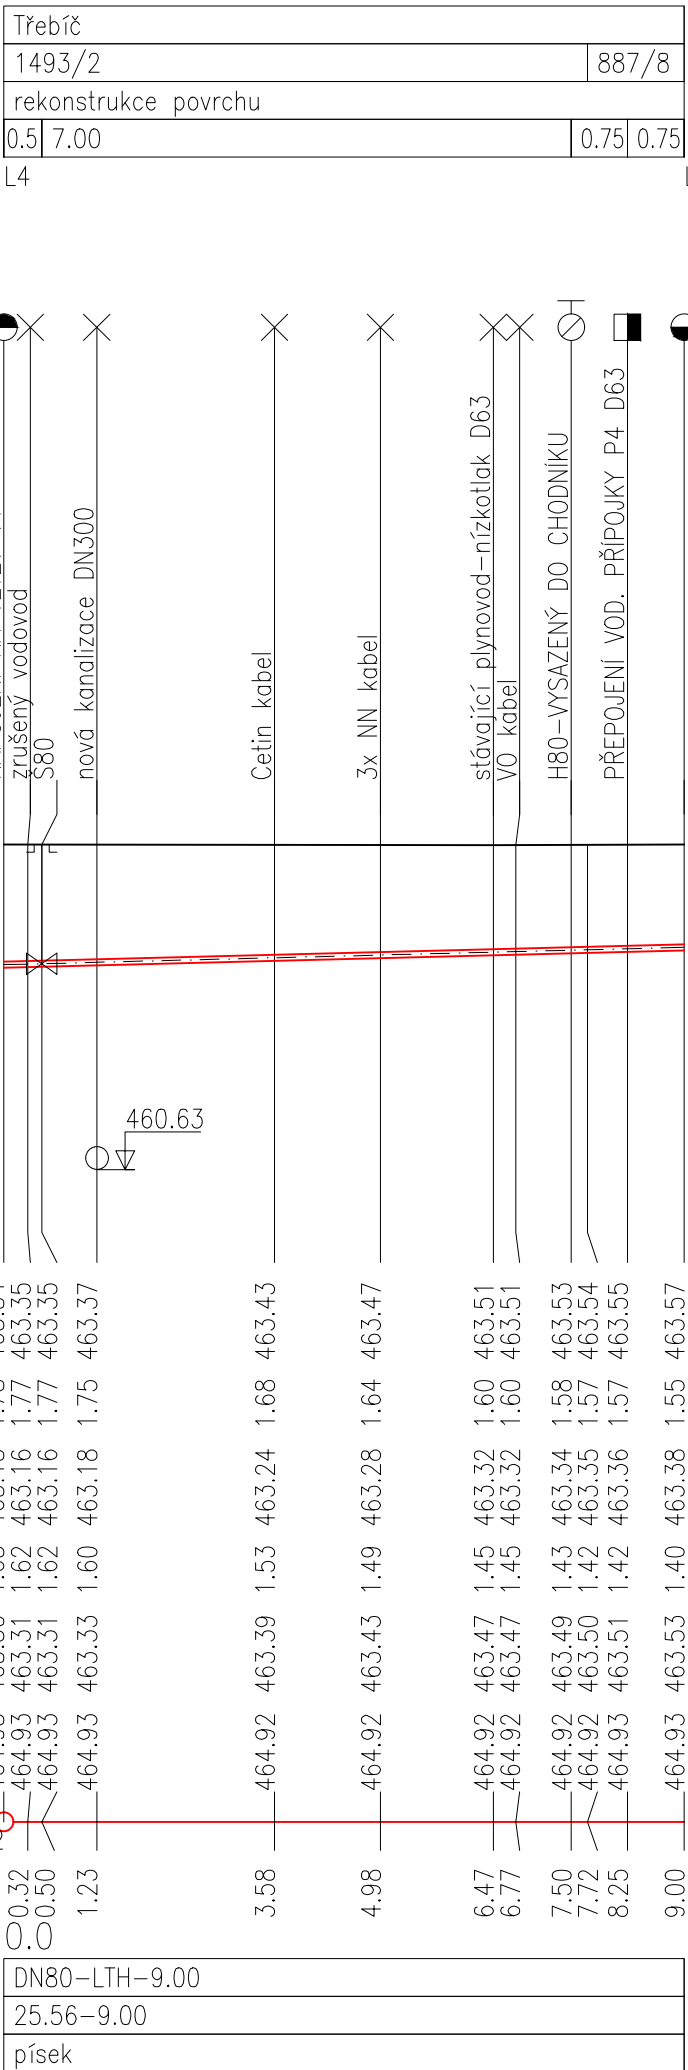

(n) TABULKA VYSVĚTLIVEK  
(1) 1493/13  
(2) úprava povrchu—chodník

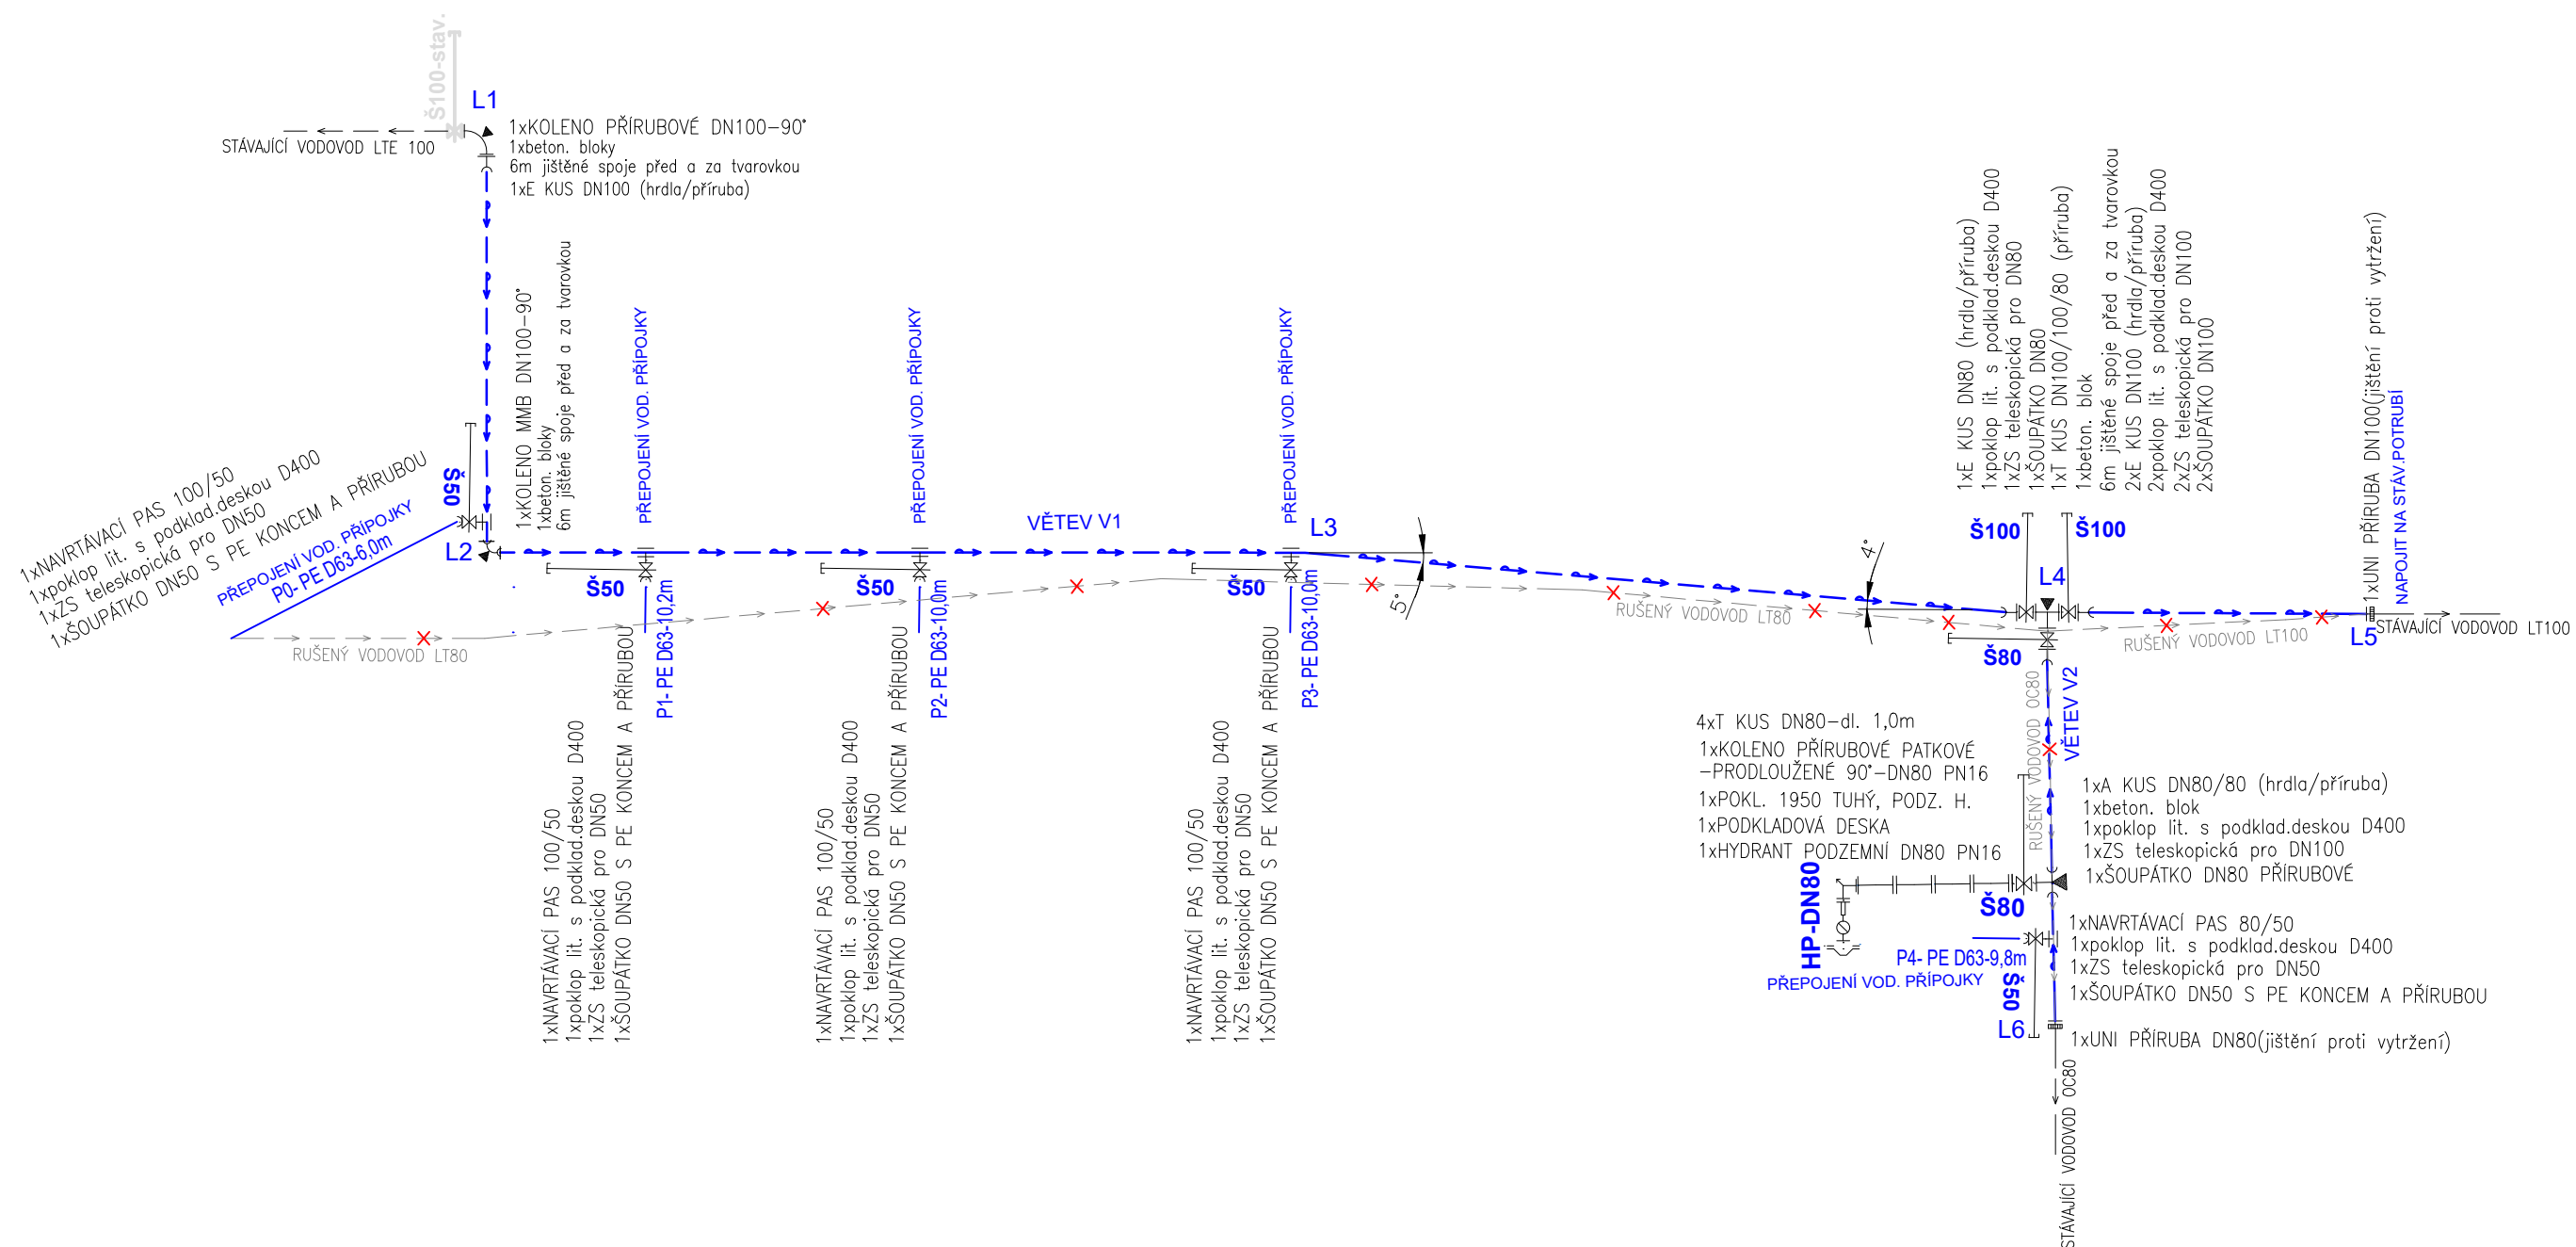

VZOROVÉ KLADEČSKÉ SCHÉMA VODOVODNÍ PŘÍPOJKY PE d63 - KOMPLET  
- ODBOČENÍ Z HLAVNÍHO ŘADU  
VODOVODNÍ ŘAD Z TVÁRNÉ LITINY, ŠEDÉ LITINY, OCELI  
- PRO VODOVODNÍ ŘADY DN80 A DN100, PN10, PN16

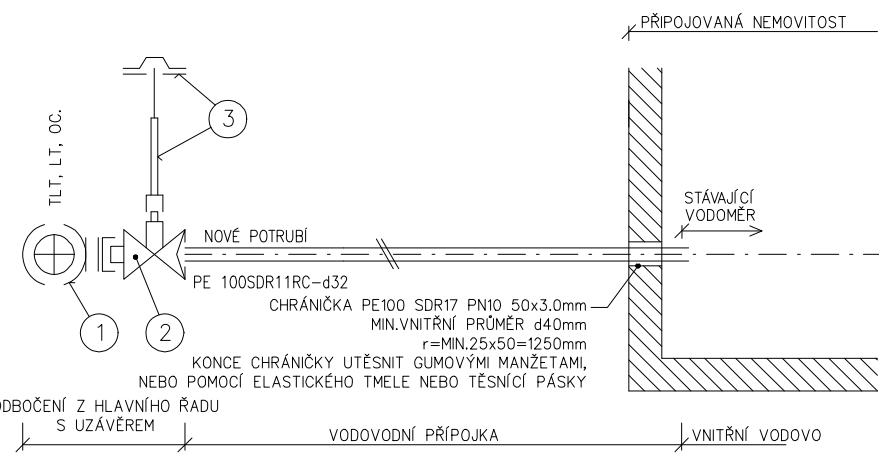

POZ.	POPIS	OZNAČENÍ TYPU	OBJ. ČÍSLO	DODAVATEL
1	NAVRŤÁVACÍ PAS HACOM ZAK UZÁVÍRACÍ S PRÝZ.VLOŽKOU PRO LIT.POTR.	HACOM ZAK SA	3371 XXX 0340 X	HAWLE
2	SOPÁTKO KOŽNÝM PŘÍPOJKY ZAK S ISO SPOJKOU PRO PE POTRUBÍ	ISO-ZAK OMO/47450	281005003446	HAWLE
3	TELESKOPIČKÁ ZEMNÍ SOUPRAVA S PLOVOUJÍCÍM POKLOPEM RENKO	RENKO	R6 XX	HAWLE

XX = VÝŠKA ZEMNÍ SOUPRAVY (1,10-1,20m-01, 1,35-2,25m-11, 0,85-1,35m-12, 0,65-1,10m-13)  
X = MATERIÁL HLAVNÍHO RADU (JITINA-0, OCEL-1)

**DOKUMENTACE PRO DSP  
V PODROBNOSTI PRO PROVEDENÍ STAVBY**

**DISprojekt s.r.o.** Havlíčkovo nábřeží 37, 674 01 Třebíč  
IČO 60715227 DIČ CZ60715227 mobil 603 522 531  
e-mail : [disprojekt@volny.cz](mailto:disprojekt@volny.cz) [www.disprojekt.cz](http://www.disprojekt.cz)

VED. PROJEKTANT	Ing.arch. Milan Grygar	STUPEŇ	DSP
ZODP. PROJEKTANT	Ing. V. Pruša	DATUM	7/2023
KRESLIL	Ing. E. Tomšíčková	Č. ZAK.	/2023
OBJEDNATEL	Město Třebíč, Karlovo nám. 55, 674 01 Třebíč	MĚŘÍTKO	1 : 200/100

## Regenerace sídliště - Třebíč, Václavské náměstí, 2.etapa

**AKCE:**

SO 10 REKONSTRUKCE VODOVODU

VÝKRES: **PODÉLNÝ PROFIL VODOVODU A KLADEČSKÉ SCHÉMA** Č. VÝKRESU **D.10.2**