


POVRCH
KATASTR

Měřítko X/Y 1:500/1:100

HORKA-DOMKY; VÁCLAVSKÉ NÁMĚSTÍ
UL. ŠTEFÁNIKOVA
PODÉLNÝ PROFIL VOZOVKY

VOZOVKA ŽIVIČNÁ
K.Ú.TŘEBÍČ; HORKA-DOMKY

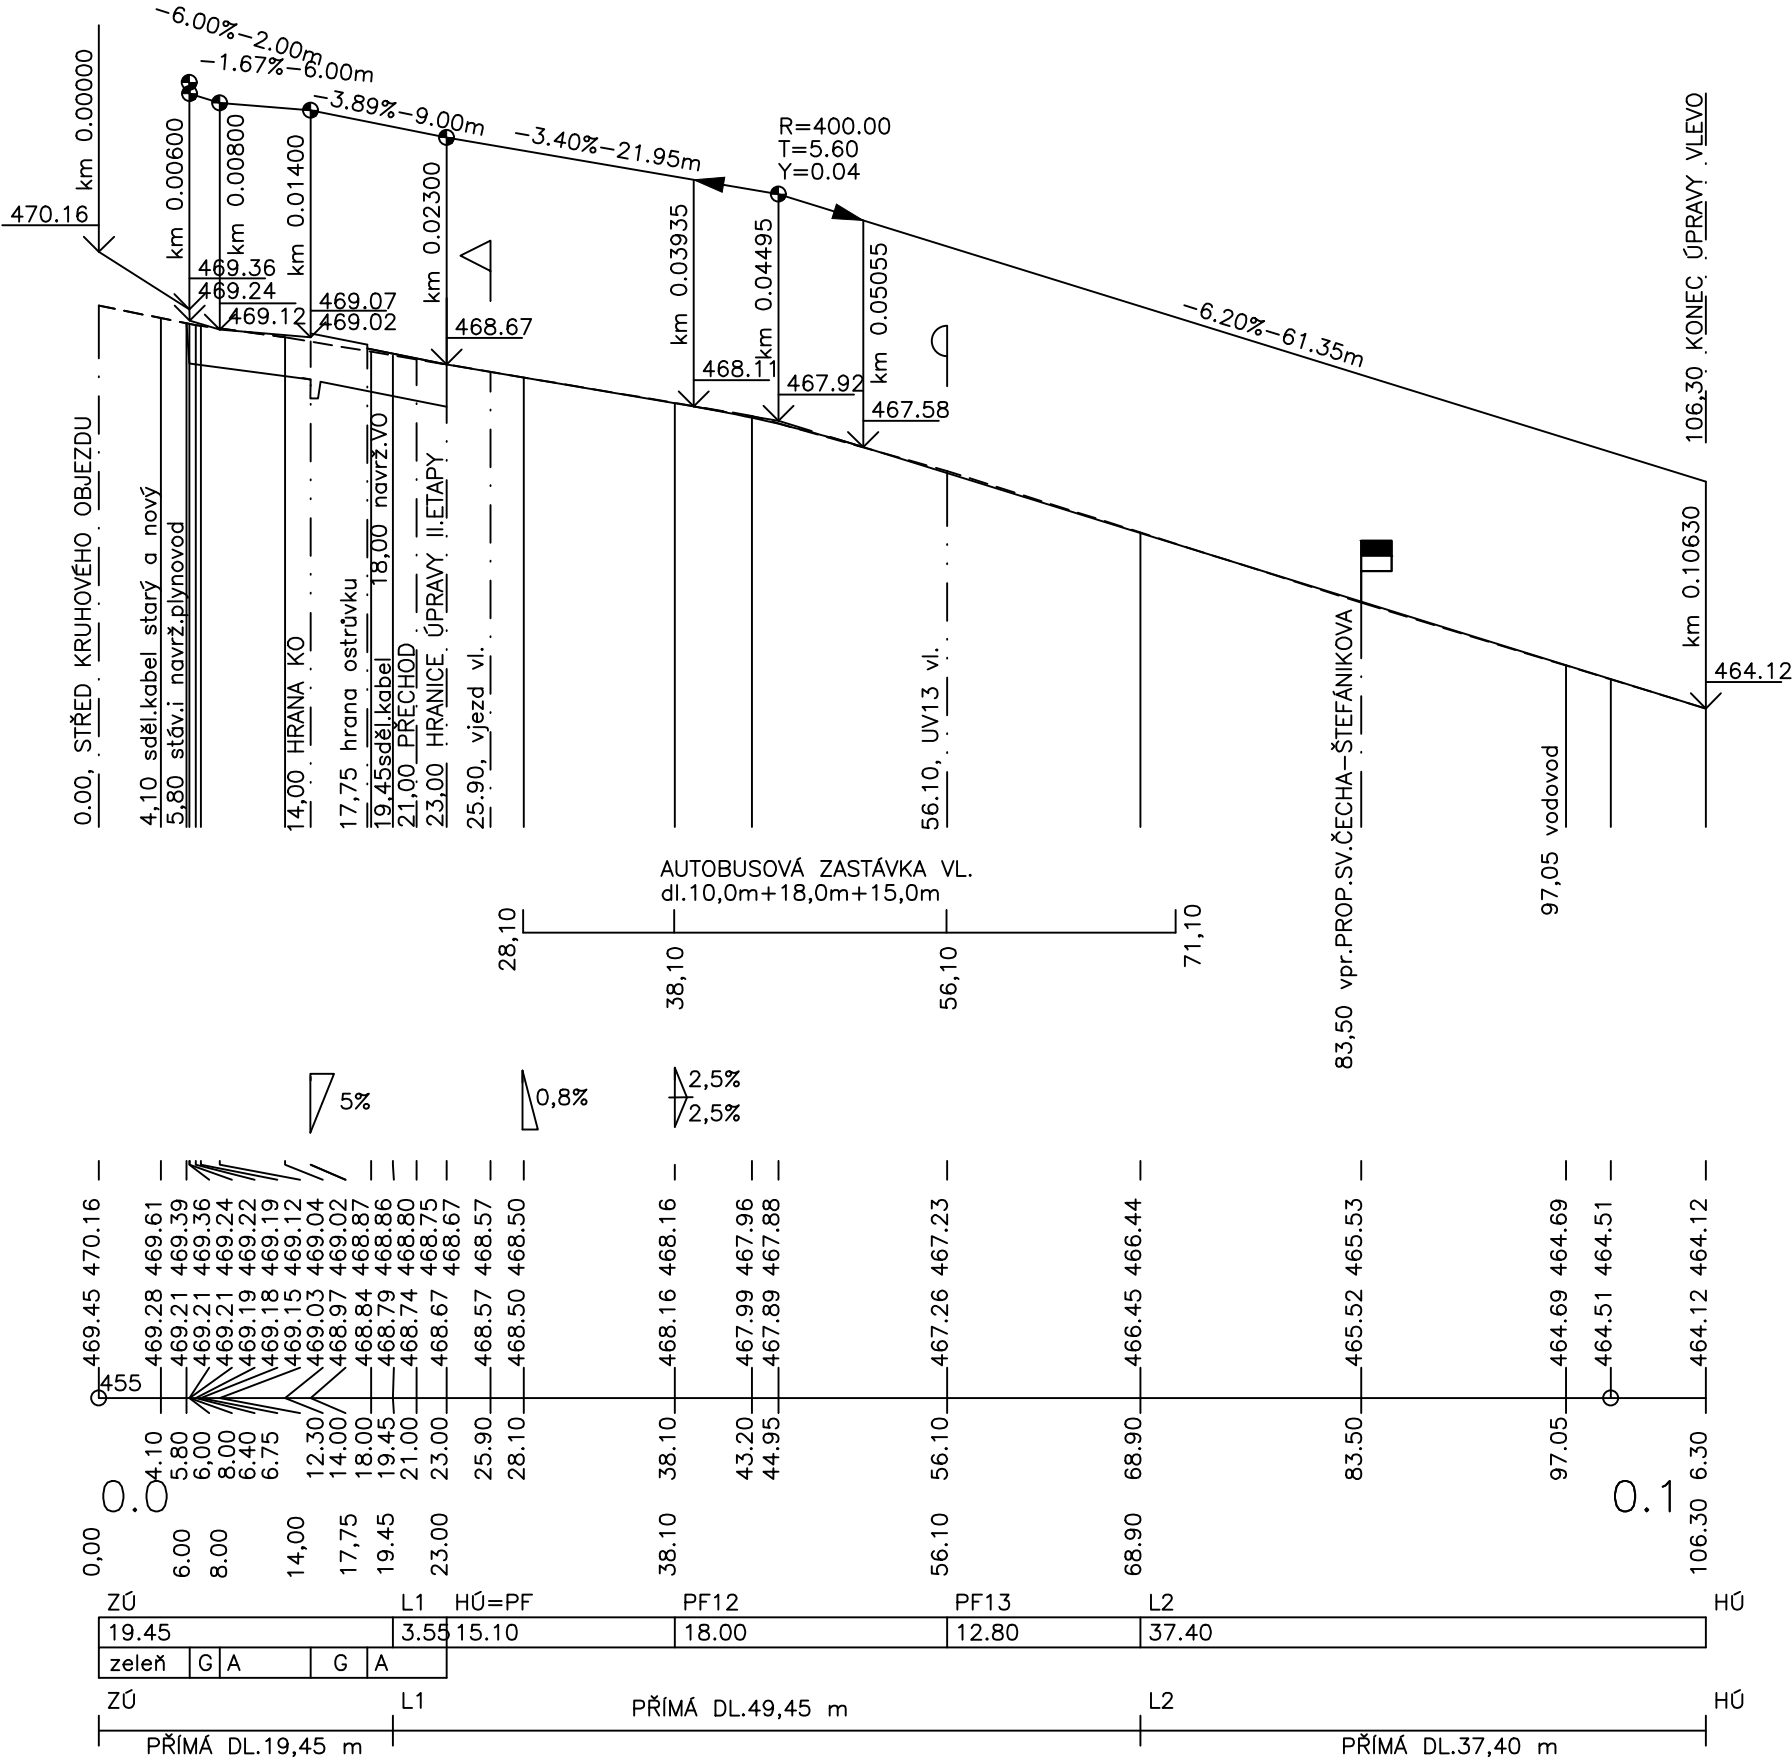

ZMĚNY PŘÍČNÉHO SKLONU

KÓTY NIVELETY

KÓTY TERÉNU
SROVNÁVACÍ ROVINA

STANIČENÍ

VZDÁLENOST PŘÍČNÝCH ŘEZŮ
KONSTRUKCE KOMUNIKACE

SMĚROVÉ POMĚRY

DIS projekt s.r.o. Havlíčkovo nábreží 37, 674 01 Třebíč
IČO 60715227 DIČ CZ60715227 tel. 561 204 037 mobil 603 522 531
e-mail : disprojekt@volny.cz, hobza@disprojekt.cz www.disprojekt.cz

VED. PROJ.	Ing. arch. Milan Grygar	STUPEŇ	DREA
ZODP. PROJ.	Ing. arch. Jaroslav Hobza	DATUM	06/2023
VYPRACOVAL	Simona Štádániová	Č. ZAK.	16/2023
OBJEDNATEL	Město Třebíč	MĚŘITKO	1 : 500/100

REGENERACE SÍDLIŠTĚ - TŘEBÍČ,
VÁCLAVSKÉ NÁMĚSTÍ, 2. ETAPA

Č. PARÉ

D.1. SO 01 KOMUNIKACE, CHODNÍKY A ZPEVNĚNÉ PLOCHY

ČÁST:

VÝKRES: PODÉLNÝ PROFIL UL. ŠTEFÁNIKOVA

VÝKRES Č. D1.2.2.3.