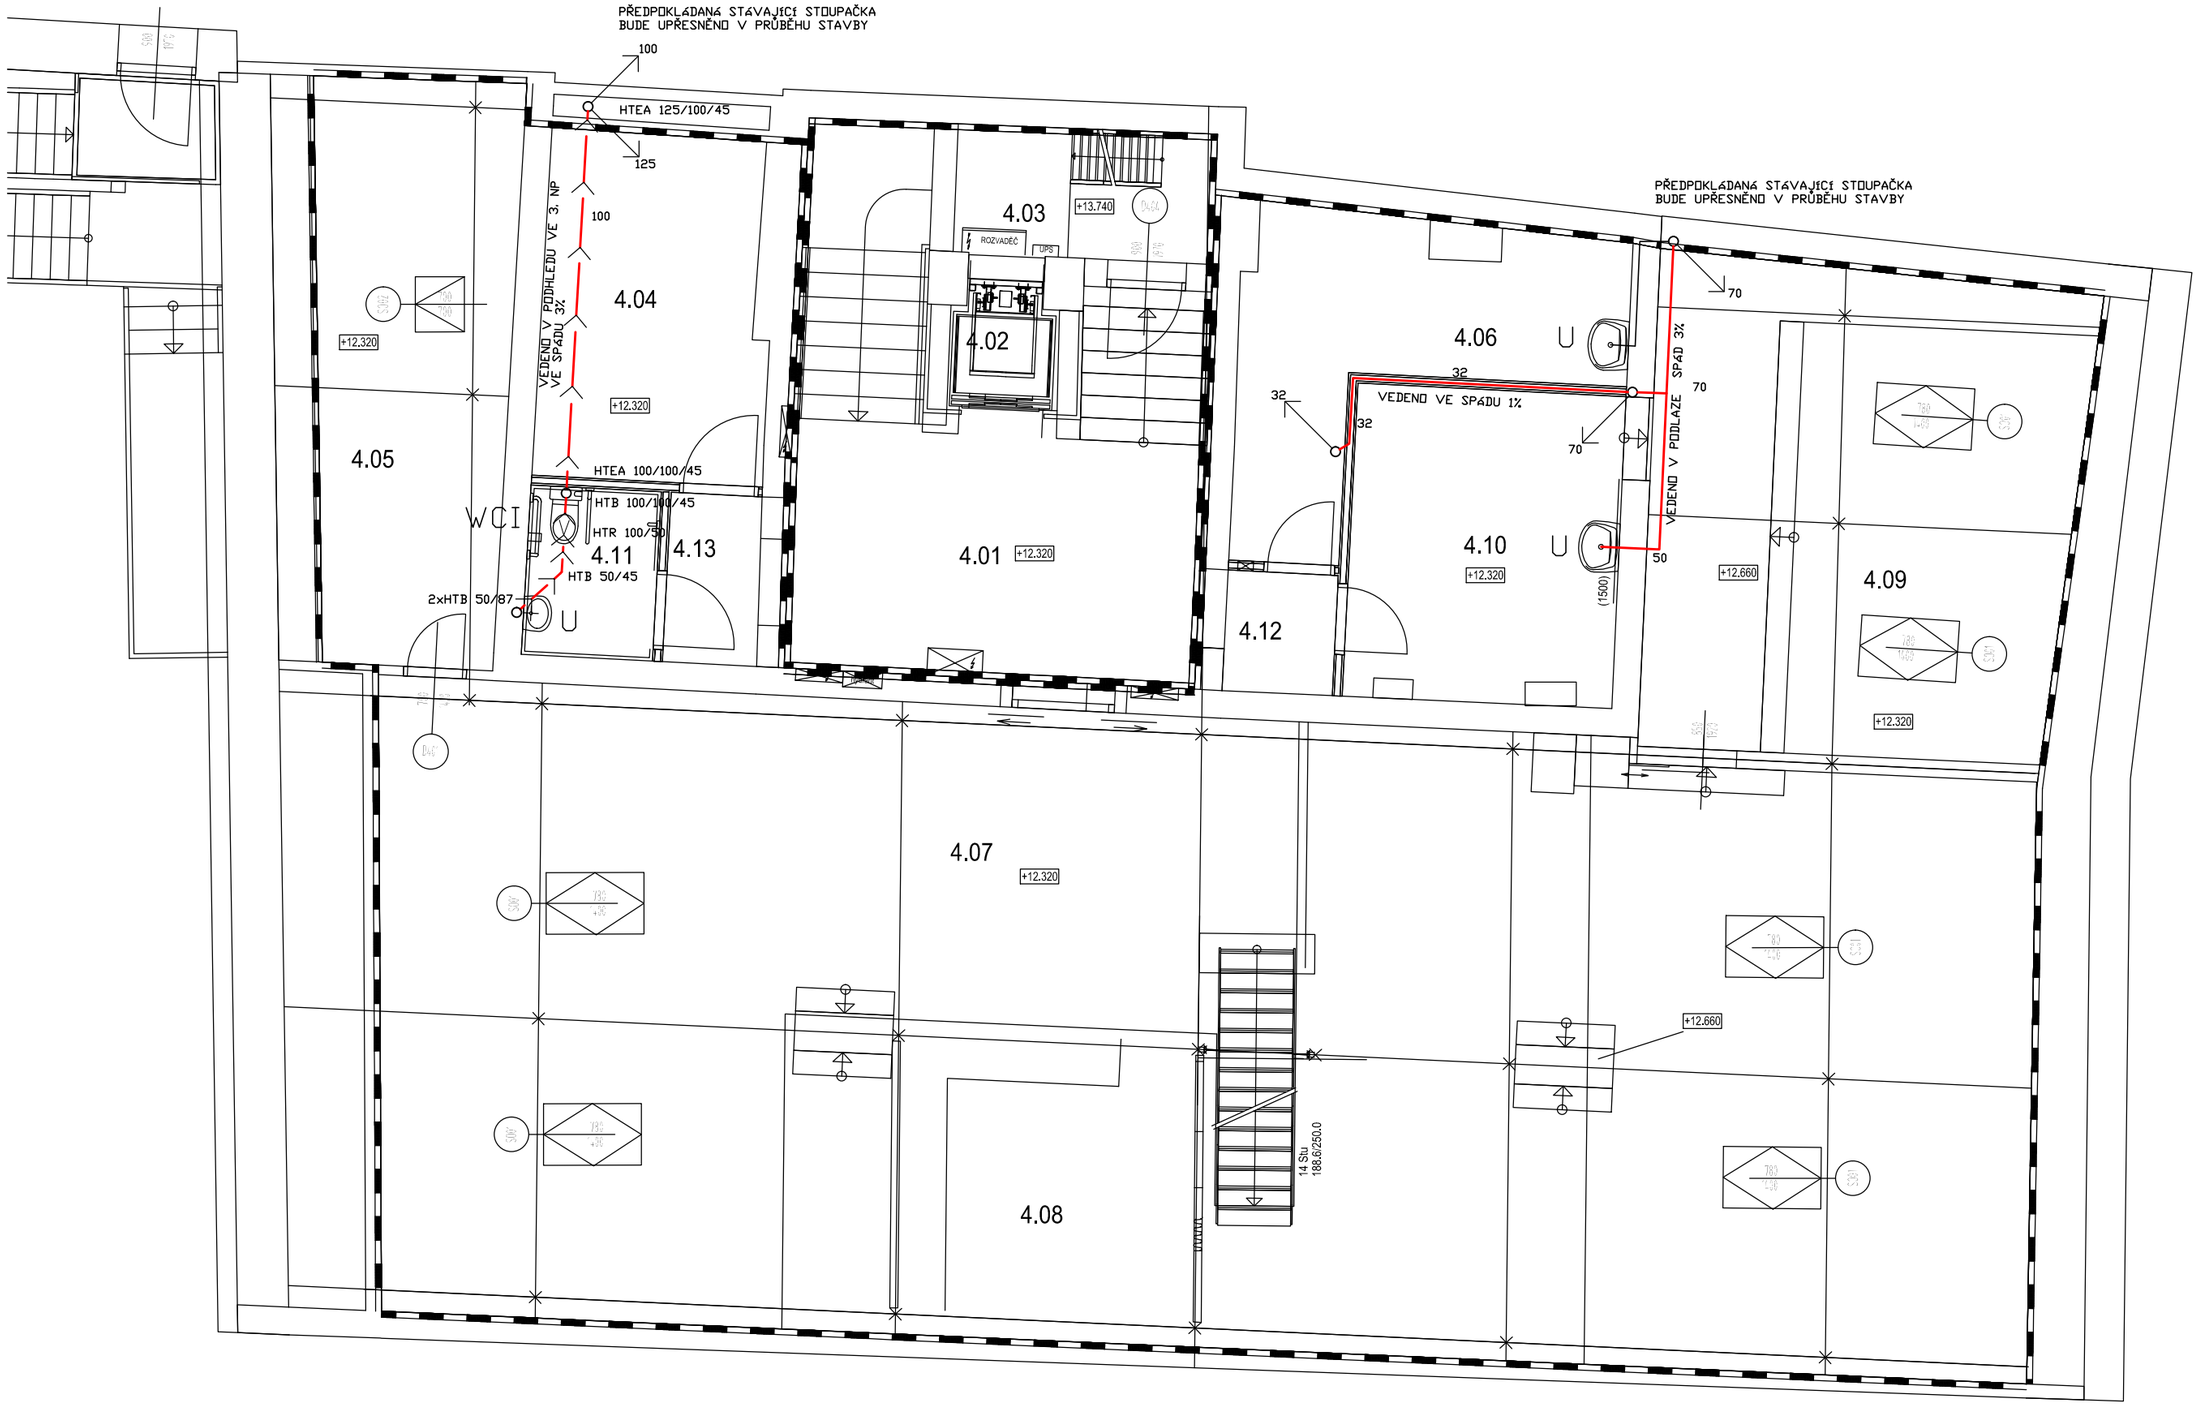

ZODP. PROJEKTANT FREIBERG MILOŠ		FREIBERG MILOŠ Projekty staveb Ústašov 28 IČO 64335844 tel. 603 966 809	
KRESLIL FREIBERG MILOŠ			
INVESTOR	MĚSTO TŘEBÍČ, KARLOVO NÁM. 104/55, TŘEBÍČ, 674 01		
MÍSTO STAVBY	K.Ú. TŘEBÍČ, PARC.Č. st 18, 19	MĚŘÍTKO	1:50
AKCE	STAVEBNÍ ÚPRAVY BUDOVY MĚSTSKÉ KNIHOVNY, ul. HASSKOVA, TŘEBÍČ ZMĚNA č. 1 D.1.3.1 - ZTI	FORMÁT	2 A4
		DATUM	10/2023
OBSAH	PŮDORYS PODKROVÍ - KANALIZACE	VÝKRES č.	D.1.3.1-2