



POHLED J-V

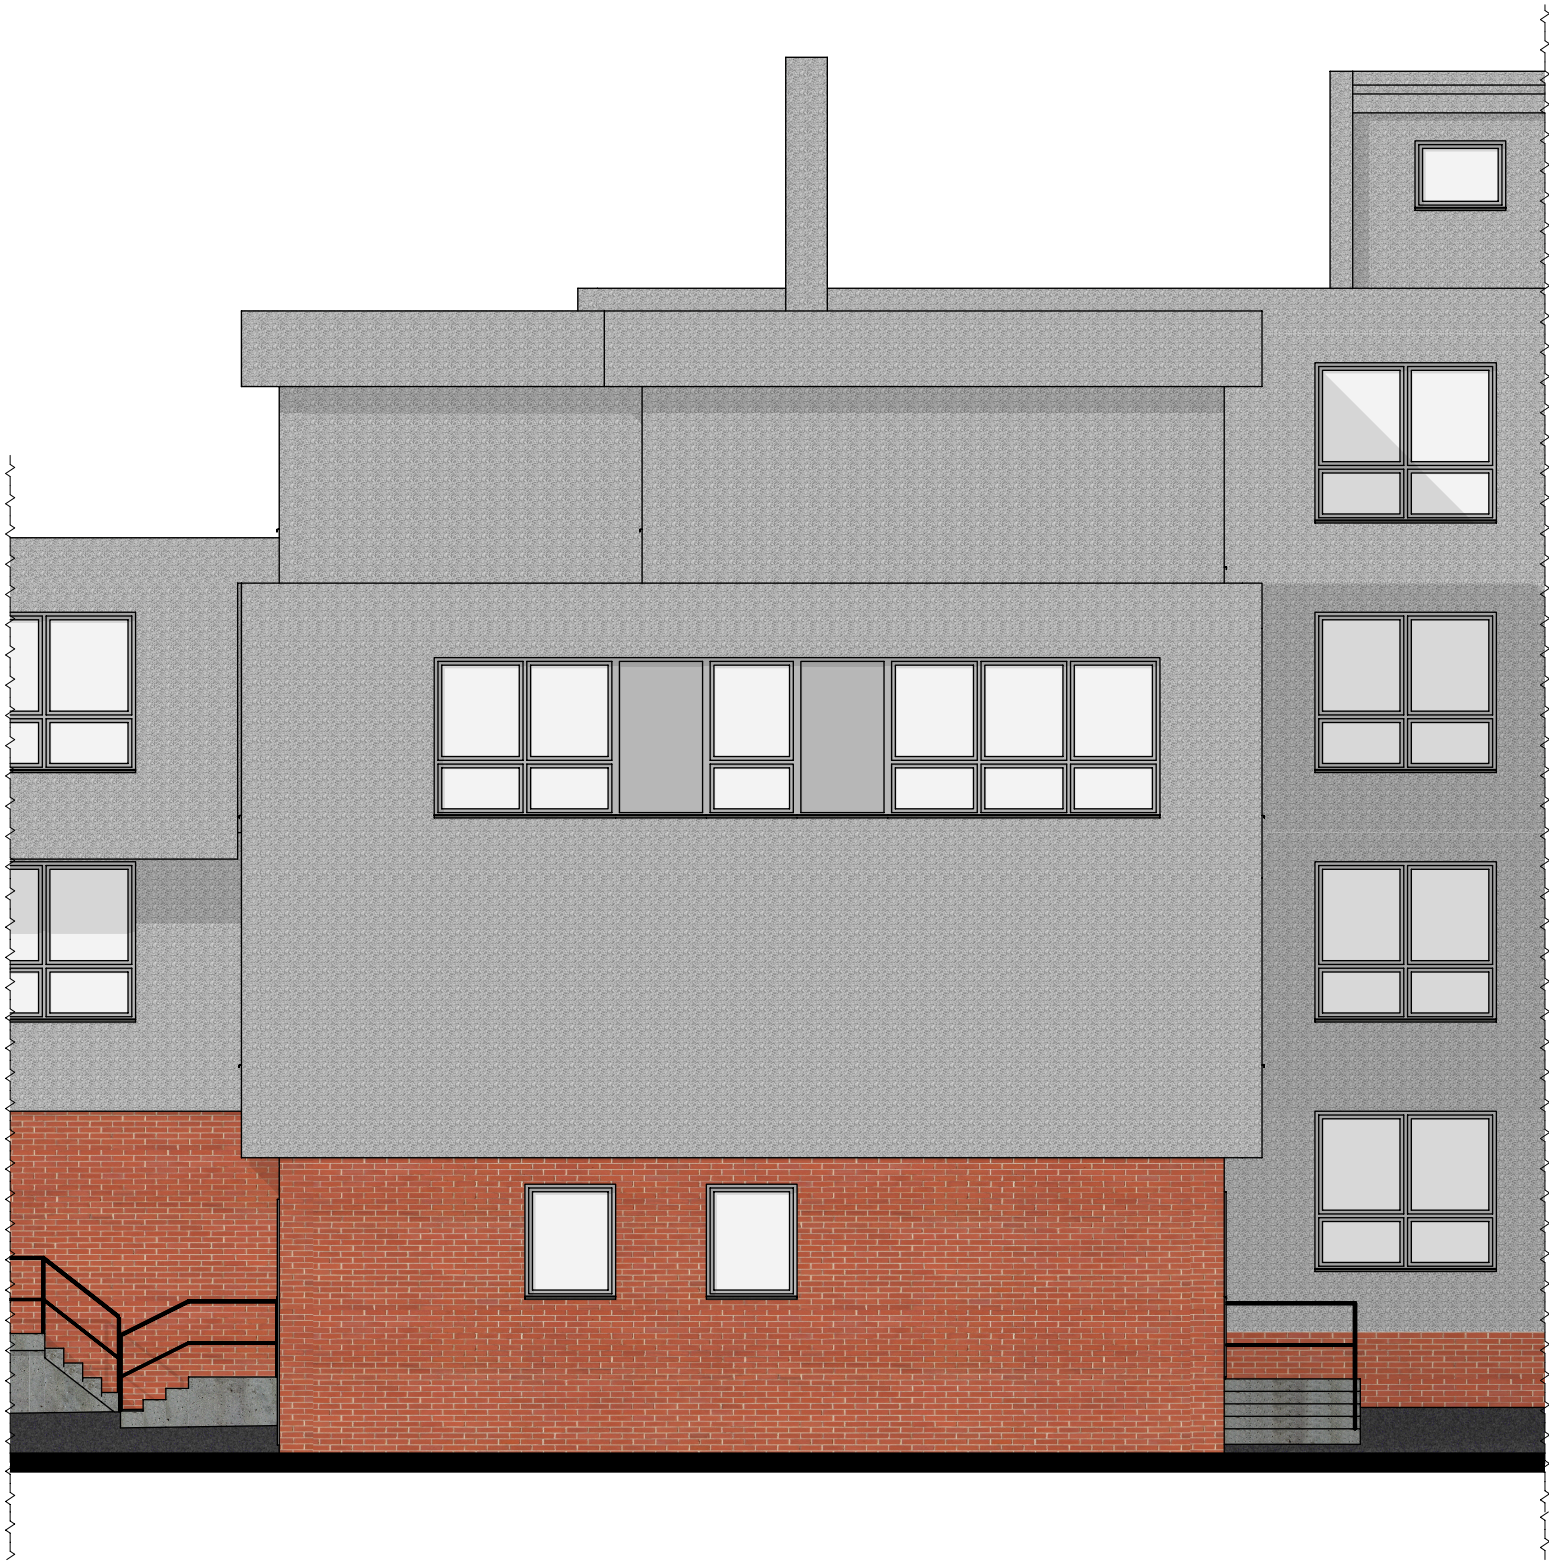

POHLED S-V



POHLED S-Z

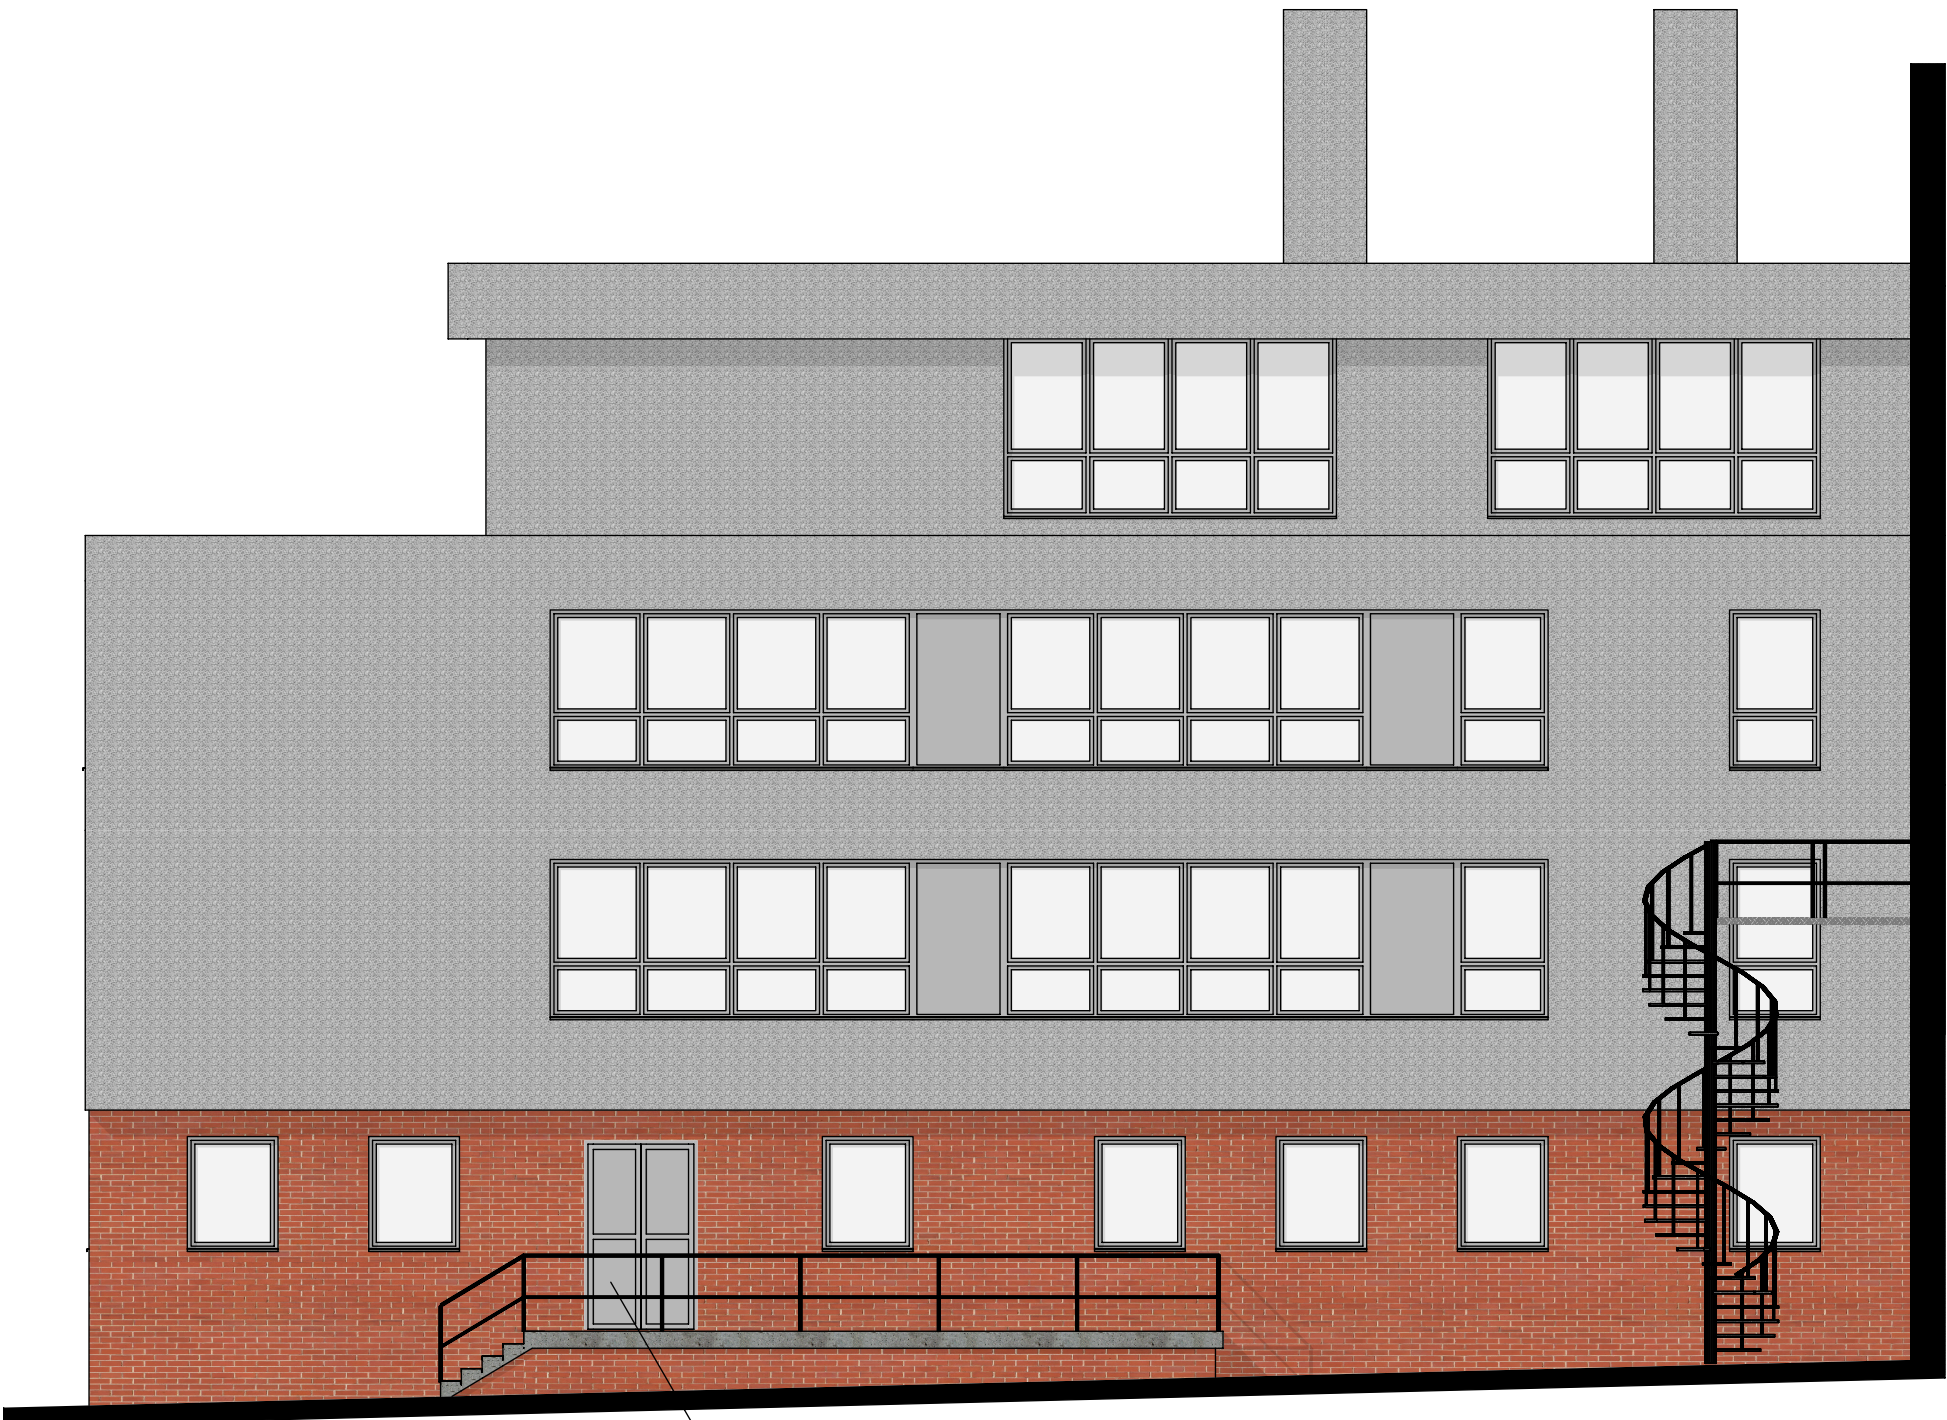

LEGENDA POHLEDŮ:

- KLEMP. VÝROBKY - PARAPETY** - Z LAKOVANÉHO FeZn PLECHU PLECHU, ODSTÍN "OKENNÍ ŠEDÁ" RAL 7040 - VIZ D.1.1.3.02
- VÝPLNĚ OTVORŮ** - DŘEVĚNÉ LEPENÉ PROFILY EURO S IZOLAČNÍMI DVOUSKLY POPŘ. PLNÝMI DŘEVĚNÝMI TEP. IZOL. VÝPLNĚMI, ODSTÍN RAL 7040 "OKENNÍ ŠEDÁ" VČETNĚ OKAPNIC.
- OCELOVÁ VRATA A DVEŘE BUDOU PO ÚPRAVĚ PODKLADU OPATŘENA NOVÝM SYTĚMOVÝM NÁTĚREM NA KOV, ODSTÍN RAL 7040
- VEŠKERÉ BAREVNÉ ŘEŠENÍ STAVBY MUSÍ BÝT ODSOUHLASENO INVESTOREM NEBO JEHO ODPOVĚDNÝM ZÁSTUPCEM!

COPYRIGHT: Tento plán je duševním vlastnictvím a nesmí být bez našeho svolení rozmnožován a ani zpřístupněn třetím osobám (odvoláme se na zákon o vlastnických právech a na zákon proti nekalé soutěži).



PROJEKTANT	VYPRACOVAL	KRESLIL	KONTROLOVAL	PROJEKTY STAVEB www.vostal.com Ing. L. Vostal, Husova 10, Třebíč tel.: 568844612, IČ: 130 75 047	
Ing. L. VOSTAL	ZDENĚK CHODUR	ZDENĚK CHODUR	Ing. L. VOSTAL	FORMAT	
MÍSTO STAVBY: k.ú. Třebíč 769738, parc.č. st. 112/1				DATUM	08/2016
INVESTOR: Město Třebíč, Karlovo nám. 104/55, Vnitřní Město, 67401 Třebíč				STUPEŇ	TD
AKCE (OBJEKT):				ČÍS. ZAKÁZKY	20/2016
VÝMĚNA VÝPLNÍ OTVORŮ V BUDOVĚ "CO" MĚÚ TŘEBÍČ, MASARYKOVO NÁMĚSTÍ 116/6				ARCH. ČÍSLO	
				MĚŘITKO:	ČÍS. KOPIE
ČÁST D.1.1 - Architektonicko-stavební řešení				1:100	
DOKUMENTACE: D.1.1.2 - Výkresová část				ČÍS. VÝKR.:	
OBSAH VÝKRESU:				D.1.1.2.06	
POHLEDY - NOVÝ STAV					