


POHLED J-V

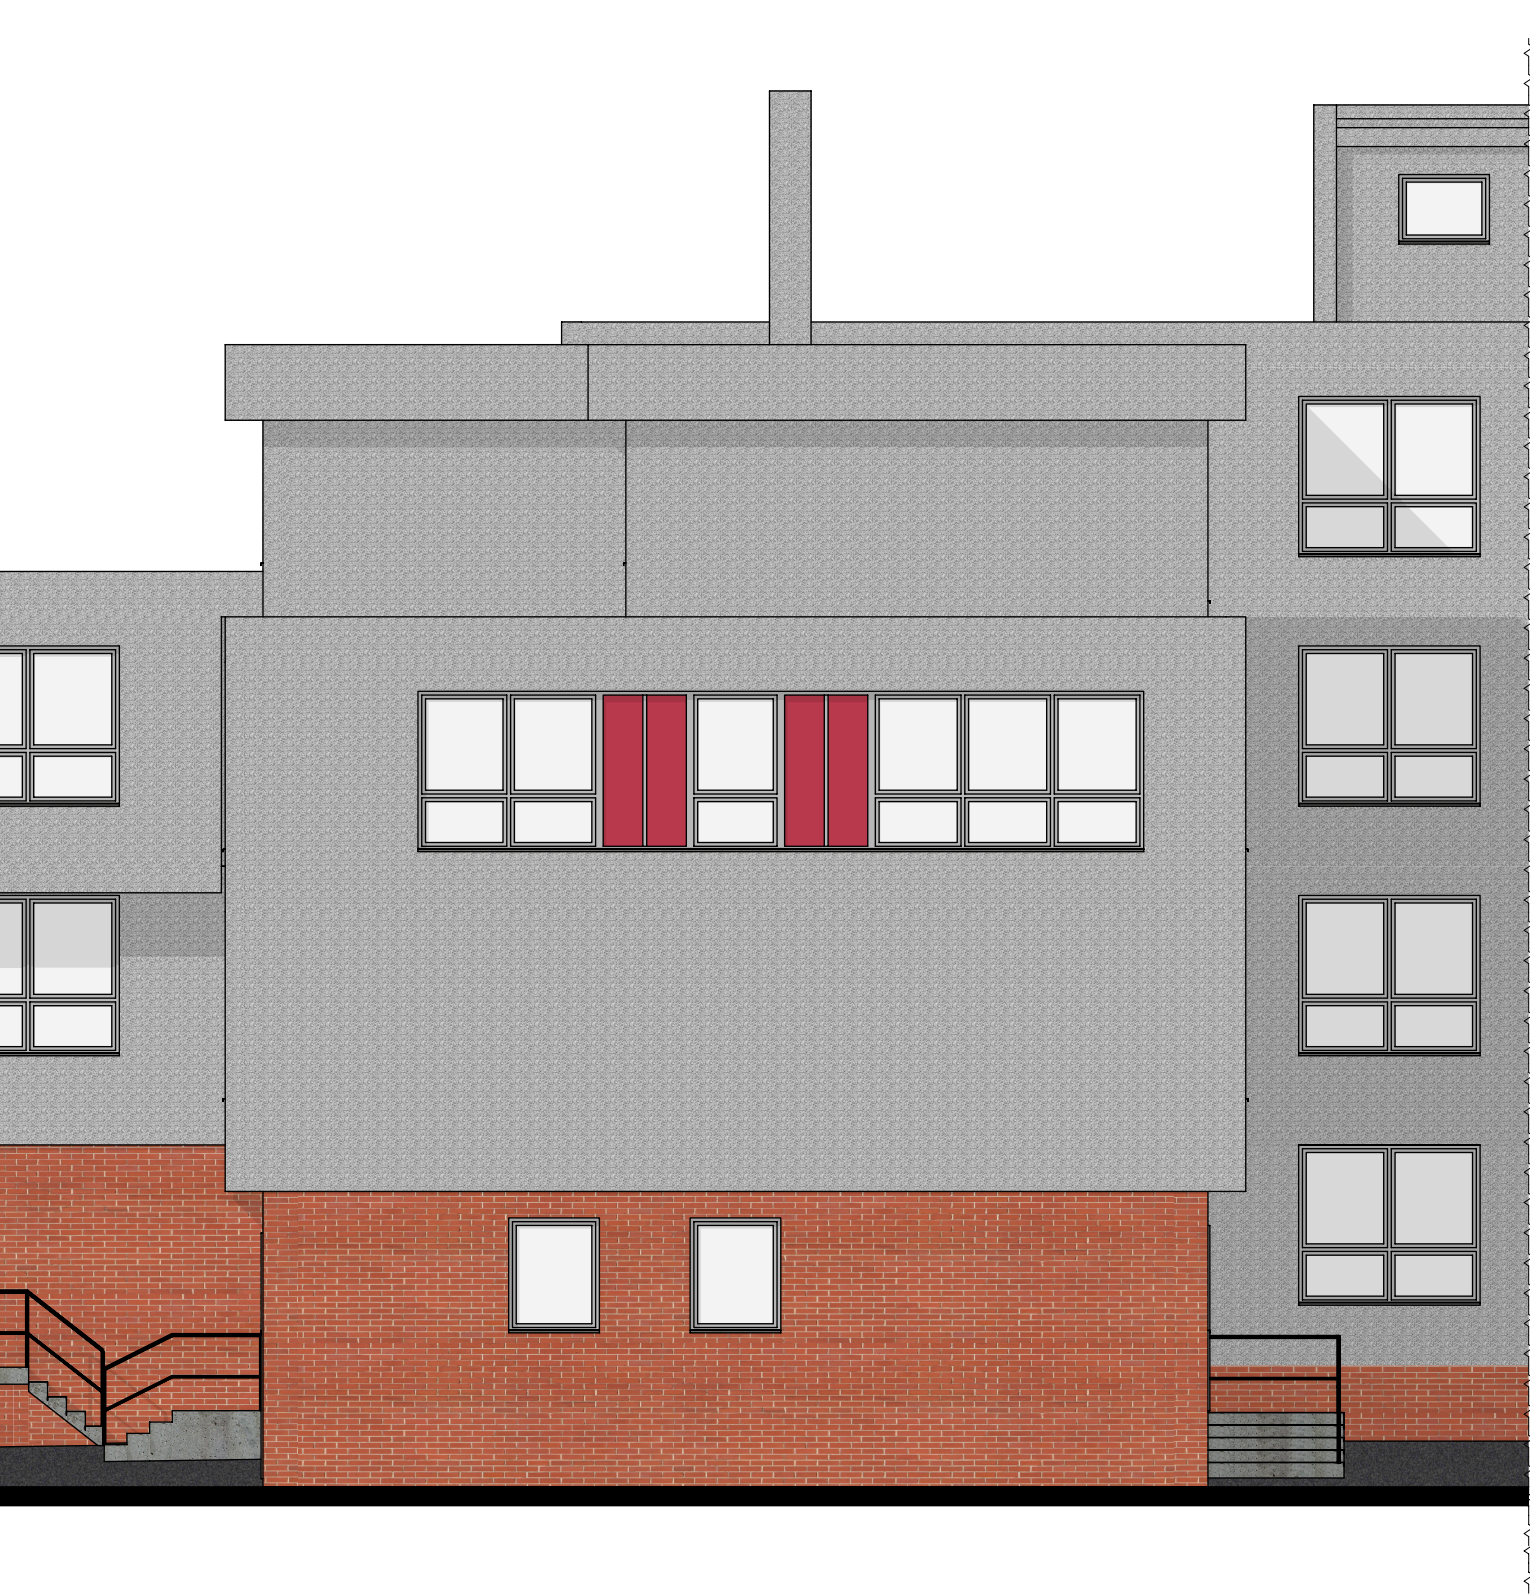

POHLED S-V



POHLED S-Z



**COPYRIGHT:** Tento plán je duševním vlastnictvím a nesmí být bez našeho svolení rozmnožován a ani zpřístupněn třetím osobám (odvoláme se na zákon o vlastnických právech a na zákon proti nekalé soutěži).



**ING. VOSTAL**

PROJEKTANT	VYPRACOVAL	KRESLIL	KONTROLOVAL	<b>PROJEKTY STAVEB</b> <b>www.vostal.com</b> Ing. L. Vostal, Husova 10, Třebíč tel.: 568844612, IČ: 130 75 047	
Ing. L. VOSTAL	ZDENĚK CHODUR	ZDENĚK CHODUR	Ing. L. VOSTAL		
MÍSTO STAVBY: k.ú. Třebíč 769738, parc.č. st. 112/1				FORMÁT	
INVESTOR: Město Třebíč, Karlovo nám. 104/55, Vnitřní Město, 67401 Třebíč				DATUM	
AKCE (OBJEKT):				08/2016	
<b>VÝMĚNA VÝPLNÍ OTVORŮ V BUDOVĚ "CO"</b> <b>MĚÚ TŘEBÍČ, MASARYKOVO NÁMĚSTÍ 116/6</b>				STUPEŇ	
				TD	
				ČÍS. ZAKÁZKY	
				20/2016	
				ARCH. ČÍSLO	
ČÁST D.1.1 - Architektonicko-stavební řešení DOKUMENTACE: D.1.1.2 - Vykresová část OBSAH VÝKRESU:				MĚŘITKO:	
				ČÍS. KOPIE	
				1:100	
POHLEDY - STÁVAJÍCÍ STAV				ČÍS. VYKR:	
				D.1.1.2.05	