


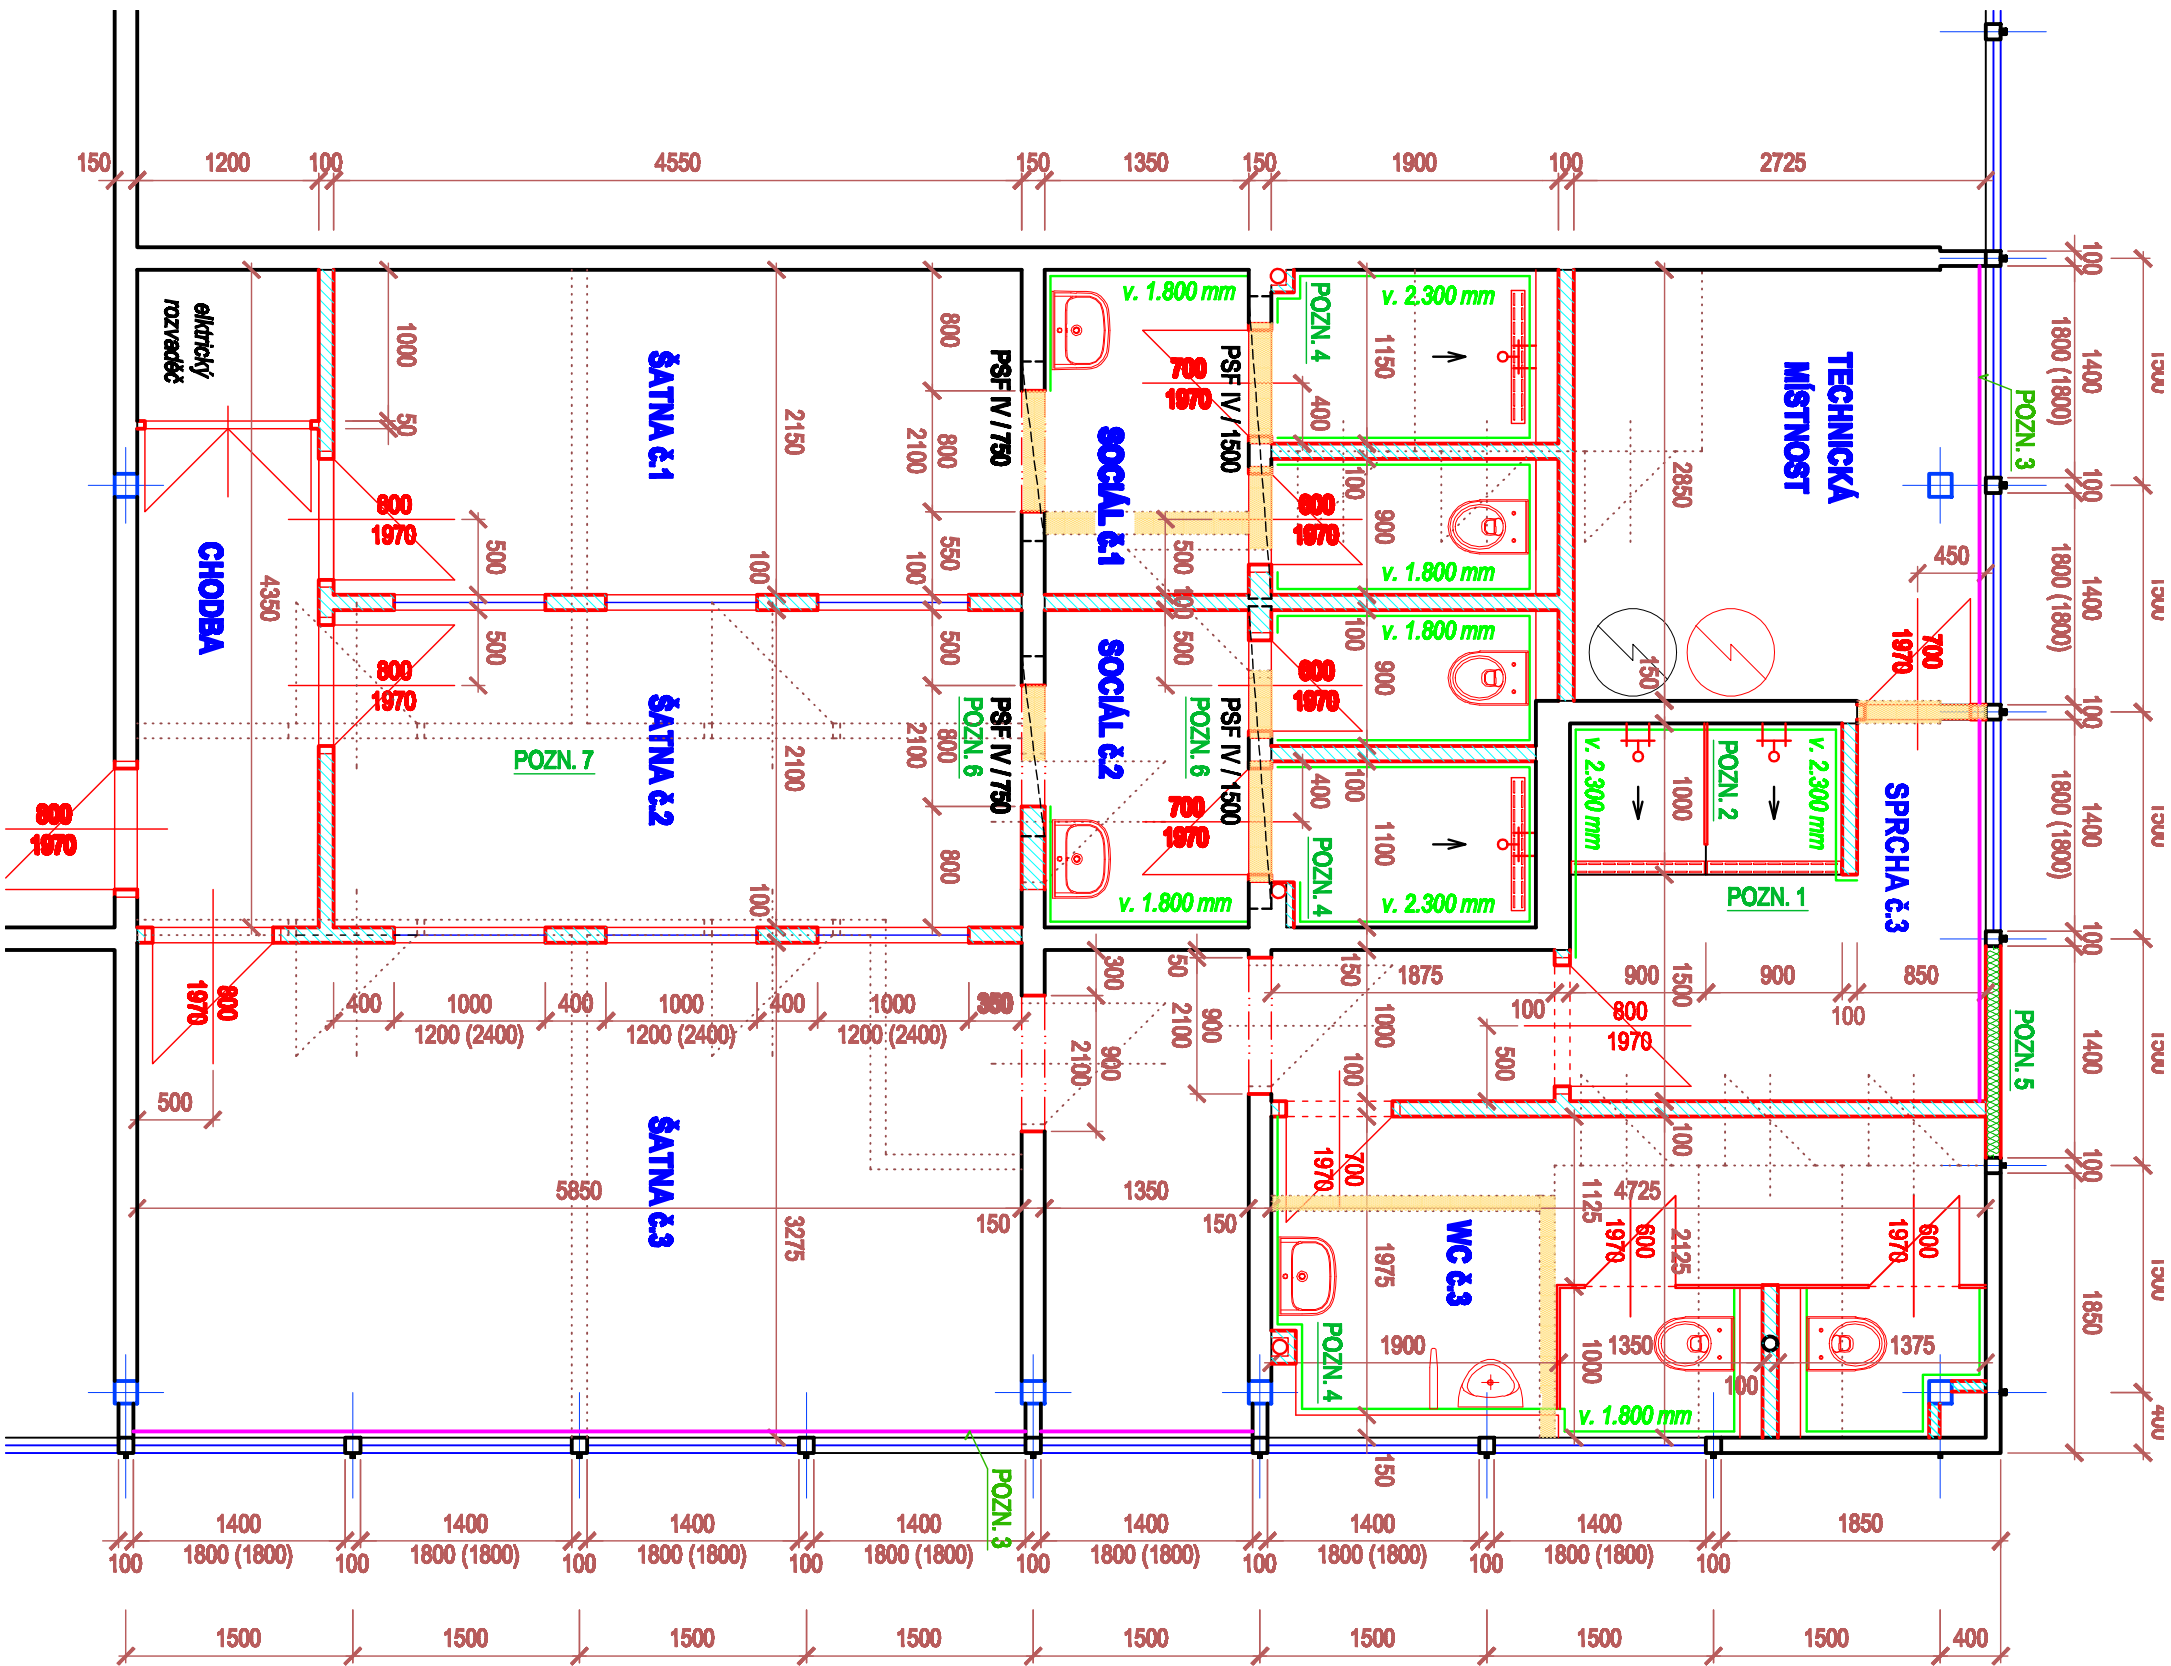

POZN. 1 - NEREZOVÝ ODTOKOVÝ KANÁLEK Aguamartin BBA 02
VČETNĚ SIFONU - NEREZ 880 x 88 x 85 mm

POZN. 2 - SPRCHOVÁ MEZISTĚNA ELIMAPLAN WF-32

POZN. 3 - OBKLAD STĚNY SÁDROKARTONEM

POZN. 4 - VYMĚNIT STĚV. LITINOVÉ POTRUBÍ ZA PLASTOVÉ A POTRUBÍ OBEZDIT

POZN. 5 - VYBOURAT STĚV. OKNO A NAHRADIT JE NOVÝM OBVODOVÝM PANELEM

POZN. 6 - NAD DVEŘE V PŘÍČKÁCH TL. 150 mm VSADIT PŘEKLADY POROBETONOVÉ PLOCHÉ

POZN. 7 - STÁVAJÍCÍ DŘEVĚNÉ PŘÍČKY BUDOU ODSTRANĚNY PŘED ZAHÁJENÍM STAVBY
ODSTRANĚNÍ NENÍ ZAHNUTO V ROZPOČTU

- STÁVAJÍCÍ KONSTRUKCE
- NOVÉ KONSTRUKCE
- PŘÍČKY VYZDĚNÉ Z YTONGU
- VYBOURANÉ KONSTRUKCE
- OBKLAD DO VÝŠKY 1.800 mm, VE SPRCHÁCH DO VÝŠKY 2.300 mm
- OBKLAD STĚNY SÁDROKARTONEM
- STÁVAJÍCÍ DŘEVĚNÉ PŘÍČKY

- V OPRAVOVANÝCH MÍSTNOSTECH, BUDE NAMONTOVÁN KAZETOVÝ STROPNÍ PODHLED NA ZAVĚŠENOU OCEL. KONSTRUKCI, DESKY STANDARD TL. 12,5 mm, BEZ IZOLACE (NAPŘ. PROGRAM DECOGIPS) PODHLED OSADIT DO VÝŠKY 3,60 m (NAD OKNA)

- PŘÍČKY VYZDÍT DO VÝŠKY 3,60 m

- OSVĚTLENÍ NAMONTOVAT DO ZAVĚŠENÉHO PODHLEDU

- PŘED POLOŽENÍM OBKLADŮ JE NUTNO VYMĚNIT A UPRAVIT (ZASEKAT) ROZVODY VODY A KANALIZACE K NOVÉ NAVRŽENÝM ZAŘÍZOVACÍM PŘEDMĚTŮM

- DÁLE JE NUTNO PŘED POLOŽENÍM OBKLADŮ A PŘED OPRAVOU OMÍTEK UPRAVIT ELEKTROINSTALACI

- V ŠATNÁCH A V CHODBĚ PROVĚST OLEJOVÝ NÁTĚR STĚN DO V. 1500 mm

- DO TECHNICKÉ MÍSTNOSTI BUDE PŘEMÍSTĚN STĚV. OHŘÍVAČ TUV A DRUHÝ BUDE NOVÝ

SPORTOVNÍ HALA L. POKORNÉHO TŘEBÍČ
OPRAVA SOCIÁLNÍHO ZAŘÍZENÍ A ŠATEN PRO KÚŽELNU

M 1 : 50