


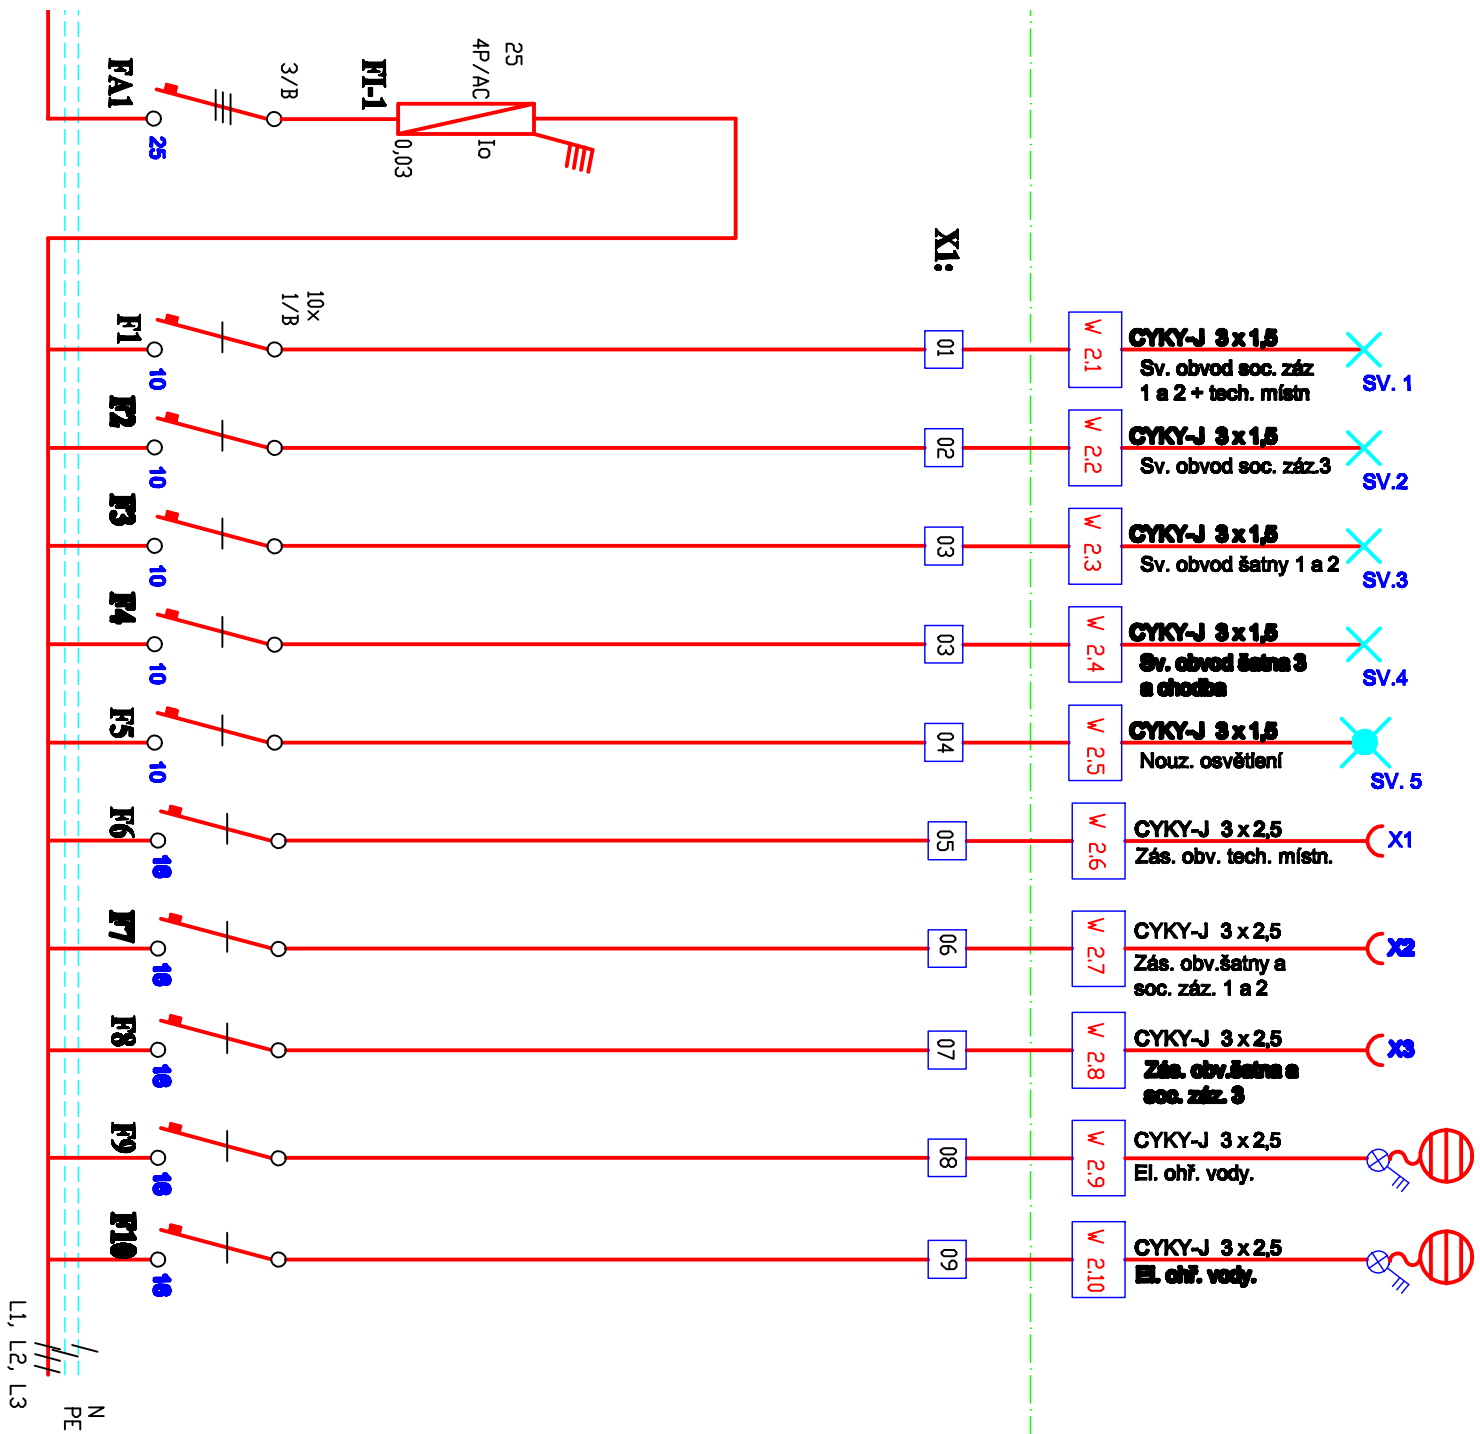

PŘÍSTROJOVÁ NÁPLŇ PRO DOPLNĚNÍ

Jistič jednopól.	1s	10
Jistič trojpól.	1s	1
Pr. chráněč 25, 4p/A, 30mA	1s	1
Svorka řadová	1s	10

Napěťová soustava 3/N/PE ~50 Hz, 400/230V
sítě: TN-C-S
Ochrana před úrazem el. proudem
Automatickým odpojením od zdroje
-proudovým chráničem

SPORTOVNÍ HALA L.POKORNÉHO TŘEBÍČ
OPRAVA SOCIÁLNÍHO ZAŘÍZENÍ A ŠATEN PRO KUŽELNU
DOPLNĚNÍ ROZVODNICE RO-2