


# PŮDORYS 4.NP

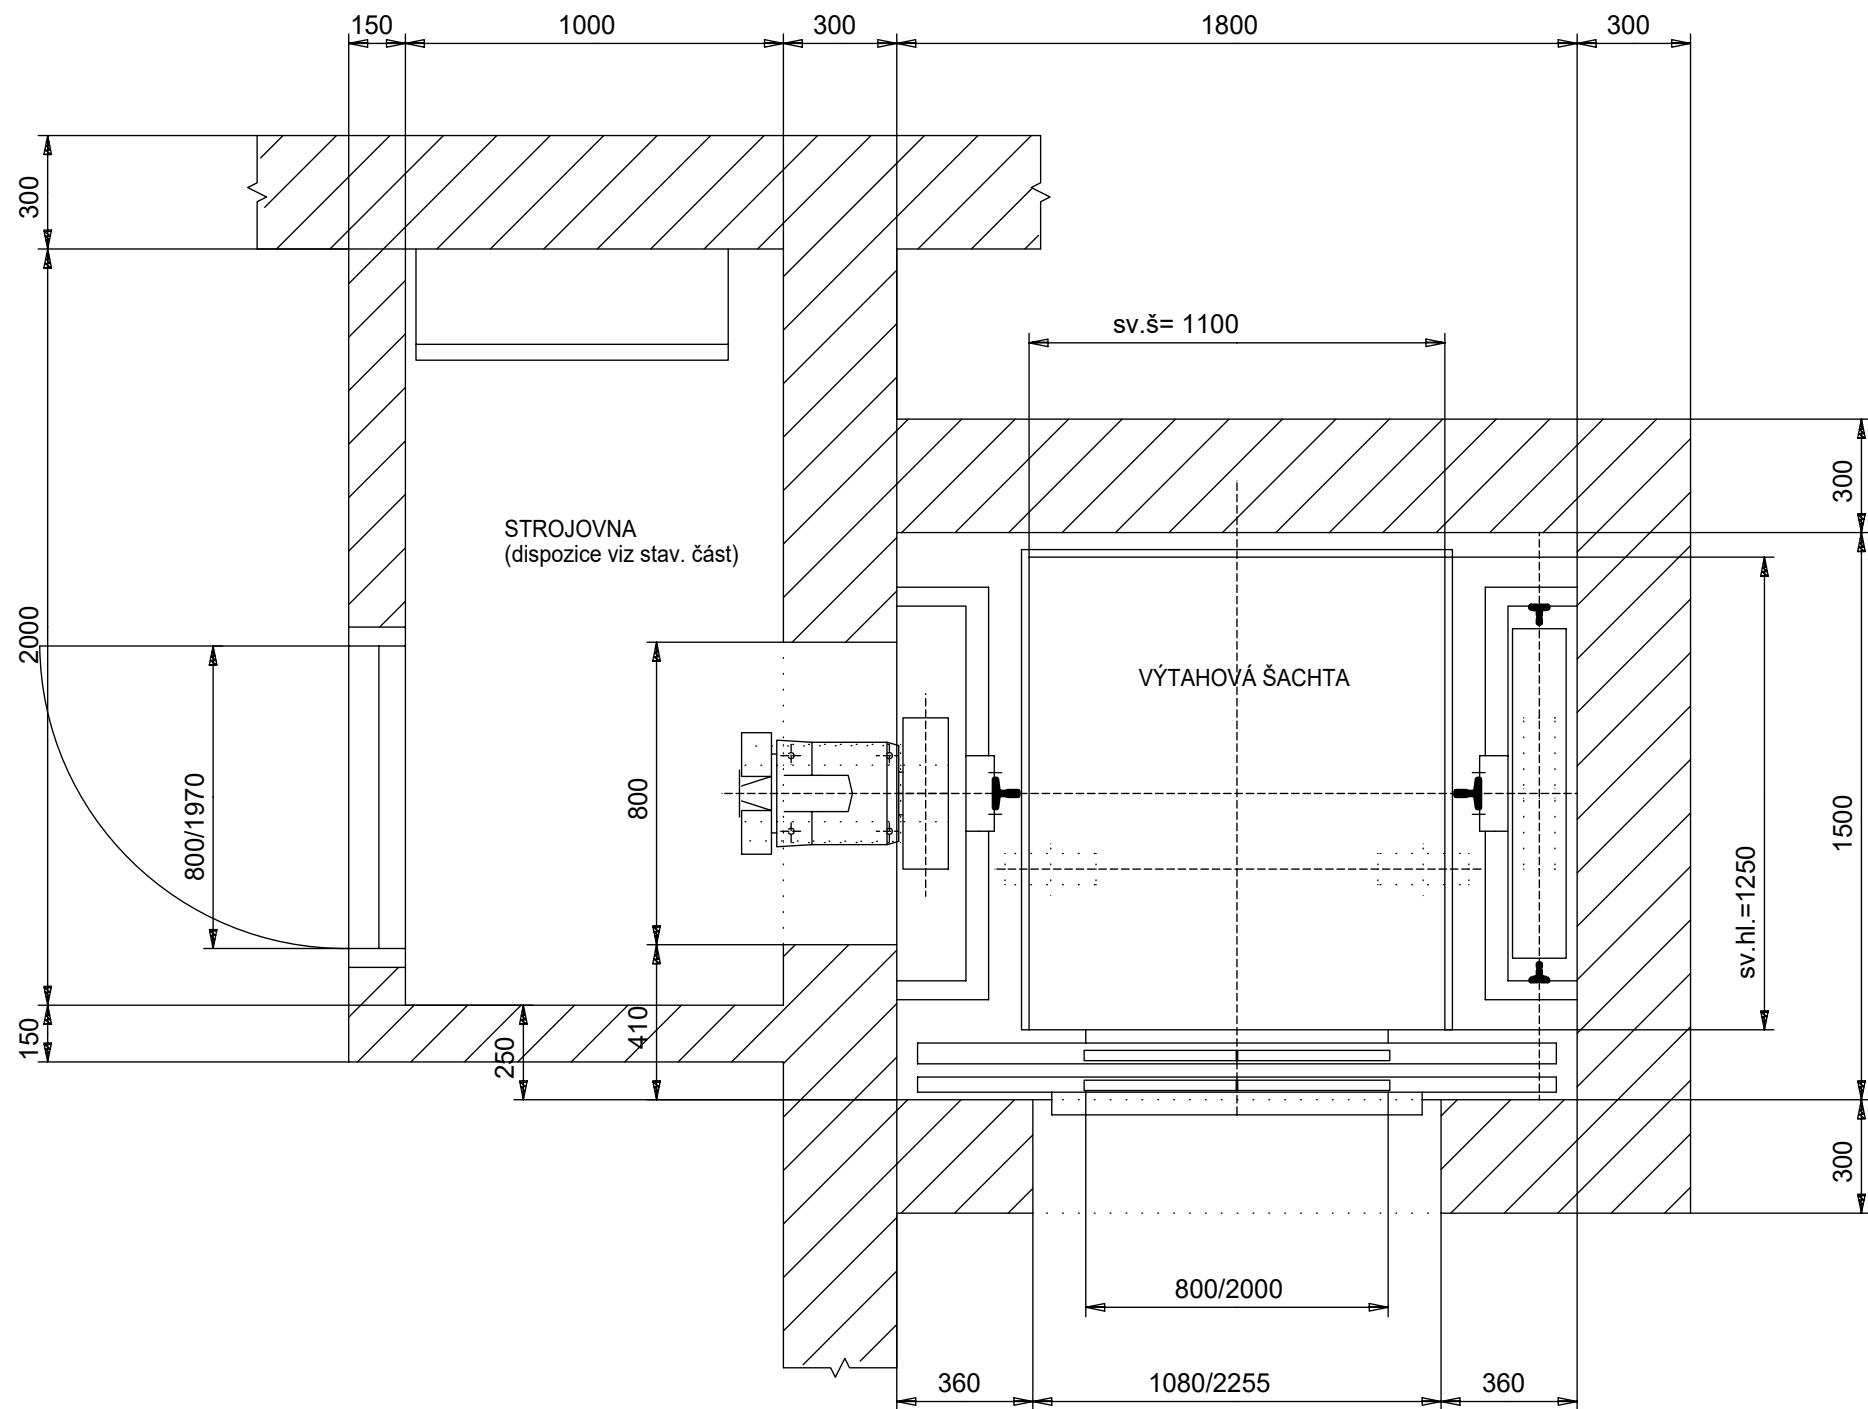

HLAVA ŠACHTY = 2 920 mm

DOPRAVNÍ ZDVIH = 13 200 mm

PROHLUBEŇ = 1 500 mm

STROJ G 300 T1- 3,0 kW

POZNÁMKA:

**- DISPOZICE STROJOVNY BUDE PROVEDENA DLE VÝKRESŮ STAVEBNÍ ČÁSTI V NÁVAZNOSTI NA KONKRÉTNÍ TECHNOLOGII VÝTAHU!!!**

- PODROBNĚJŠÍ INFORMACE K NAVRŽENÉ VÝTAHOVÉ TECHNOLOGII JSOU UVEDENY V ARCH. STAVEBNÍ ČÁSTI DOKUMENTACE D.1.1.1 TECHNICKÁ ZPRÁVA.

## NÁVRH ŘEŠENÍ VÝTAHU

Stavba:

Rekonstr. výtahu v budově "C" MěÚ Třebíč, Masarykovo nám. 116/6

Typ výtahu:

OTI 525/0,8

Nosnost:

525 Kg

|           |  |
|-----------|--|
| Rychlost: |  |
|-----------|--|

0,8 m/s

Počet stanic:

5/5

Autor:

Datum:

11.2.2016

## D.2 - VÝTAH

D.2.2.01