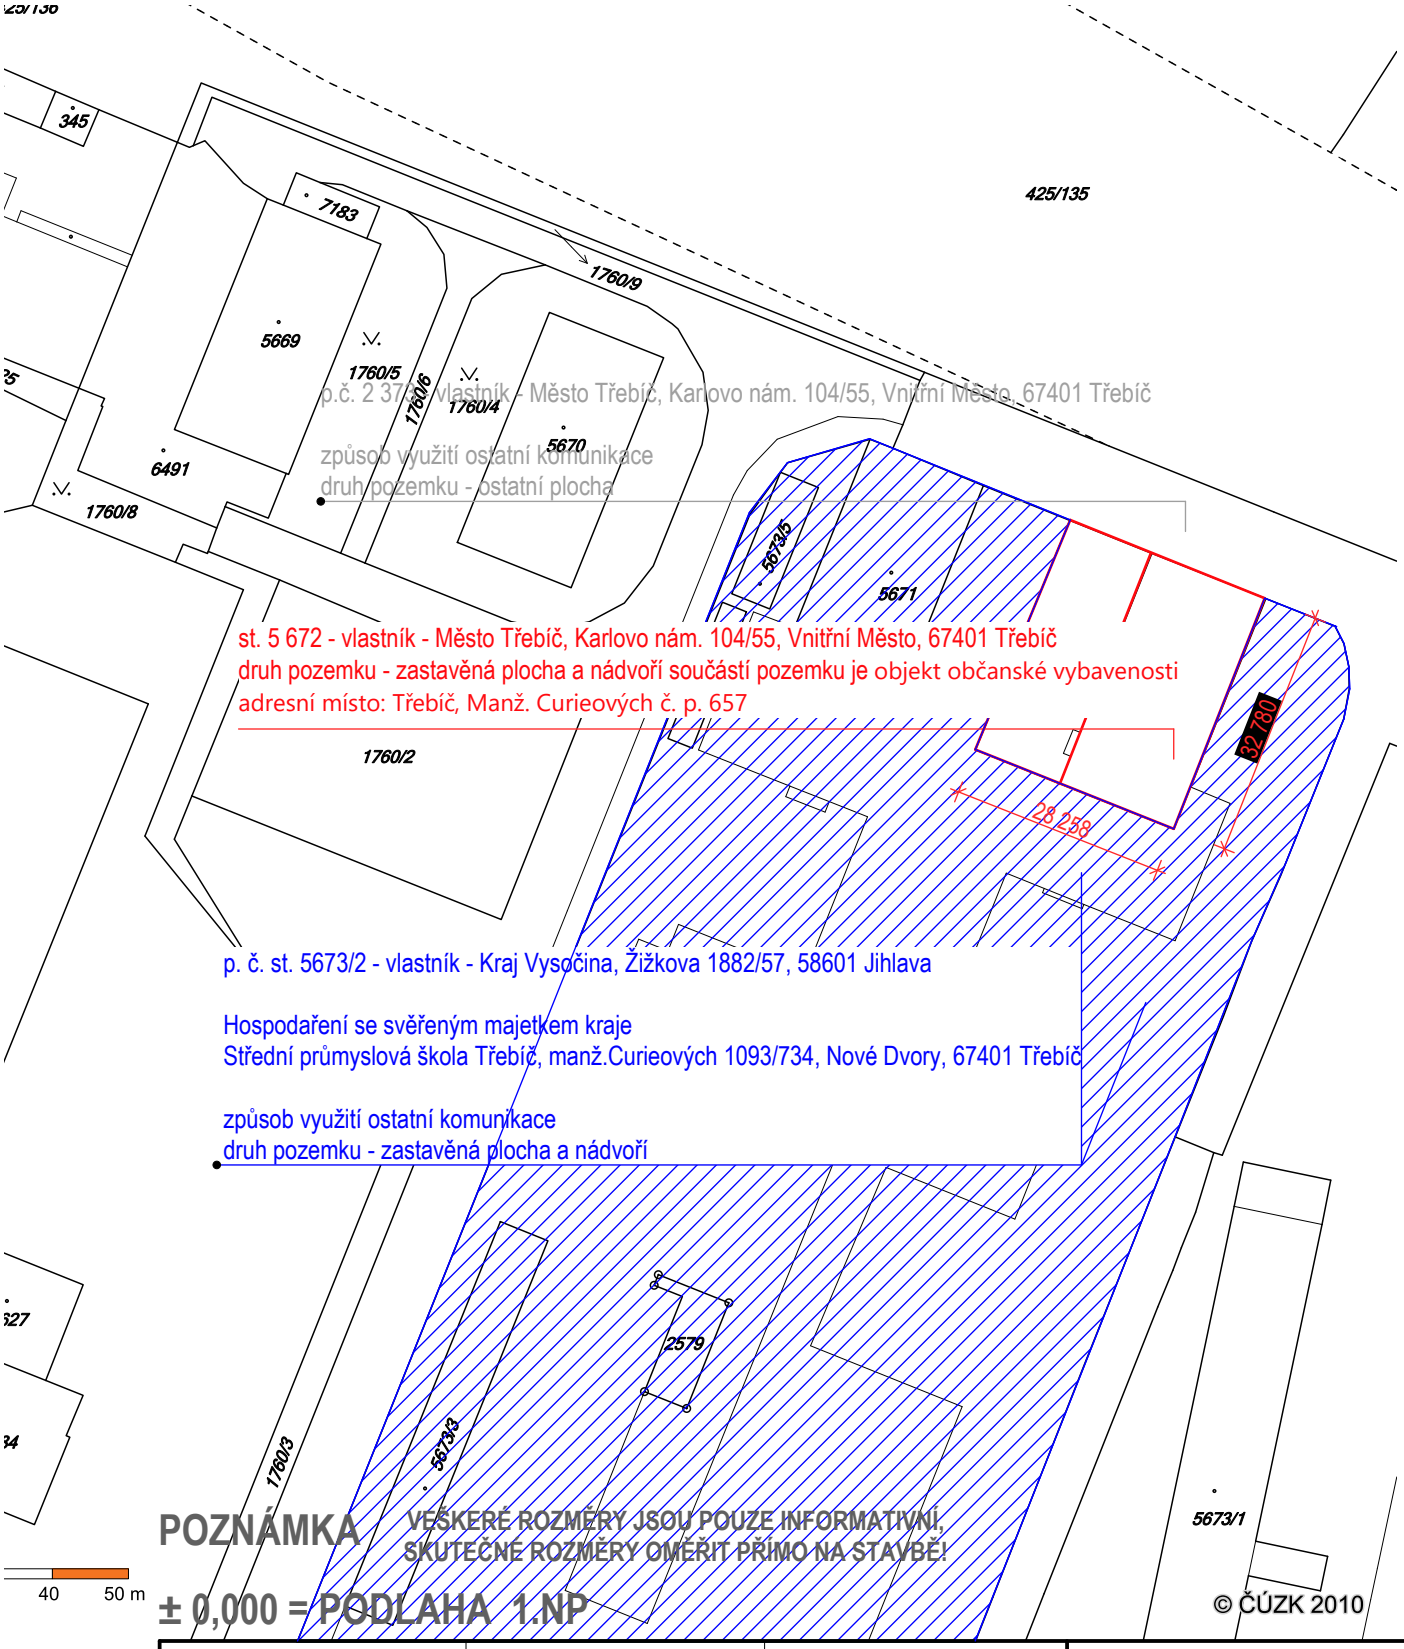

POZNÁMKA VEŠKERÉ ROZMĚRY JSOU POUZE INFORMATIVNÍ, SKUTEČNÉ ROZMĚRY OMĚŘIT PŘÍMO NA STAVBĚ!

± 0,000 = PODLAHA 1.NP

© ČÚZK 2010

ZODP. PROJEKTANT	VYPRACOVAL	KONTROLOVAL
ING. KOROTVIČKA	ING. KOROTVIČKA	

kp projekt
Modřínová 356, 674 01 Třebíč
Ing. KOROTVIČKA Zdeněk
e-mail: info@kp-projekt.cz

KRAJ: VYSOČINA STAV. ÚŘAD: TŘEBÍČ

INVESTOR: MĚSTO TŘEBÍČ, KARLOVO NÁM. 55, 674 01 TŘEBÍČ

AKCE : NÁZEV **OPRAVA BALKÓNŮ A LODŽIÍ UBYTOVNY MANŽ. CURIEOVÝCH č.p. 657, TŘEBÍČ**

KATEGORIE STAVEBNÍ ÚPRAVA

ČÁST STAVEBNÍ

FORMÁT	A4
MĚŘÍTKO	1 : 1000
DATUM	VIII / 16
ÚČEL	SP
ČÍS. ZAKÁZKY	

OBSAH :

KATASTRÁLNÍ SITUAČNÍ VÝKRES

Č. VÝKR. **C01**

Č. PARÉ