PŮDORYS 1.PP:

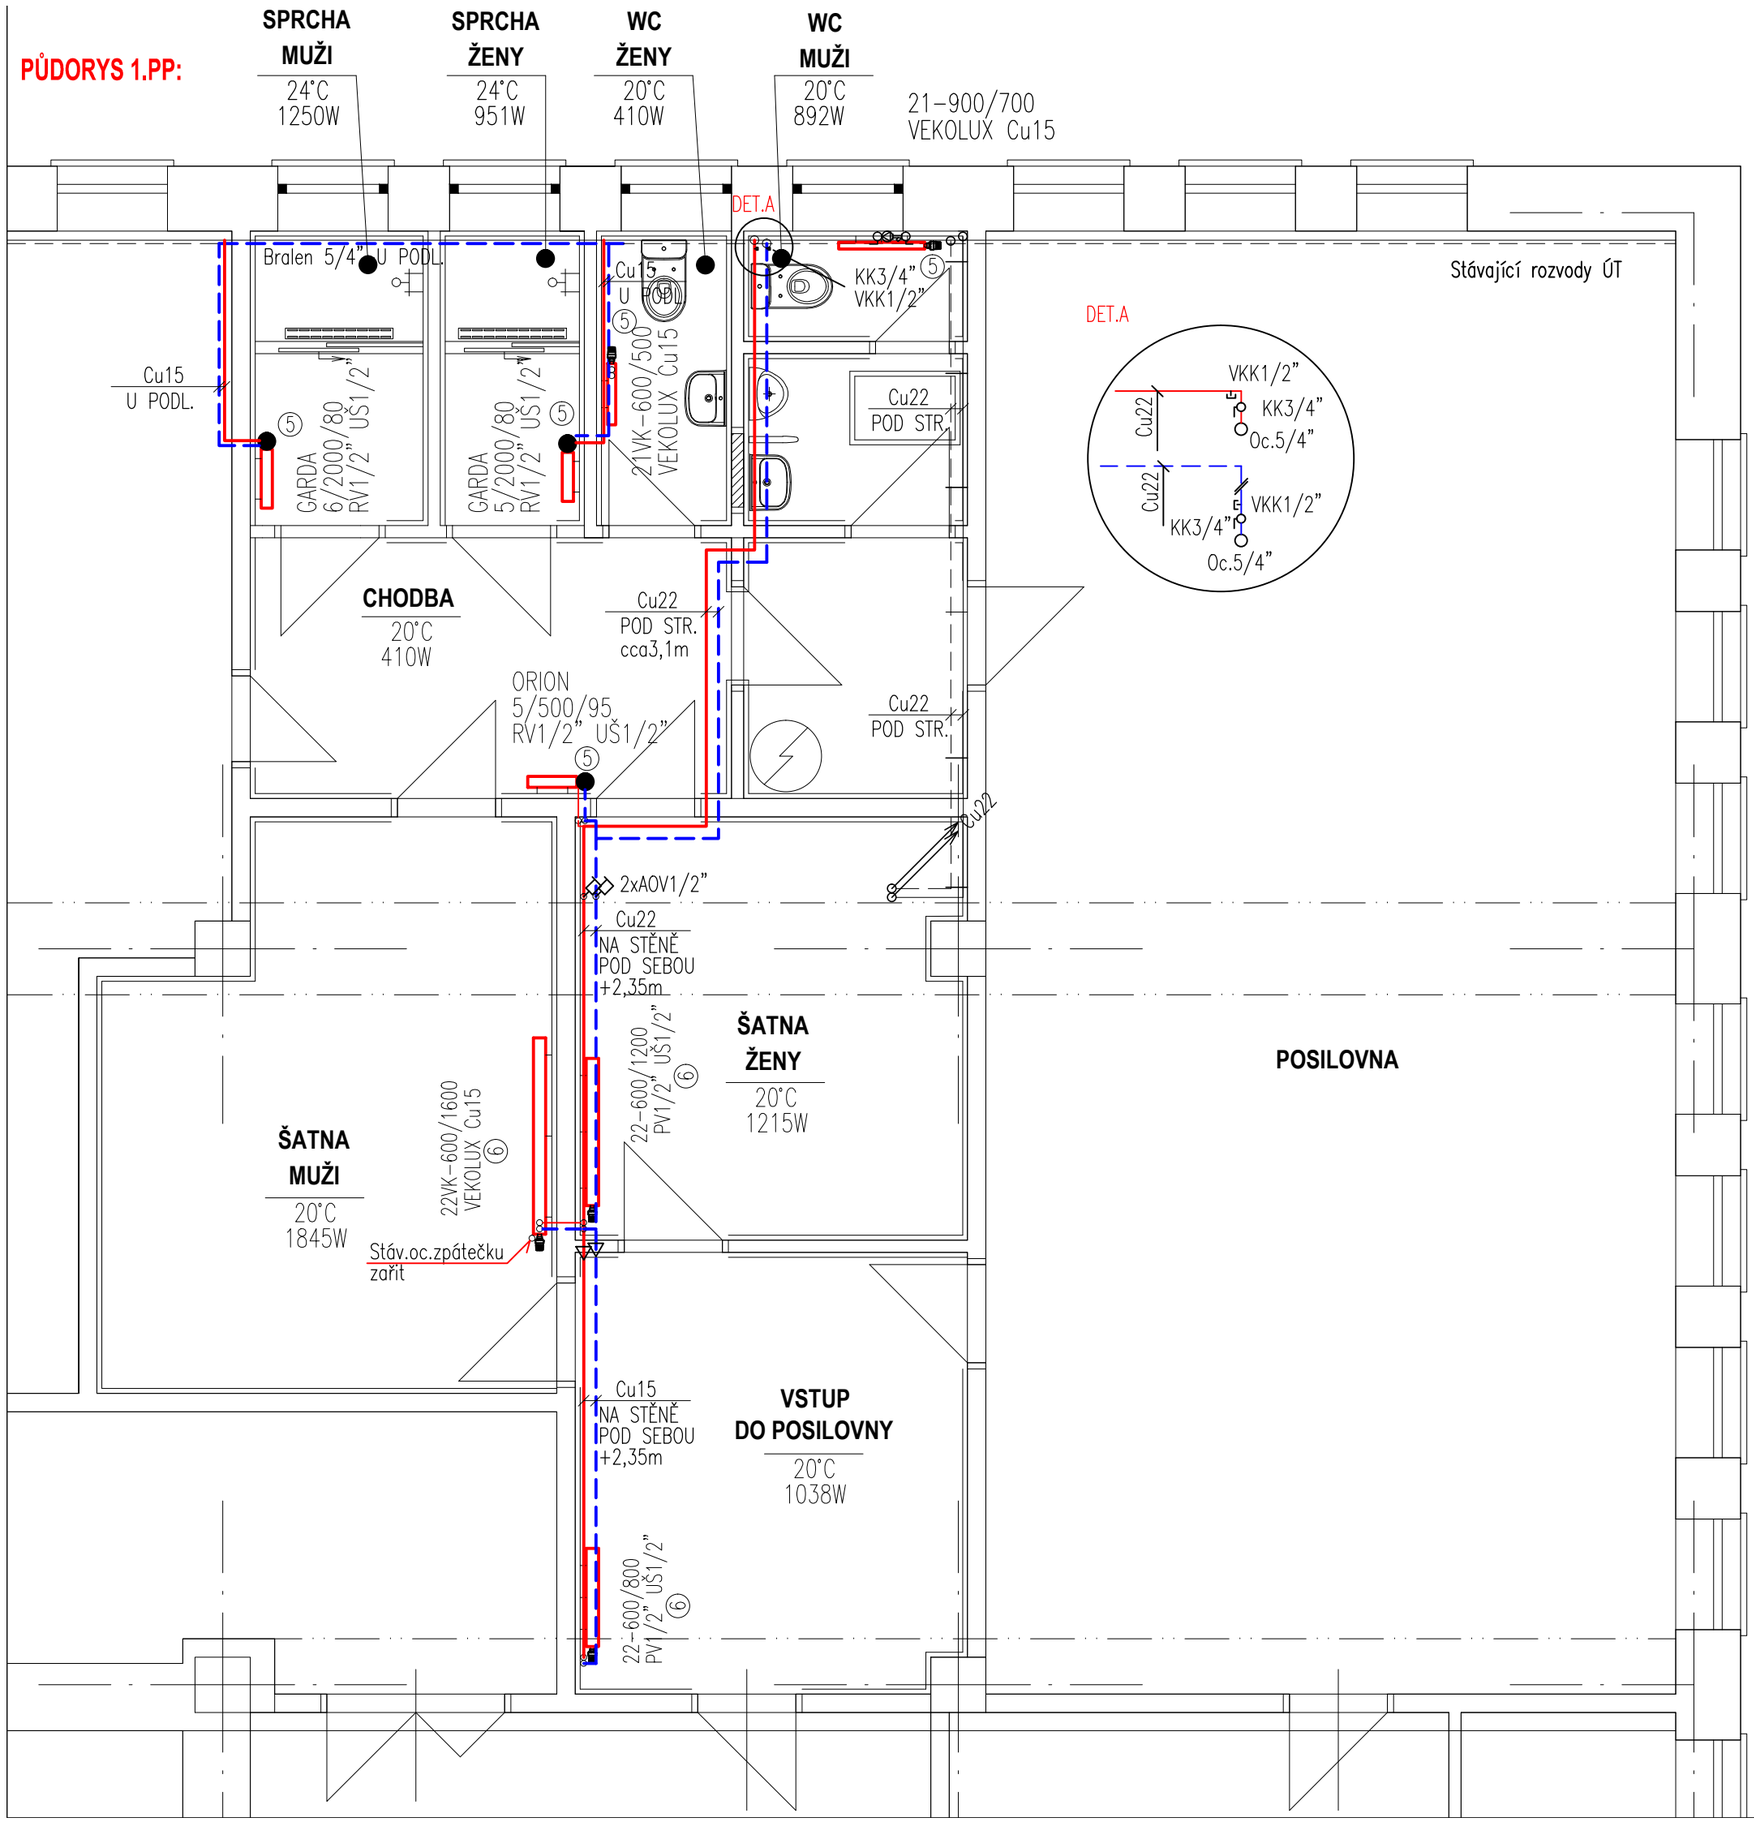

LEGENDA ÚT :

RV1/2" – TERMOSTATICKÝ VENTIL–rohový
UŠ1/2" – RADIÁTOROVÉ ŠROUBENÍ–UZAVÍRATELNÉ
KK1" – KULOVÝ KOHOUT
VKK1/2" – VYPOUŠTĚCÍ KULOVÝ KOHOUT

Topná voda 80°C
Zpátečka 60°C

NOVÁ OTOPNÁ TĚLESA

LEGENDA STAVEBNÍCH HMOT :

STÁVAJÍCÍ KONSTRUKCE
NOVÉ KONSTRUKCE
PŘÍČKY VYZDĚNÉ Z YTONGU
VYBOURANÉ KONSTRUKCE
OBKLAD DO VÝŠKY 1.800 mm, VE SPRCHÁCH DO VÝŠKY 2.300 mm
OLEJOVÝ NÁTĚR STEN DO VÝŠKY 1.500 mm

SCHÉMA ZAPOJENÍ OT:

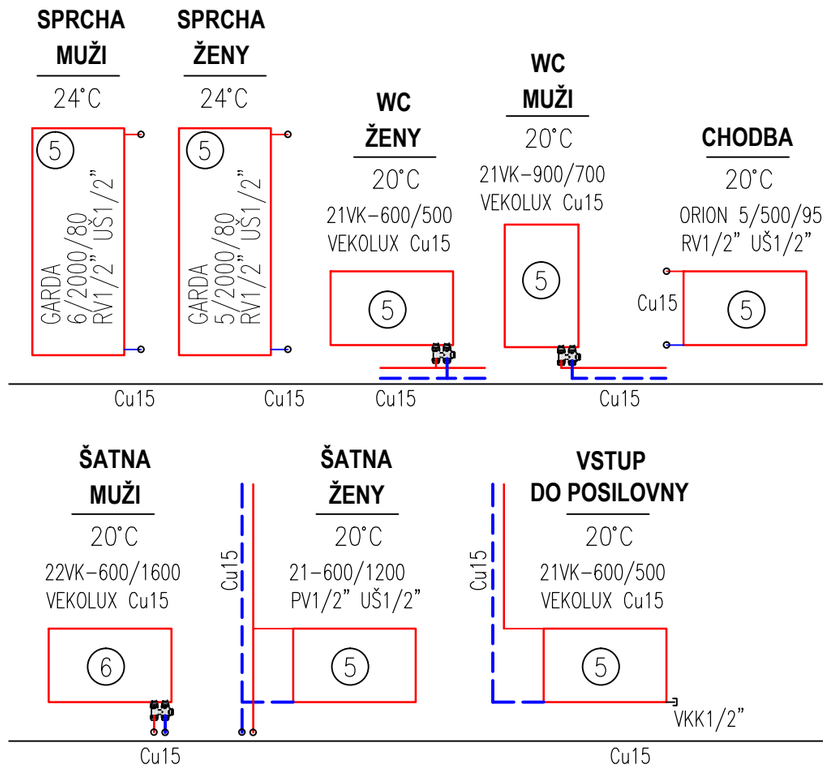

SPORTOVNÍ HALA L.POKORNÉHO TŘEBÍČ
OPRAVA SOCIÁLNÍHO ZAŘÍZENÍ A ŠATEN PRO POSILOVNU
M 1 : 50