



PŮDORYS 1.N.P. 1:50
STÁVAJÍCÍ STAV

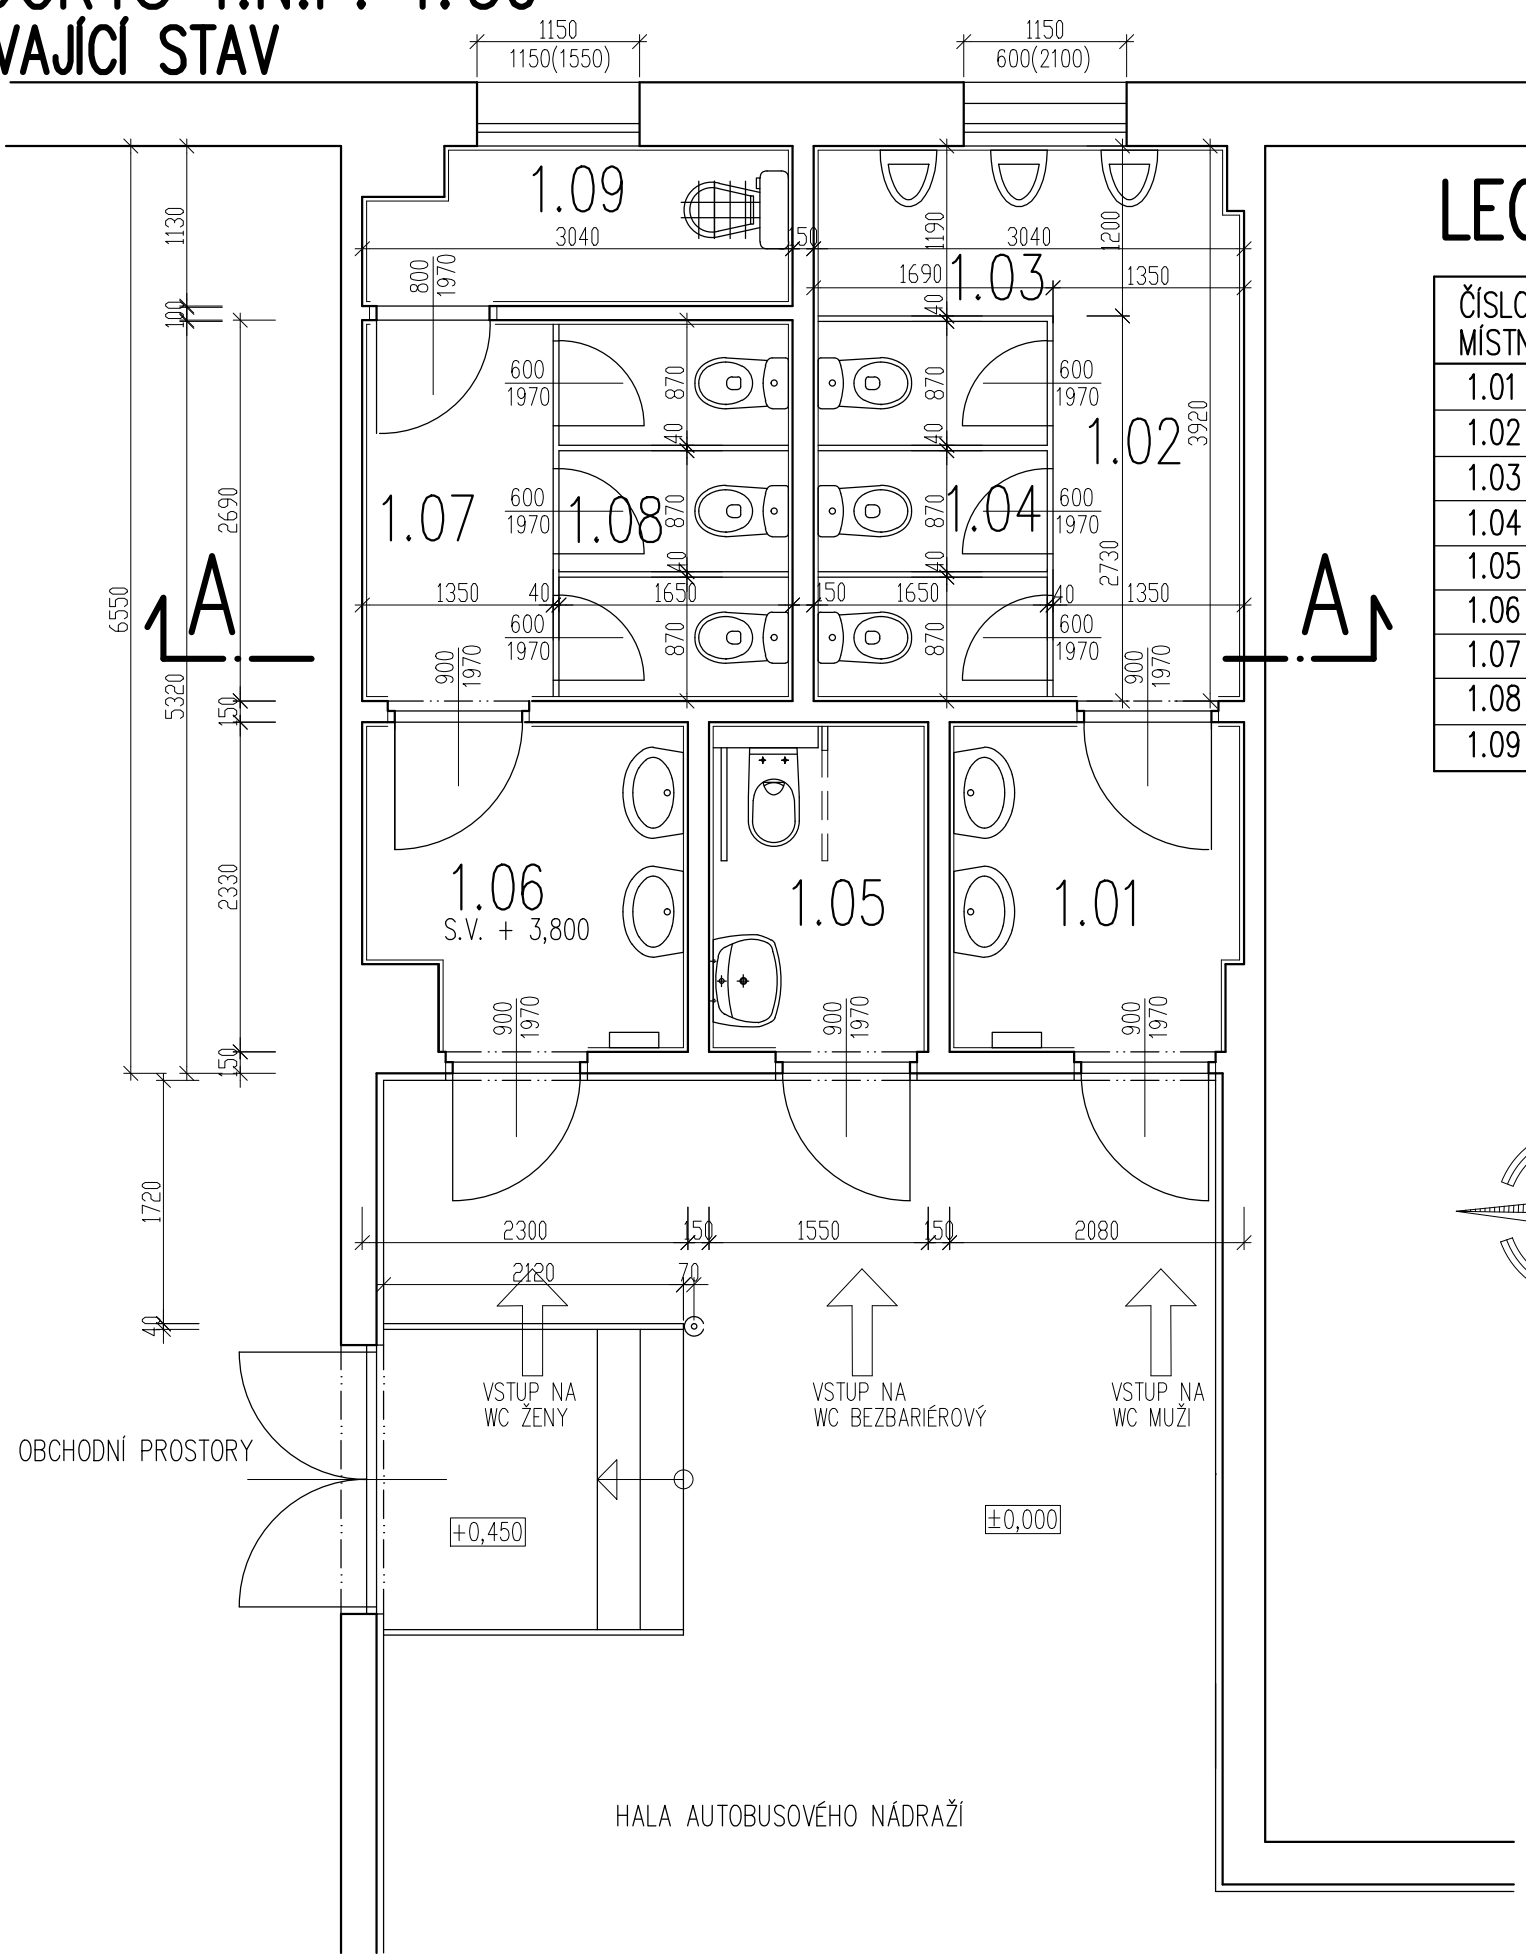

LEGENDA MÍSTNOSTÍ

ČÍSLO MÍSTN.	NÁZEV MÍSTNOSTI	PLOCHA m ²	PODLAHA	POZNÁMKA
1.01	PŘEDSÍŇ S UMYVADLY WC MUŽI	4,77	KERAM. DLAŽBA	KER. OBKLAD v.1,80M
1.02	CHODBA WC MUŽI	3,67	KERAM. DLAŽBA	KER. OBKLAD v.1,80M
1.03	PISOÁRY MUŽI	3,59	KERAM. DLAŽBA	KER. OBKLAD v.1,80M
1.04	ZÁCHODOVÉ KABIHY MUŽI	4,60	KERAM. DLAŽBA	KER. OBKLAD v.1,80M
1.05	WC BEZBARIÉROVÉ	3,61	KERAM. DLAŽBA	KER. OBKLAD v.1,80M
1.06	PŘEDSÍŇ S UMYVADLY WC ŽENY	5,02	KERAM. DLAŽBA	KER. OBKLAD v.1,80M
1.07	CHODBA WC ŽENY	3,63	KERAM. DLAŽBA	KER. OBKLAD v.1,80M
1.08	ZÁCHODOVÉ KABIHY ŽENY	4,55	KERAM. DLAŽBA	KER. OBKLAD v.1,80M
1.09	ÚKLIDOVÁ MÍSTNOST, SKLAD	3,23	KERAM. DLAŽBA	KER. OBKLAD v.1,80M

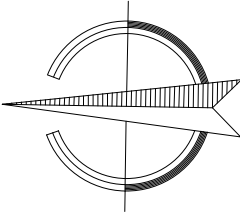

+0,00 = STÁVAJÍCÍ PODLAHA 1.N.P.

ODP. PROJEKTANT		VYPRACOVAL		KRESLIL		<div>Ing. Jiří Hnízdil</div> <div>PROJEKTOVÁ ČINNOST VE VÝSTAVBĚ</div> <div>JASANOVÁ 1064</div> <div>KANCELÁŘ: KARLOVO NÁM. 61/50</div> <div>67401 TŘEBÍČ, TEL. 728966753</div> <div>IČ 127 34 411</div>	
ING. JIŘÍ HNÍZDIL		ING. JIŘÍ HNÍZDIL		ING. JIŘÍ HNÍZDIL			
MÍSTO: KOMENSKÉHO NÁM. 137/9 TŘEBÍČ, parc.č.st. 5592, k.ú. TŘEBÍČ OKRES: TŘEBÍČ							
INVESTOR: MĚSTO TŘEBÍČ, KARLOVO NÁM. 140/55, 674 01 TŘEBÍČ							
NÁZEV STAVBY: <div>OPRAVA WC AUTOBUSOVÉHO NÁDRAŽÍ TŘEBÍČ</div> <div>DOKUMENTACE PRO PROVEDENÍ STAVBY</div>							
OBSAH VÝKRESU: D.1.1 ARCHITEKTONICKO-STAVEBNÍ ŘEŠENÍ							
PŮDORYS 1.N.P. – STÁVAJÍCÍ STAV							
				MĚŘÍTKO:		VÝKRES Č.:	
				1:50		D.1.1.2	