



Řez výkopem pod chodníkem

Trasa od šachty MAN-1 k podchodu Sucheniova

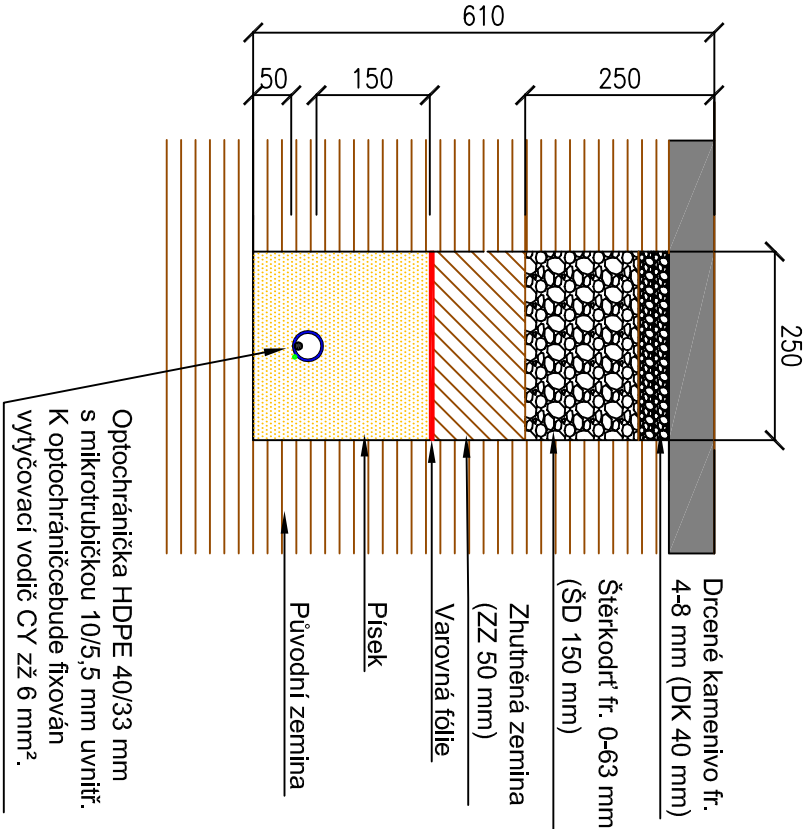

Řez výkopem pod chodníkem

Trasa od městského úřadu na Masarykově nám. až po šachtu MAN-1

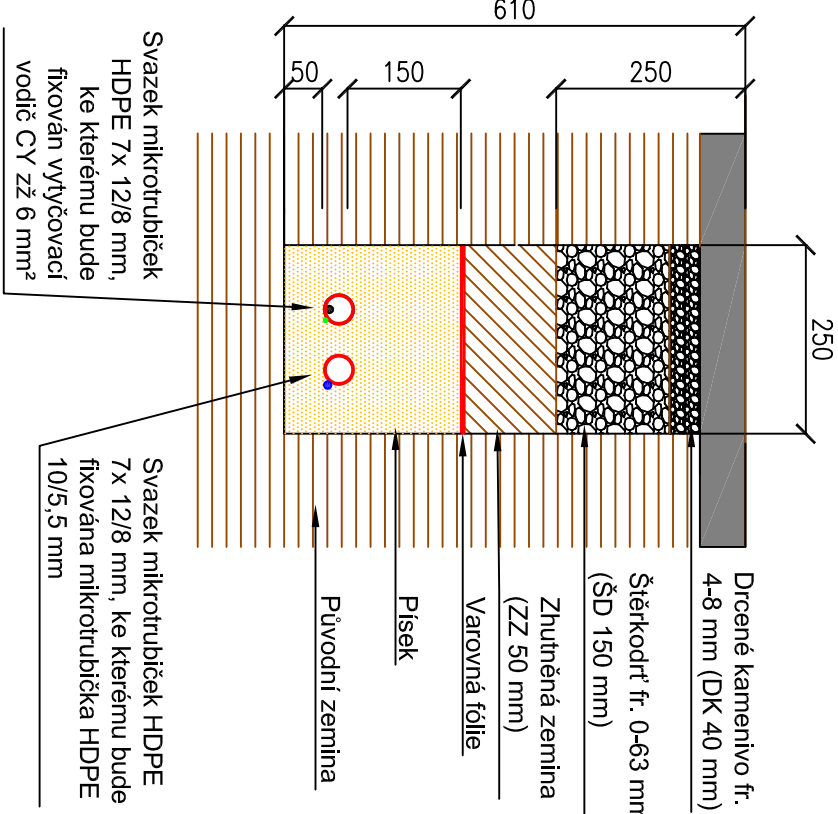

Výpracovali: Ing. Josef Klíma		Projektant: Ing. Karel Tomek	
Místo stavby: město Třebíč; Masarykovo nám. Bráňova ul., Sokolská ul., Gorazdovo nám; Mlýnská ul., ul. Na Potoce		Investor: Město Třebíč, Karlovo nám. 104/55, 674 01, Třebíč; IČ: 00290629	
Název stavby: METROPOLITNÍ SÍŤ MĚSTA TŘEBÍČE A OKOLÍ		Datum: 7 / 2018	
Část: Etapa připojení podchodu Sucheniova na MAN		Formát: A4	
Objekt: MAN - metropolitní síť (Metropolitan Area Network)		Měřítko: 1 : 10	
Název výkresu: Řezy výkopem pod chodníkem		Č. výkresu: C.4	

ELEKTIR
ING. KLÍMA s.r.o.
T. Bať 104/1, 674 01 Třebíč
IČ: 25622043, DIČ: CZ25622043
Dokumentace: DPS