



Řez překopem místní komunikace

- Na Potoce

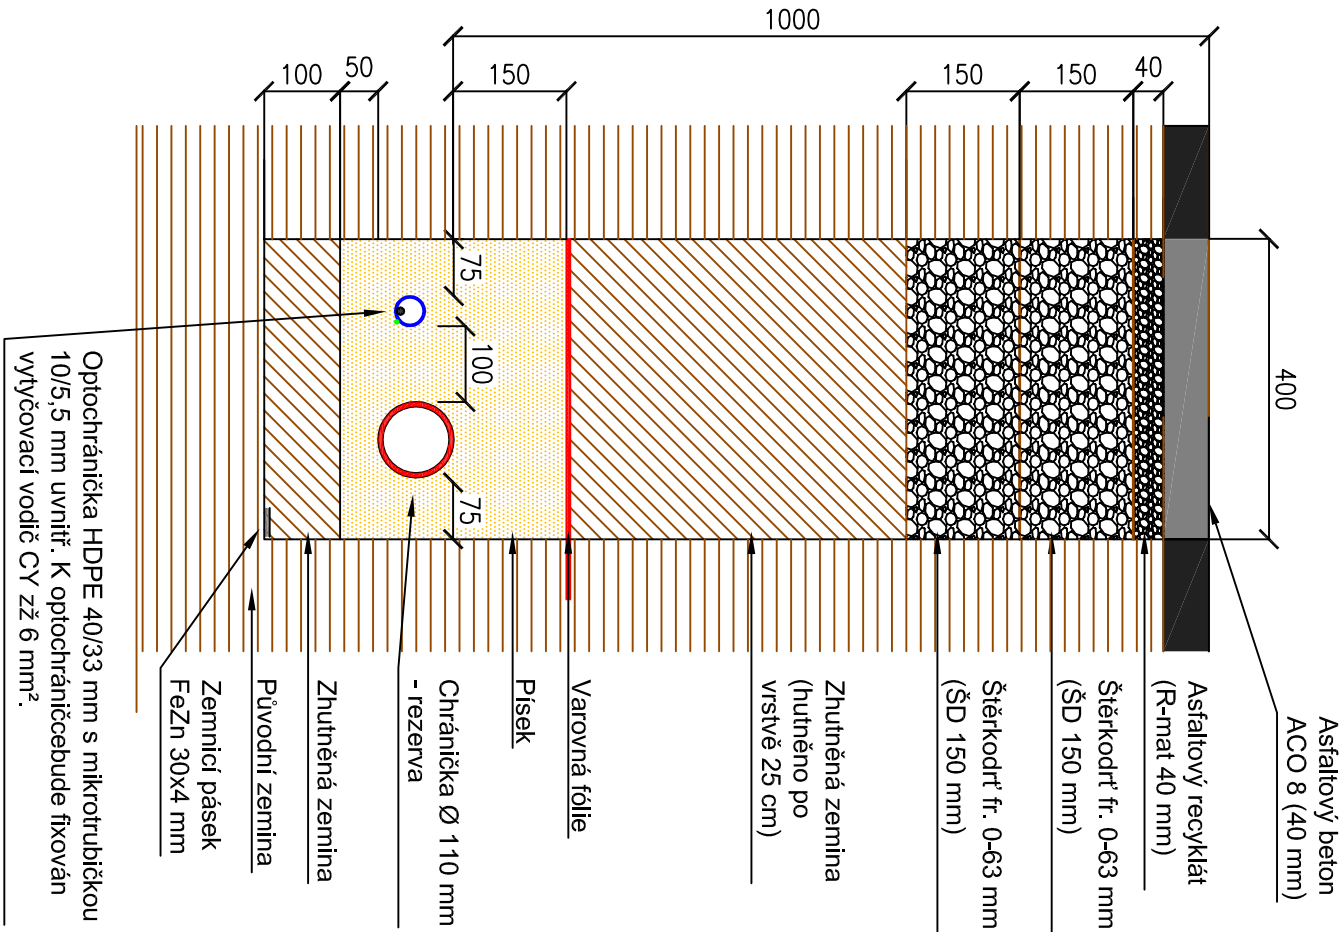

Řez překopem místní komunikace

- B. Václavka, Kořánkova, Pod Strážnou Horou, Mlýnská

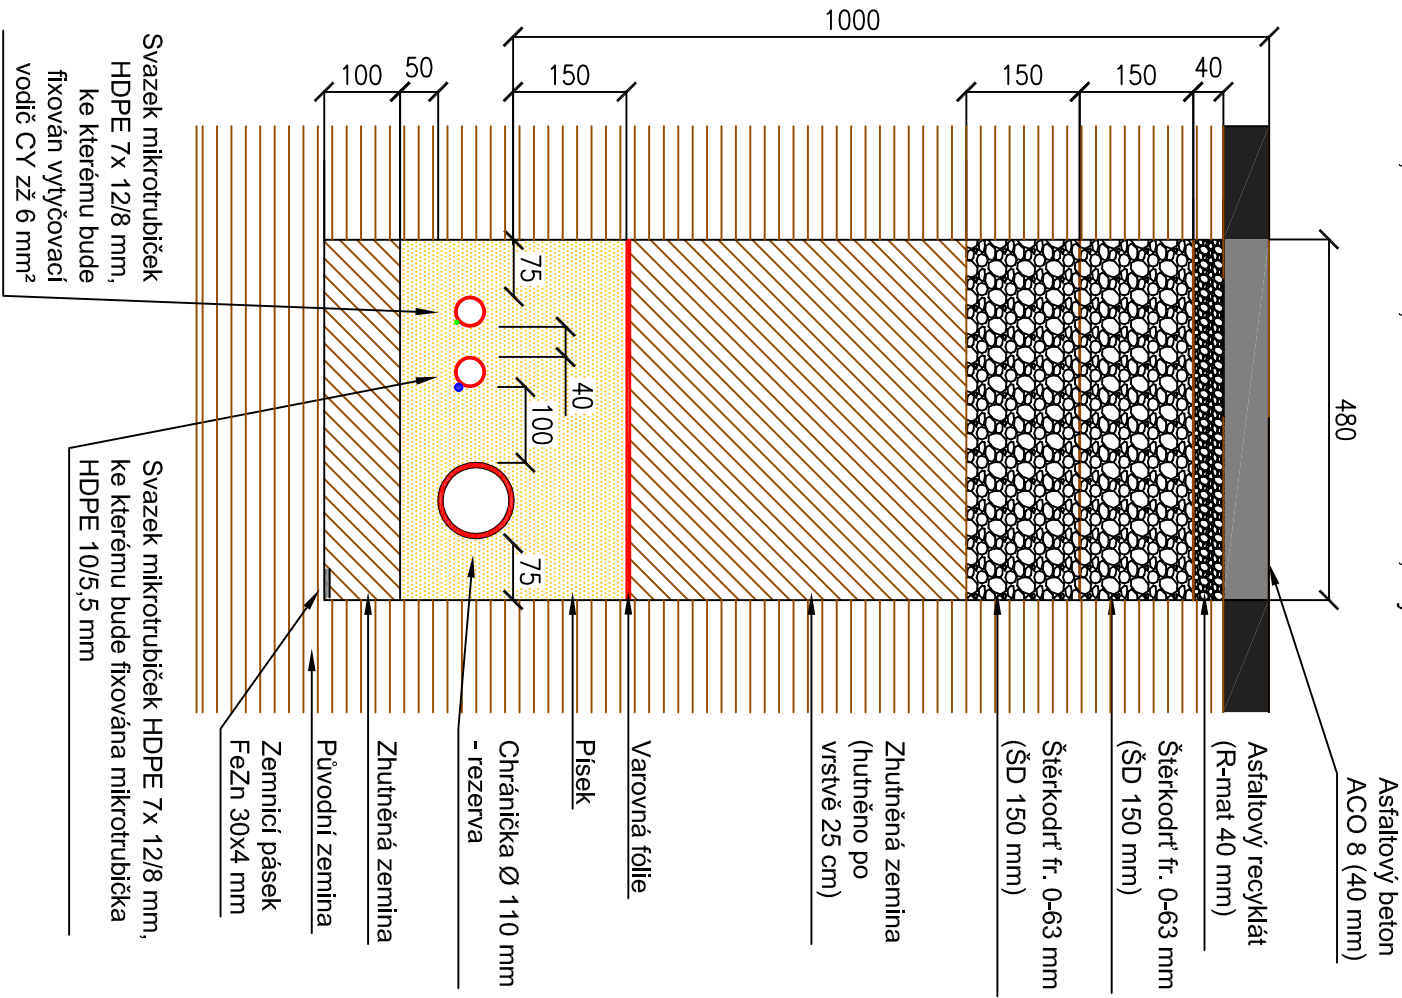

Uložení kabelu bude plně respektovat vyjádření ostatních
správců inženýrských sítí a ČSN 73 6005.

Vypracoval: Ing. Josef Klima		Projektant: Ing. Karel Tomek		ELEKTIR ING. KLIMA s.r.o.
Místo stavby: město Třebíč: Masarykovo nám., Bráňova ul., Sokošská ul., Gorazdovo nám; Mlýnská ul., ul. Na Potoce		Investor: Město Třebíč Karlovo nám. 104/55 674 01, Třebíč; IČ: 00290629		T. Baň 104 1, 674 01 Třebíč IČ: 25522043, DIČ: CZ25522043
Název stavby: METROPOLITNÍ SÍŤ MĚSTA TŘEBÍČE A OKOLÍ		Dokumentace: DPS		Datum: 7 / 2018
Část: Etapa připojení podchodu Suchenlova na MAN		Formát: A3		Měřítko: 1 : 10
Objekt: MAN - metropolitní síť (Metropolitan Area Network)		Č. výkresu: C.6		