


PŮDORYS 1.N.P. 1:50
VZDUCHOTECHNIKA

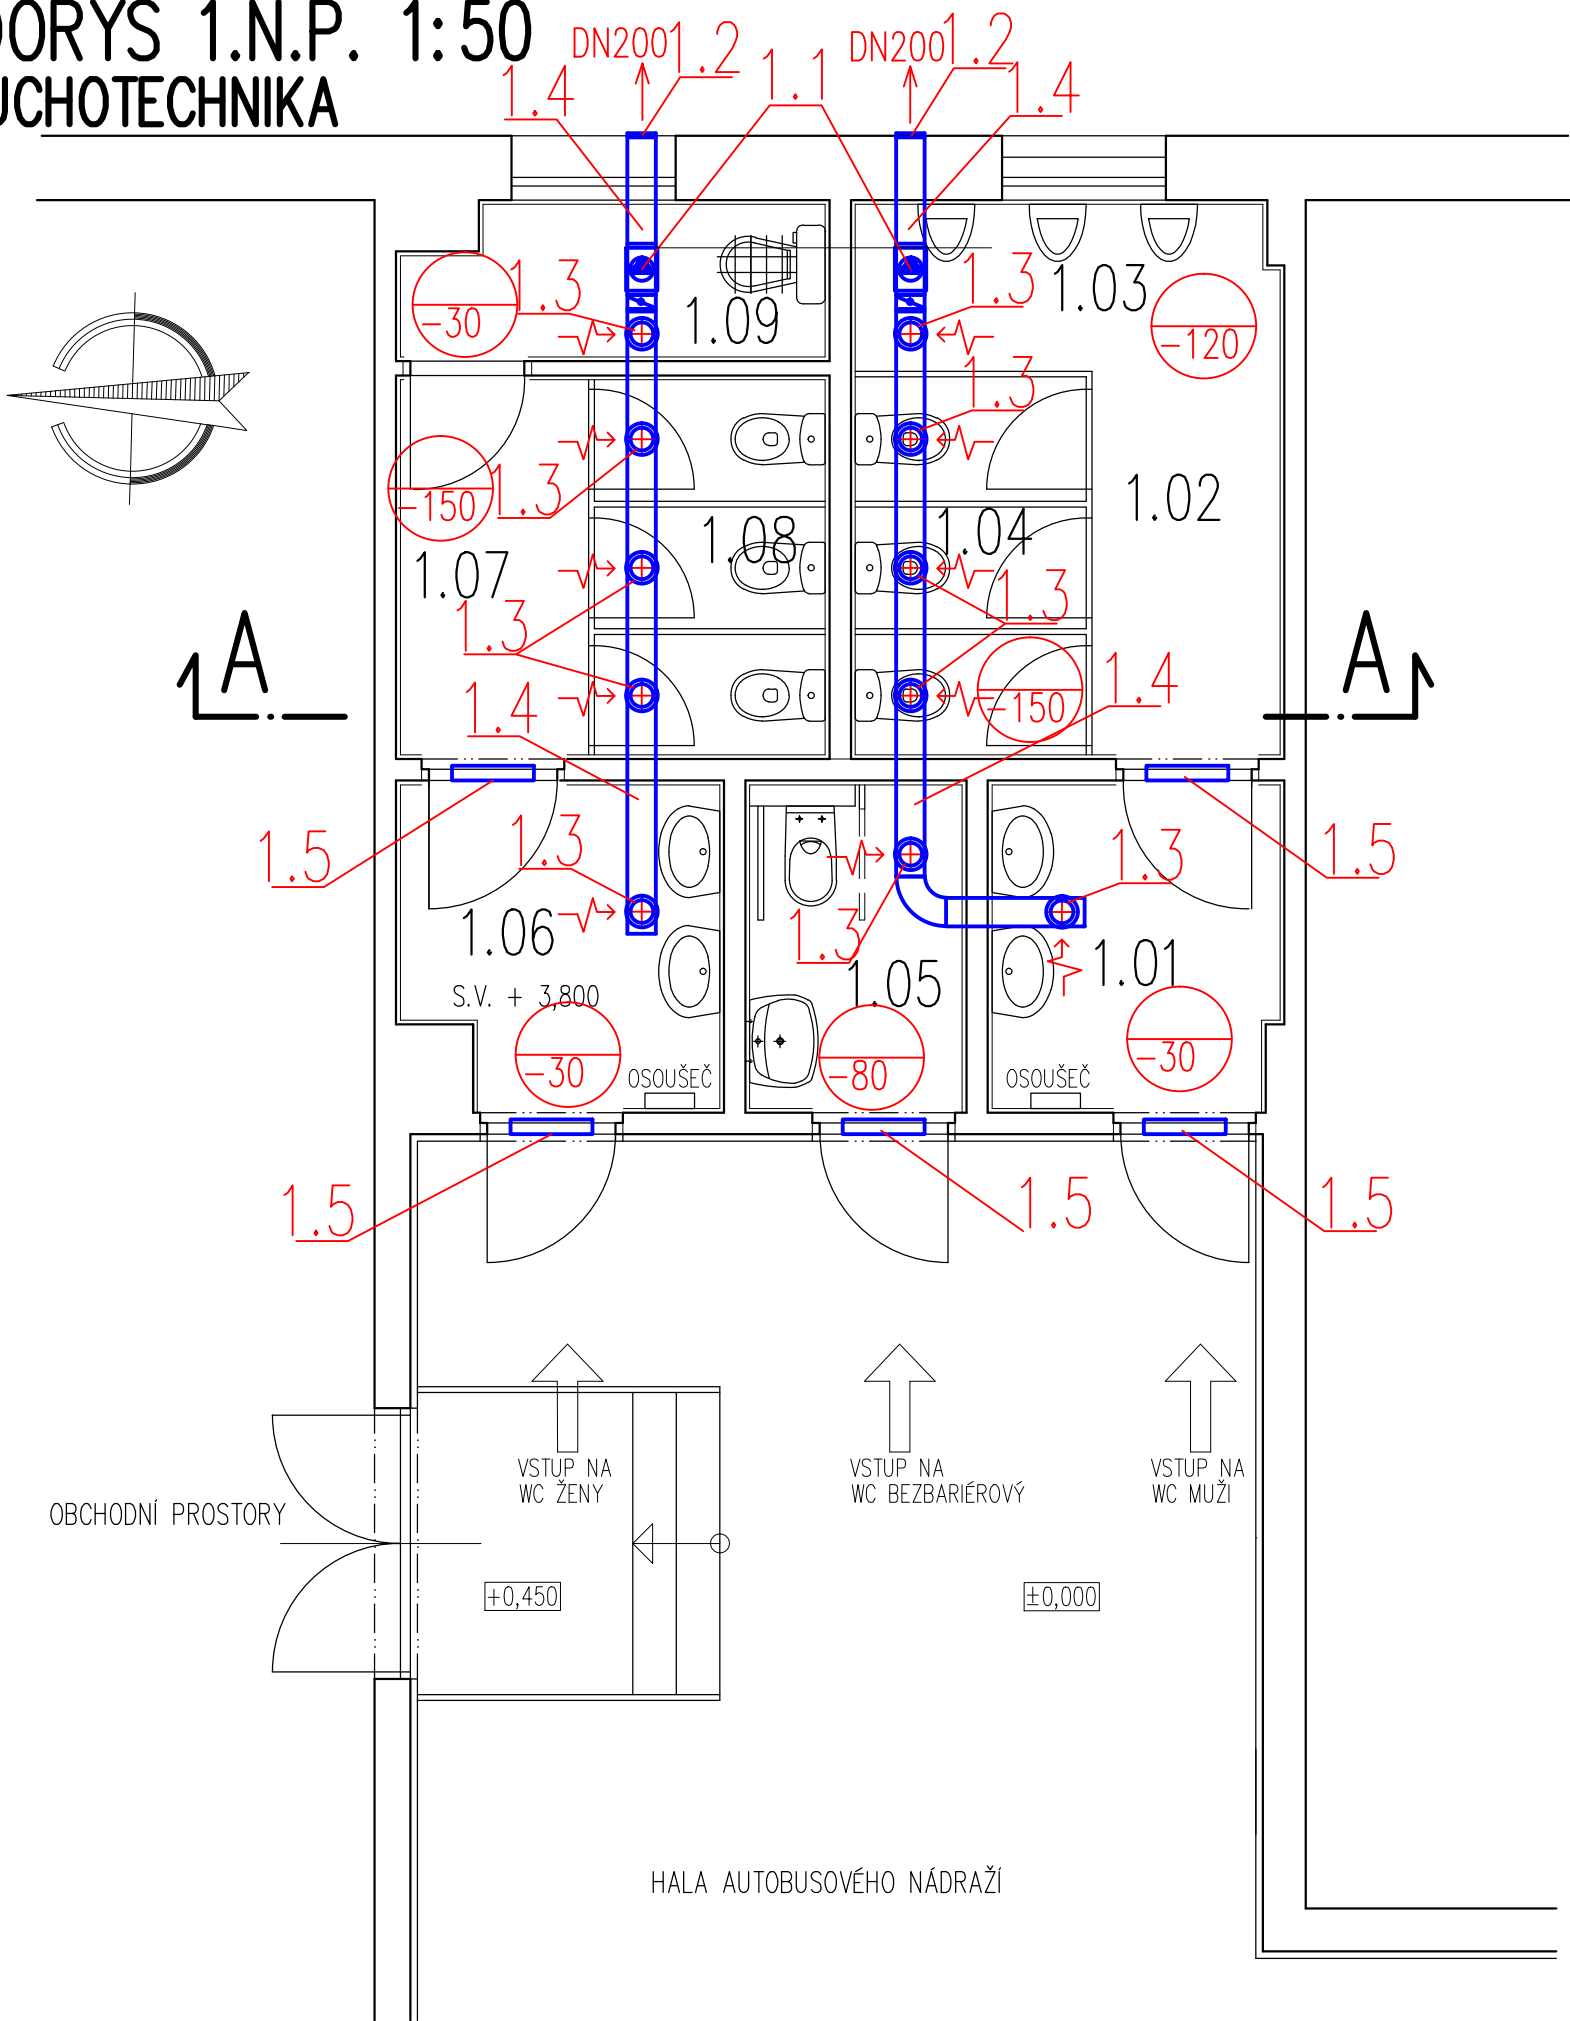

LEGENDA MÍSTNOSTÍ

ČÍSLO MÍSTN.	NÁZEV MÍSTNOSTI	PLOCHA m ²
1.01	PŘEDSÍŇ S UMYVADLY WC MUŽI	4,77
1.02	CHODBA WC MUŽI	3,67
1.03	PISOÁRY MUŽI	3,59
1.04	ZÁCHODOVÉ KABINY MUŽI	4,60
1.05	WC BEZBARIÉROVÉ	3,61
1.06	PŘEDSÍŇ S UMYVADLY WC ŽENY	5,02
1.07	CHODBA WC ŽENY	3,63
1.08	ZÁCHODOVÉ KABINY ŽENY	4,55
1.09	ÚKLIDOVÁ MÍSTNOST, SKLAD	3,23

LEGENDA:

- 1.1 diagonální ventilátor typu 800/200N, 200Pa=450m³/h, 2190ot./min, 103W, 0,50A, do potrubí DN200, ovládání spínač, doběh +zpětná klapka DN200
- 1.2 žaluziová klapka elektricky ovládaná DN200
- 1.3 odvodní talířový ventil DN150 – 90m³/h
- 1.4 ohebné hadice se zvukovou izolací DN200
- 1.5 dveřní mřížka 86x575mm

+0,00 = STÁVAJÍCÍ PODLAHA 1.N.P.

ODP. PROJEKTANT	VYPRACOVAL	KRESLIL	<div>Ing. Jiří Hnízdil</div> <div>PROJEKTOVÁ ČINNOST VE VÝSTAVBĚ</div> <div>JASANOVÁ 1064</div> <div>KANCELÁŘ: KARLOVO NÁM. 61/50</div> <div>67401 TŘEBÍČ, TEL. 728966753</div> <div>IČ 127 34 411</div>	
ING. JIŘÍ HNÍZDIL	ING. JIŘÍ HNÍZDIL	ING. JIŘÍ HNÍZDIL		
MÍSTO: KOMENSKÉHO NÁM. 137/9 TŘEBÍČ, parc.č.st. 5592, k.ú. TŘEBÍČ			OKRES: TŘEBÍČ	
INVESTOR: MĚSTO TŘEBÍČ, KARLOVO NÁM. 140/55, 674 01 TŘEBÍČ				
NÁZEV STAVBY: <div>OPRAVA WC AUTOBUSOVÉHO NÁDRAŽÍ TŘEBÍČ</div> <div>DOKUMENTACE PRO PROVEDENÍ STAVBY</div>				
OBSAH VÝKRESU: D.1.4 TECHNIKA PROSTŘEDÍ STAVEB			MĚŘITKO:	VÝKRES Č.:
VZDUCHOTECHNIKA – PŮDORYS 1.N.P.			1:50	D.1.4.3.2