


ŘEZ B-B 1:50

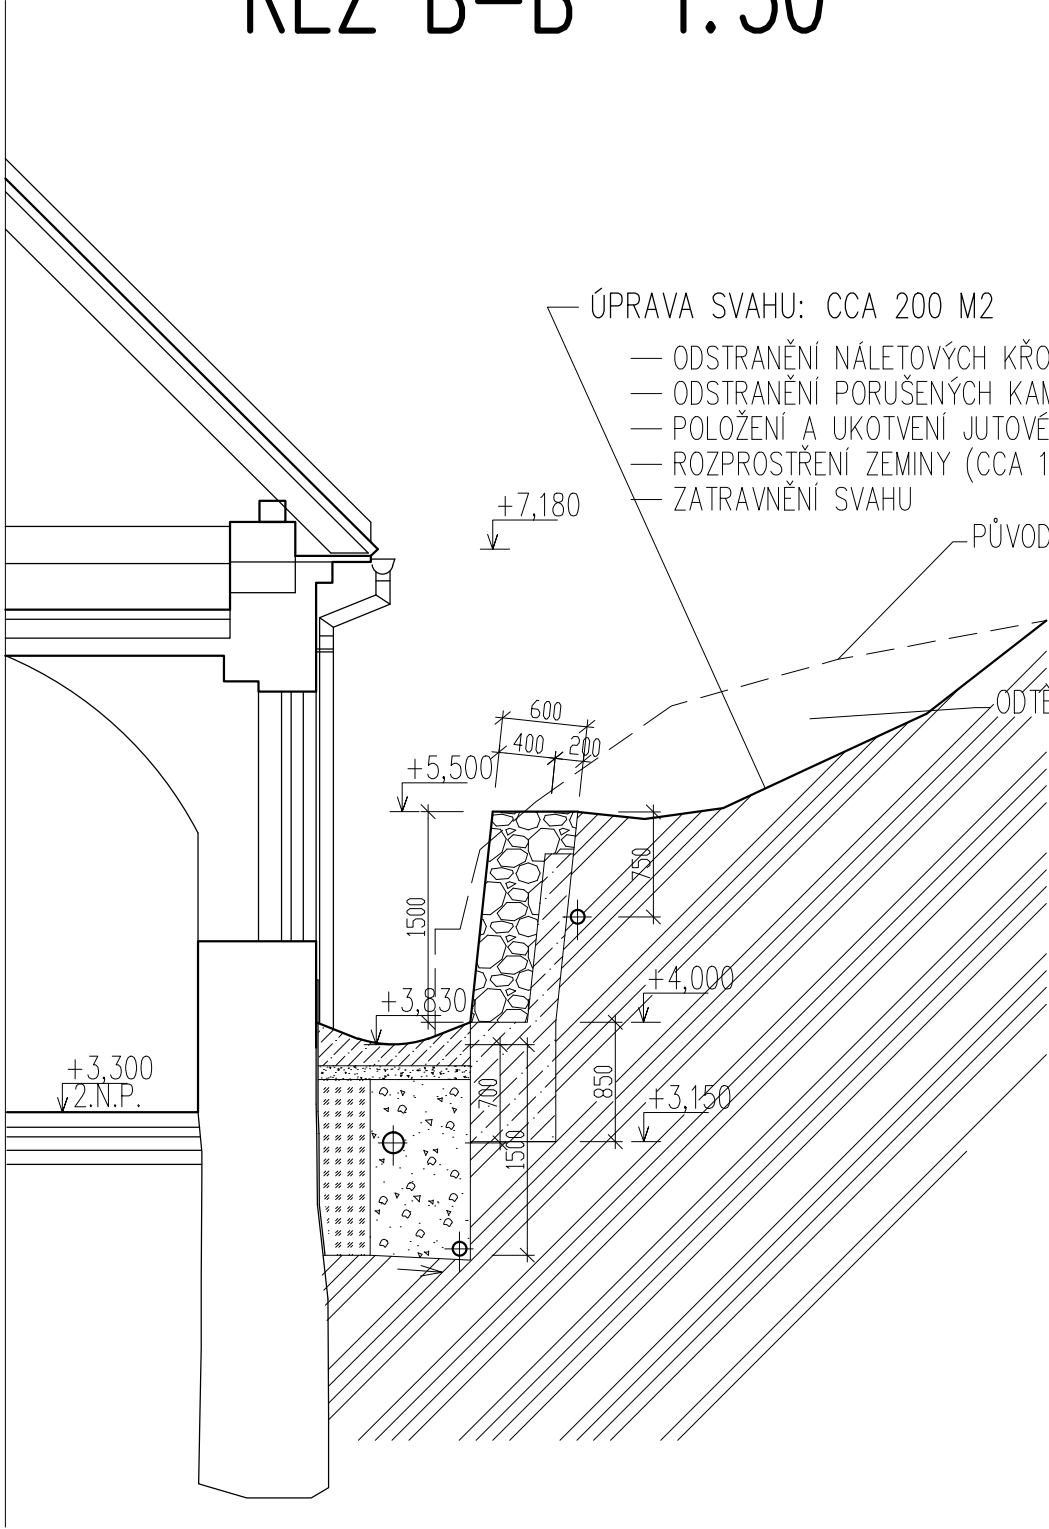

- ÚPRAVA SVAHU: CCA 200 M2
- ODSTRANĚNÍ NÁLETOVÝCH KŘOVIN, ODPLEVENÍ, ODTRAVNĚNÍ
 - ODSTRANĚNÍ PORUŠENÝCH KAMENÝCH ÚLOMKŮ
 - POLOŽENÍ A UKOTVENÍ JUTOVÉ SÍŤOVINY
 - ROZPROSTŘENÍ ZEMINY (CCA 10 CM)
 - ZATRAVNĚNÍ SVAHU

PŮVODNÍ SVAH

ODTĚŽENÁ ZEMINA SVAHU CCA 4 M3

LEGENDA

- KONSTRUKCE OBJEKTU ZADNÍ SYNAGOGY
- KAMENNÁ OPĚRNÁ ZEĎ Z MÍSTNÍHO SKLÁDANÉHO (ROVNANÉHO) NEPRAVIDELNÉHO KAMENE (KAMENICKÉ PRÁCE) S ŠÍRKOU SPÁRY MAX. 3 CM A HLOUBKOU 3 CM S POUŽITÍM I STÁVAJÍCÍHO KAMENE A NA CEMENTOVOU MALTU
- BETON ŽELEZOVÝ C 20/25 S VÝZTUŽÍ SVISLÁ VÝZTUŽ ŽEBÍRKOVÁ 2 x TYČ 18 MM Á 400 MM, PODÉLNÁ 2 x 12 MM Á 500 MM
- ODTOKOVÝ ŽLAB Z BETONU VODOSTAVEBNÉHO BS1A tl. 150 – 300 MM S VÝZTUŽÍ ZE SVAŘ. SÍŤE 150/4 x 150/4 MM
- ŠTĚRKOPÍSEK
- ŠTĚRKOVÝ ZÁSYP 8 – 16 MM
- JÍLOVÉ TĚSNĚNÍ OBALENÉ GEOTEXTILIÍ
- STÁVAJÍCÍ TERÉN

+0,000 = ÚROVEŇ STÁVAJÍCÍ PODLAHY 1.N.P.

ODP. PROJEKTANT		VYPRACOVAL	KRESLIL	<div>Ing. Jiří Hnízdil</div> <div>PROJEKTOVÁ ČINNOST VE VÝSTAVBĚ</div> <div>JASANOVÁ 1064</div> <div>KANCELÁŘ: KARLOVO NÁM. 50/61</div> <div>67401 TŘEBÍČ, TEL. 728 966753</div> <div>IČ 127 34 411</div>
ING. JIŘÍ HNÍZDIL		ING. JIŘÍ HNÍZDIL	ING. JIŘÍ HNÍZDIL	
MÍSTO: Parc. č. st. 176 a st. 177, k.ú. PODKLÁŠTEŘÍ		OKRES: TŘEBÍČ		
INVESTOR: MĚSTO TŘEBÍČ, KARLOVO NÁM. 140/55, 674 01 TŘEBÍČ				
NÁZEV STAVBY:				
<div>ODVODNĚNÍ SEVERNÍ STRANY</div> <div>ZADNÍ SYNAGOGY V TŘEBÍČI</div> <div>DOKUMENTACE PRO STAVEBNÍ POVOLENÍ</div> <div>V ROZSAHU PRO PROVEDENÍ STAVBY</div>				<div>FORMÁT</div> <div>2 A4</div>
				<div>DATUM</div> <div>09/2017</div>
				<div>STUPEŇ</div> <div>PD</div>
				<div>ZAK. Č.</div> <div>18/17</div>
OBSAH VÝKRESU: D.1.1 ARCHITEKTONICKO-STAVEBNÍ ŘEŠENÍ				<div>MĚŘÍTKO:</div> <div>1:50</div>
OPĚRNÁ ZEď – ŘEZ B – B				<div>VÝKRES Č.:</div> <div>D.1.1.4</div>