


ŘEZ A-A 1:75

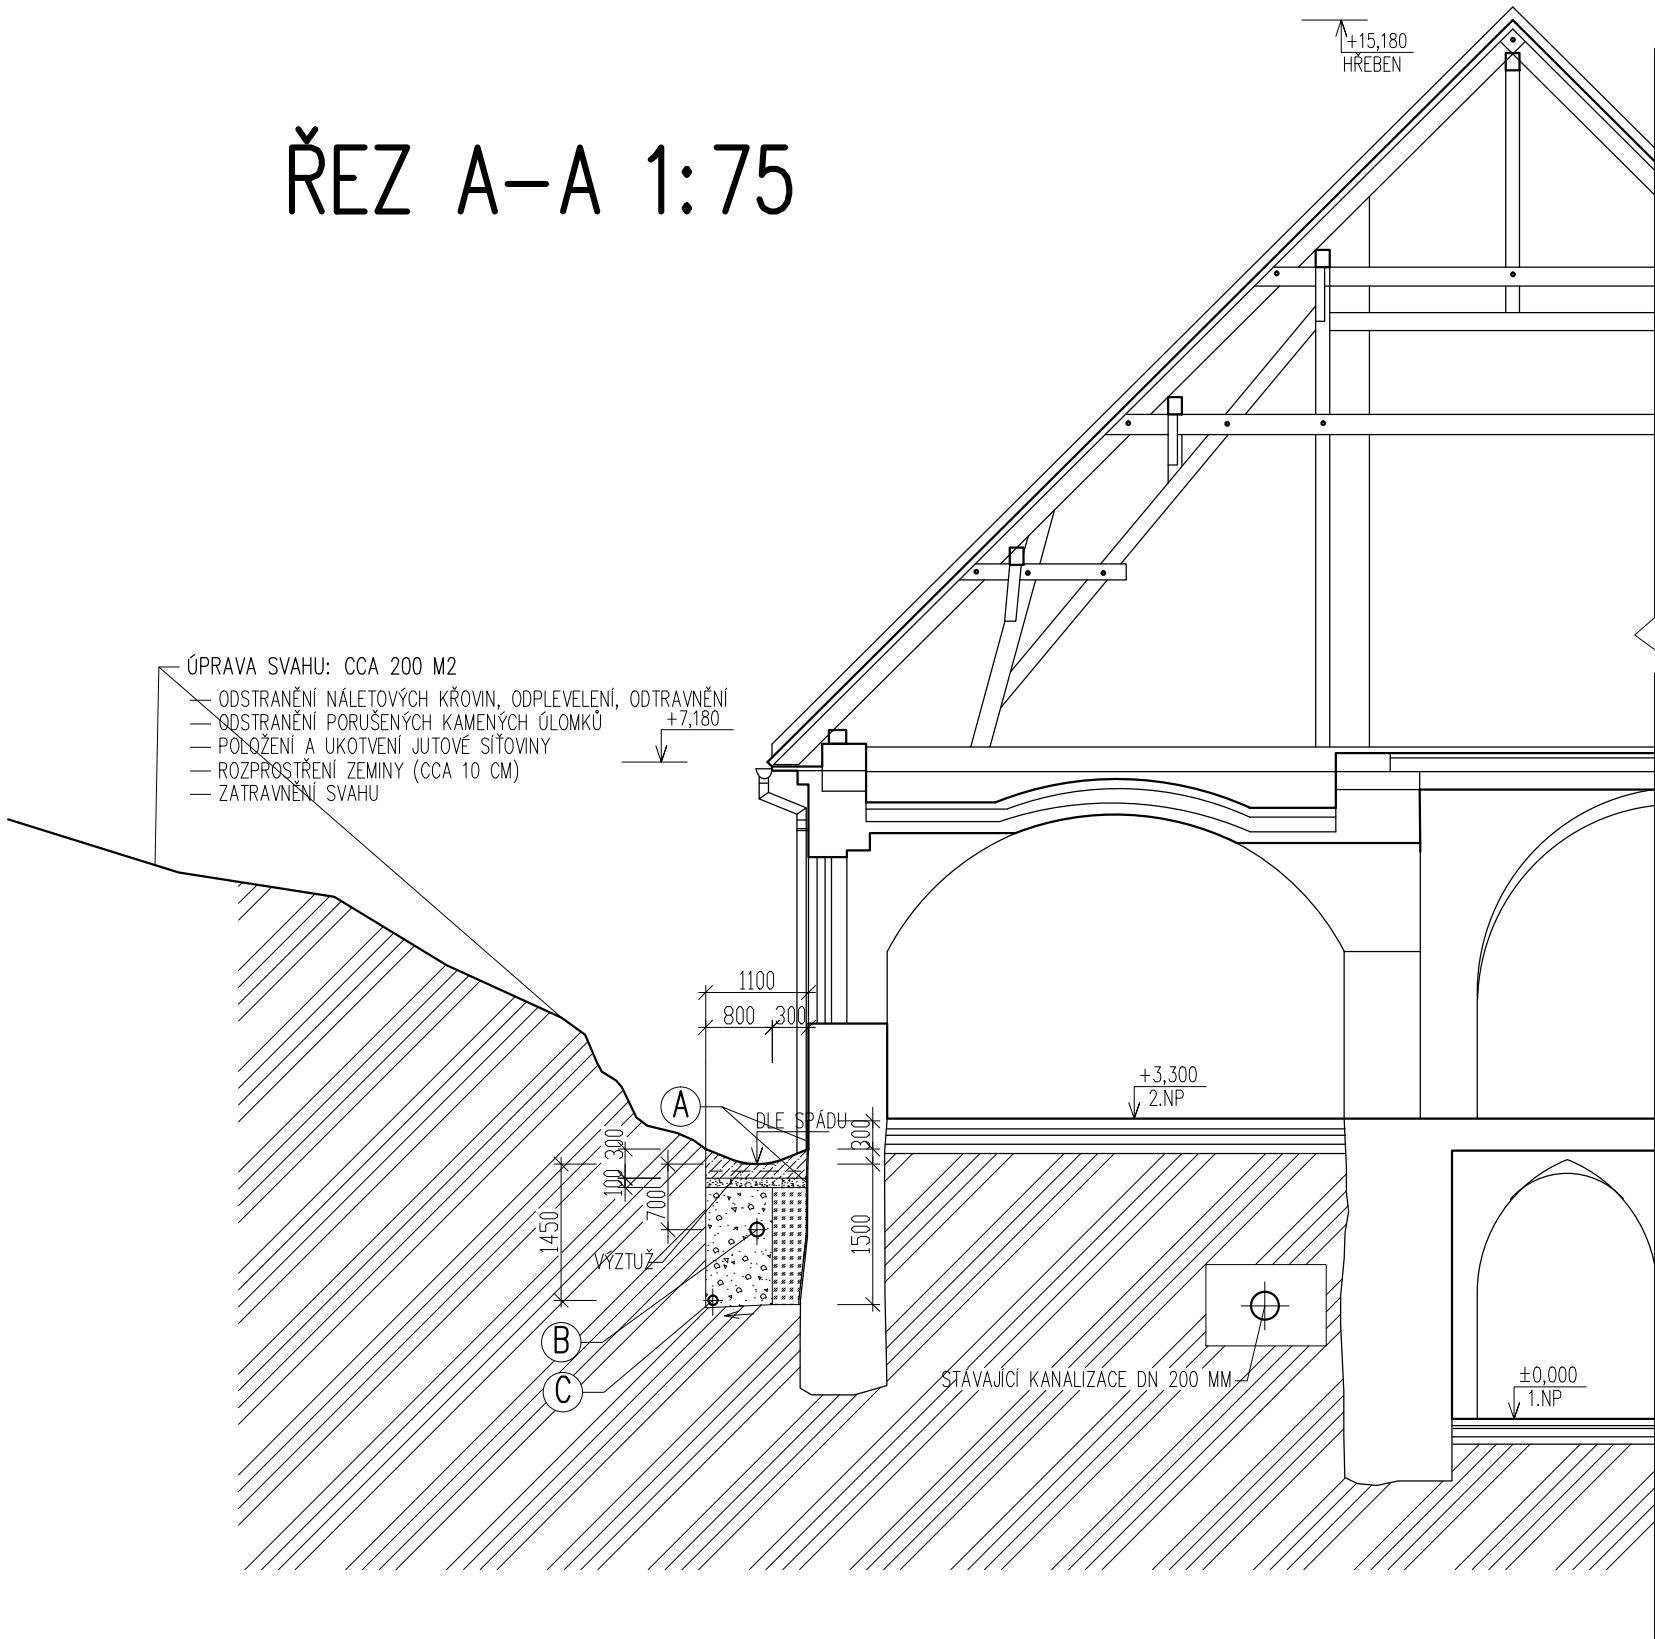

LEGENDA

- KONSTRUKCE OBJEKTU ZADNÍ SYNAGOGY
- ODTOKOVÝ ŽLAB Z BETONU VODOSTAVEBNÉHO BS1A tl. 150 – 300 MM
S VÝZTUŽÍ ZE SVAŘ. SÍTĚ 150/4 x 150/4 MM
- ŠTĚRKOPÍSEK
- ŠTĚRKOVÝ ZÁSYP 8 – 16 MM
- JÍLOVÉ TĚSNĚNÍ OBALENÉ GEOTEXTILIÍ
- STÁVAJÍCÍ TERÉN
- A** OPATŘENÍ NA SEVERNÍ A ZÁPADNÍ ZDI OD – 1,50 M DO + 0,30 M NAD TERÉNEM
— PAŽENÝ VÝKOP RÝHY PRO DRENÁŽ A KANALIZAČNÍ POTRUBÍ DEŠŤOVÝCH VOD DO – 1,50 M POD TERÉNEM
— ODSTRANĚNÍ STÁVAJÍCÍ OMÍTKY, OČIŠTĚNÍ STĚNY DO V. 0,30 M NAD TERÉNEM
— VYROVNÁNÍ ZDIVA DO LÍCE MALTOU CSII (VYPLNĚNÍ SPÁR A PROVEDENÍ SOUVISLÉ ZVLNĚNÉ PLOCHY)
— OPATŘENÍ PROTI SOLÍM – PENETRACE REMMERS KIESOL 0,15 KG/M2
— PRUŽNÁ HYBRIDNÍ IZOLAČNÍ MINERÁLNÍ STĚRKA REMMERS MB2K 2x1 MM
- B** NOVÉ KANALIZAČNÍ POTRUBÍ PP DN 150 MM
ZAŮSTĚNÉ DO STÁVAJÍCÍCH ŠACHET VPUSTÍ DEŠŤOVÉ KANALIZACE V1 A V2 – 22,00 BM
- C** ODVODŇOVACÍ DRENÁŽNÍ PVC FLEXIBILNÍ POTRUBÍ DN 100 MM – CELK. 44 BM
ZAŮSTĚNÉ DO DEŠŤOVÉ KANALIZACE + 2 REVIZNÍ A KONTROLNÍ ŠACHTY DN 315 MM
+ LITINOVÉ MŘÍŽKY

+0,000 = ÚROVEŇ STÁVAJÍCÍ PODLAHY 1.N.P.

ODP. PROJEKTANT	VYPRACOVAL	KRESLIL	<div>Ing. Jiří Hnízdil</div> <div>PROJEKTOVÁ ČINNOST VE VÝSTAVBĚ</div> <div>JASANOVÁ 1064</div> <div>KANCELÁŘ: KARLOVO NÁM. 50/61</div> <div>67401 TŘEBÍČ, TEL. 728 966753</div> <div>IČ 127 34 411</div>	
ING. JIŘÍ HNÍZDIL	ING. JIŘÍ HNÍZDIL	ING. JIŘÍ HNÍZDIL		
MÍSTO: Parc. č. st. 176 a 177, k.ú. PODKLÁŠTEŘÍ		OKRES: TŘEBÍČ		
INVESTOR: MĚSTO TŘEBÍČ, KARLOVO NÁM. 140/55, 674 01 TŘEBÍČ				
NÁZEV STAVBY:			FORMÁT	2 A4
<div>ODVODNĚNÍ SEVERNÍ STRANY</div> <div>ZADNÍ SYNAGOGY V TŘEBÍČI</div> <div>DOKUMENTACE PRO STAVEBNÍ POVOLENÍ</div> <div>V ROZSAHU PRO PROVEDENÍ STAVBY</div>			DATUM	09/2017
			STUPEŇ	PD
			ZAK. Č.	18/17
OBSAH VÝKRESU: D.1.1 ARCHITEKTONICKO–STAVEBNÍ ŘEŠENÍ			MĚŘÍTKO:	VÝKRES Č.:
ŘEZ A–A			1:75	D.1.1.3