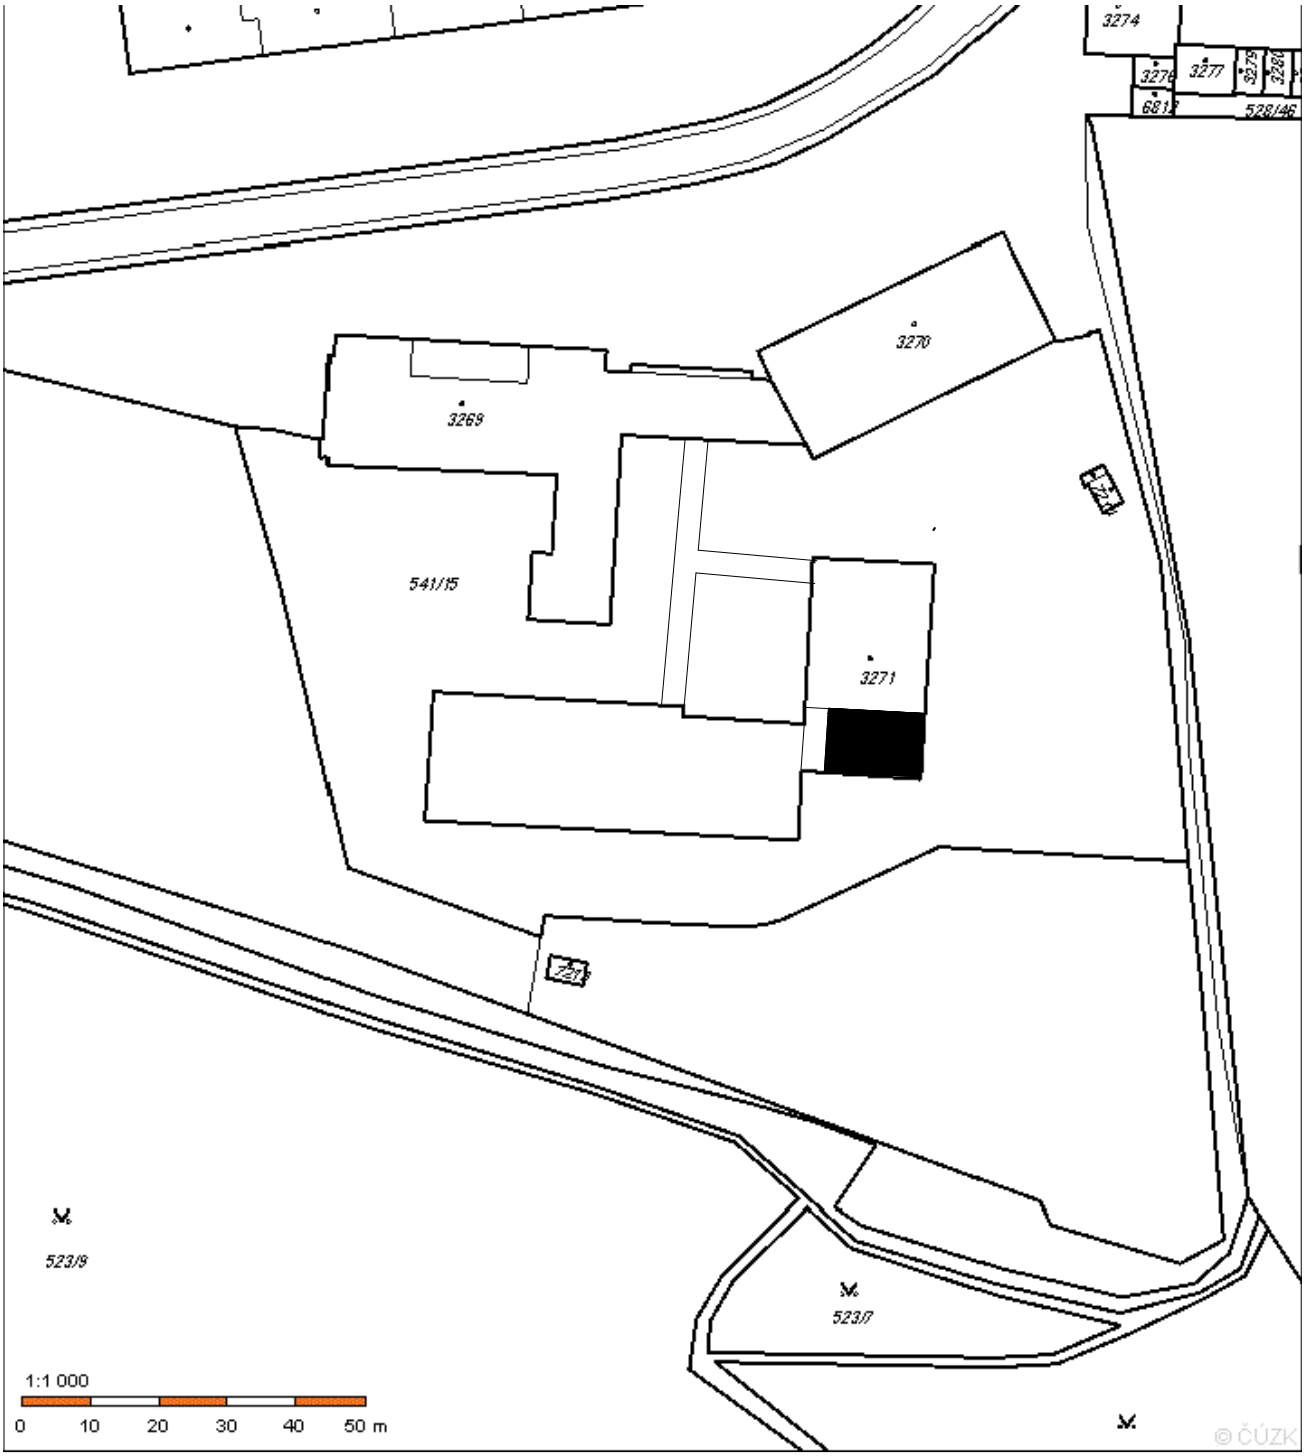

ODP. PROJEKTANT	VYPRACOVAL	KRESLIL
ING. JIŘÍ HNÍZDIL	ING. JIŘÍ HNÍZDIL	ING. JIŘÍ HNÍZDIL
MÍSTO: ZŠ BARTUŠKOVA, BARTUŠKOVA 700/20, 674 01 TŘEBÍČ	OKRES: TŘEBÍČ	
INVESTOR: MĚSTO TŘEBÍČ, KARLOVO NÁM. 140/55, 674 01 TŘEBÍČ		

Ing. Jiří Hnízdil
PROJEKTOVÁ ČINNOST VE VÝSTAVBĚ
JASANOVÁ 1064
KANCELÁŘ: KARLOVO NÁM. 61/50
67401 TŘEBÍČ, TEL. 728966753
IČ 127 34 411

NÁZEV STAVBY:

VÝMĚNA PODLAHY V KUCHYNI ZŠ BARTUŠKOVA TŘEBÍČ

PROJEKTOVÁ DOKUMENTACE

FORMÁT	1 A4
DATUM	10/2017
STUPEŇ	PD
ZAK. Č.	13/17

OBSAH VÝKRESU: C: SITUAČNÍ VÝKRESY

SITUACE NA PODKLADĚ KATASTRÁLNÍ MAPY

MĚŘÍTKO:	VÝKRES Č.:
1:1000	C.2