




CHARAKTERISTICKÝ ŘEZ 1–1

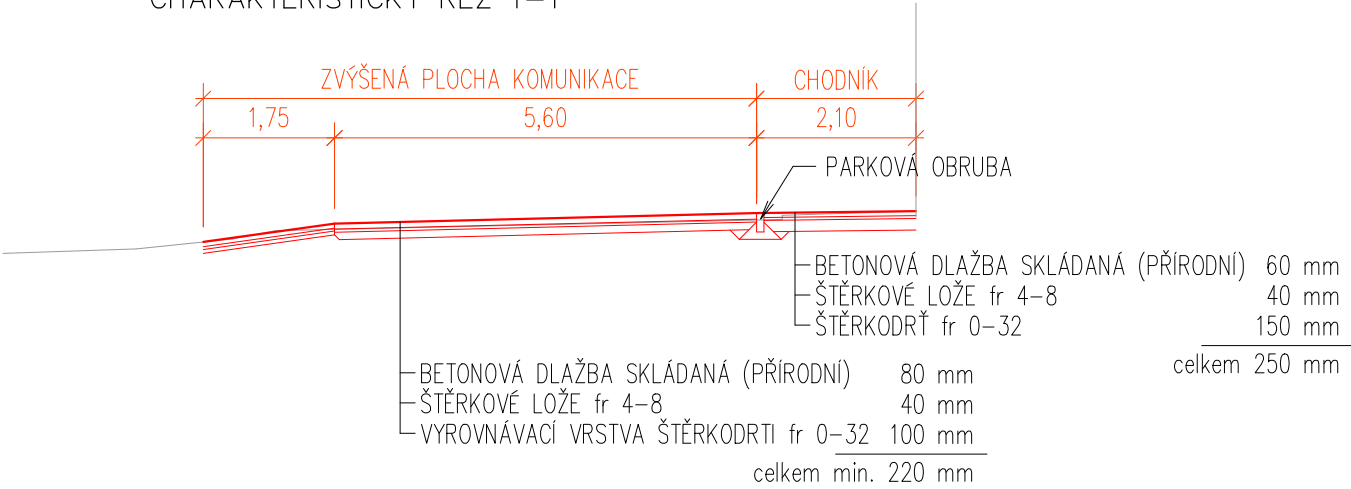


CHARAKTERISTICKÝ ŘEZ 2–2

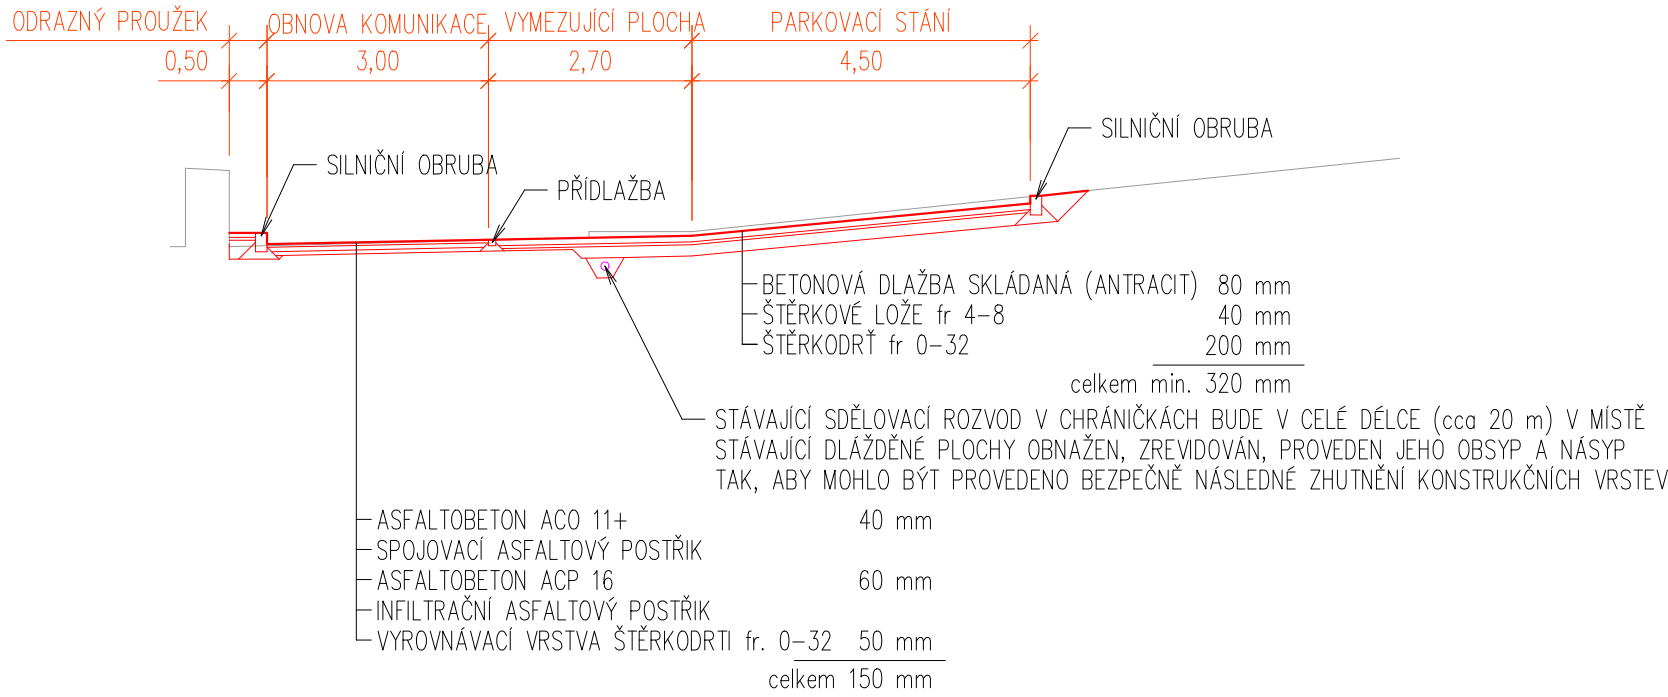

CHARAKTERISTICKÝ ŘEZ 3–3

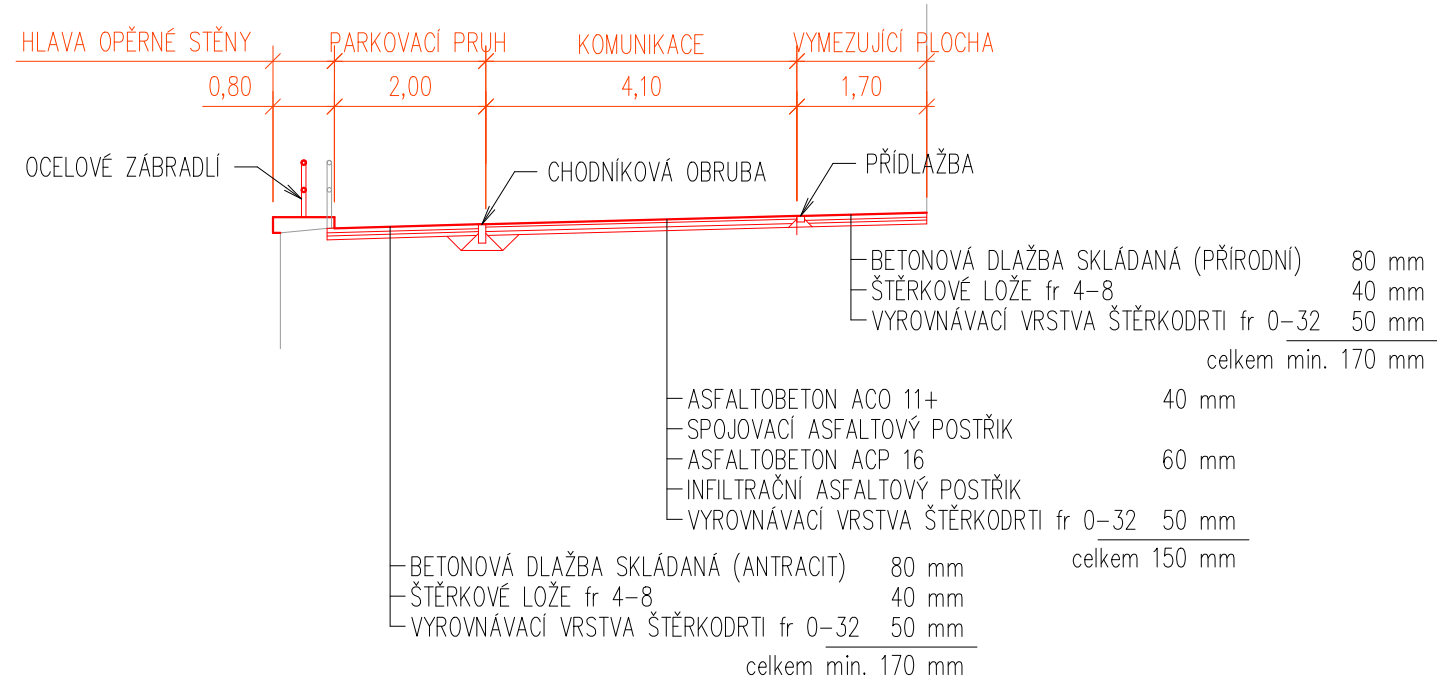

CHARAKTERISTICKÝ ŘEZ 4–4

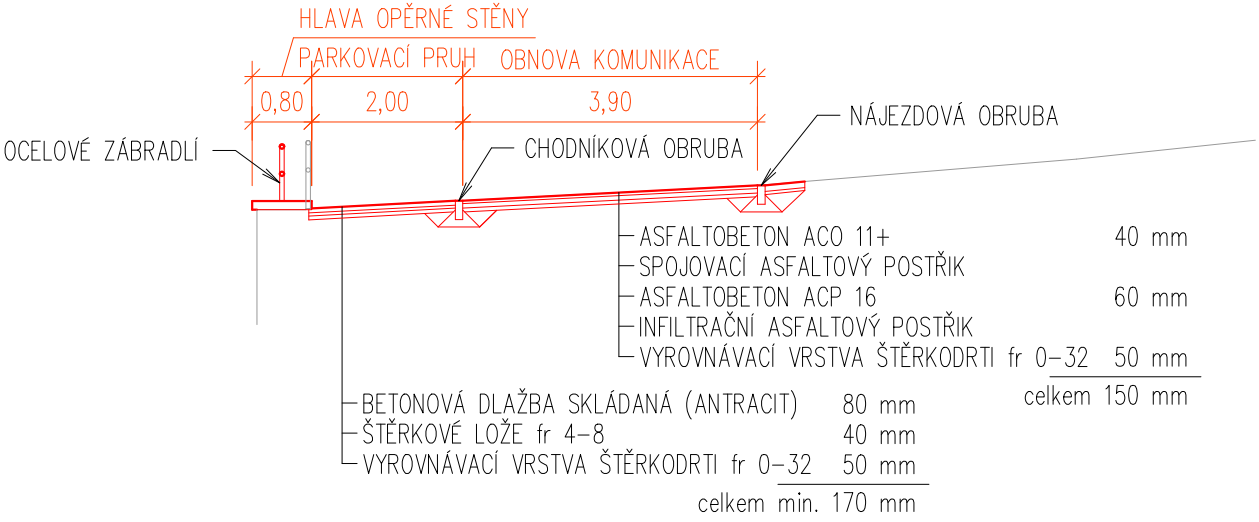

Ing. Pavel Ježek	Bedřich Kratochvíl	Miroslav Voborný	Ing. Pavel Ježek	Č.PARÉ
VED. PROJEKTU	ZODP. PROJEKTANT	VYPRACOVAL	KONTROLOVAL	
INVESTOR	Město Třebíč, Karlovo nám. 104/55, 674 01 Třebíč			
MÍSTO STAVBY	k.ú. Třebíč			
AKCE	OBNOVA MÍSTNÍ KOMUNIKACE NA UL. ZDISLAVINA, TŘEBÍČ, I. ETAPA	DATUM	04/2018	
STAVBA		MĚŘÍTKO	1:100	
KATEGORIE		FORMÁT	A3	
OBJEKT		STUPEŇ	DPS	
PŘÍLOHA	CHARAKTERISTICKÉ ŘEZY		Č.PŘÍLOHY	
			D.03	



SI plan, s.r.o. ••• Rudíkov 86, 675 05 Rudíkov ••• info@siplan.cz ••• www.siplan.cz

.....kontaktní osoba : Ing. Pavel Ježek • 608 600 573 • jezek@siplan.cz