


LEGENDA:

- NAVRŽENÝ STAV
- KOMUNIKACE – ASFALTOVÝ KRYT
- JÍZDNÍ PRUH KŘÍŽOVATKY – ASFALTOVÝ KRYT
- POJIŽDĚNÝ PRSTENEC OKRUŽNÍ KŘÍŽOVATKY
- STŘEDNÍ DĚLÍCI OSTRŮVEK
- STŘEDNÍ DĚLÍCI OSTRŮVEK ČOČKOVITÝ, ŽULOVÉ KOSTKY
- CHODNÍK
- ZELEŇ
- VAROVNÉ A SIGNÁLNÍ PÁSY – BET. DLAŽBA RELIÉFNÍ BARVY TMAVĚ ŠEDÉ


LEGENDA INŽENÝRSKÝCH SÍTÍ:

- SO 401 PŘELOŽKA NN
- SO 411 PŘELOŽKA VEŘEJNÉHO OSVĚTLENÍ
- SO 450 PŘELOŽKA PVSEK
- REZERVNÍ CHRÁNIČKA HDPE 40/33
- PŘELOŽKA SLOUPU VEŘEJNÉHO OSVĚTLENÍ SO 411

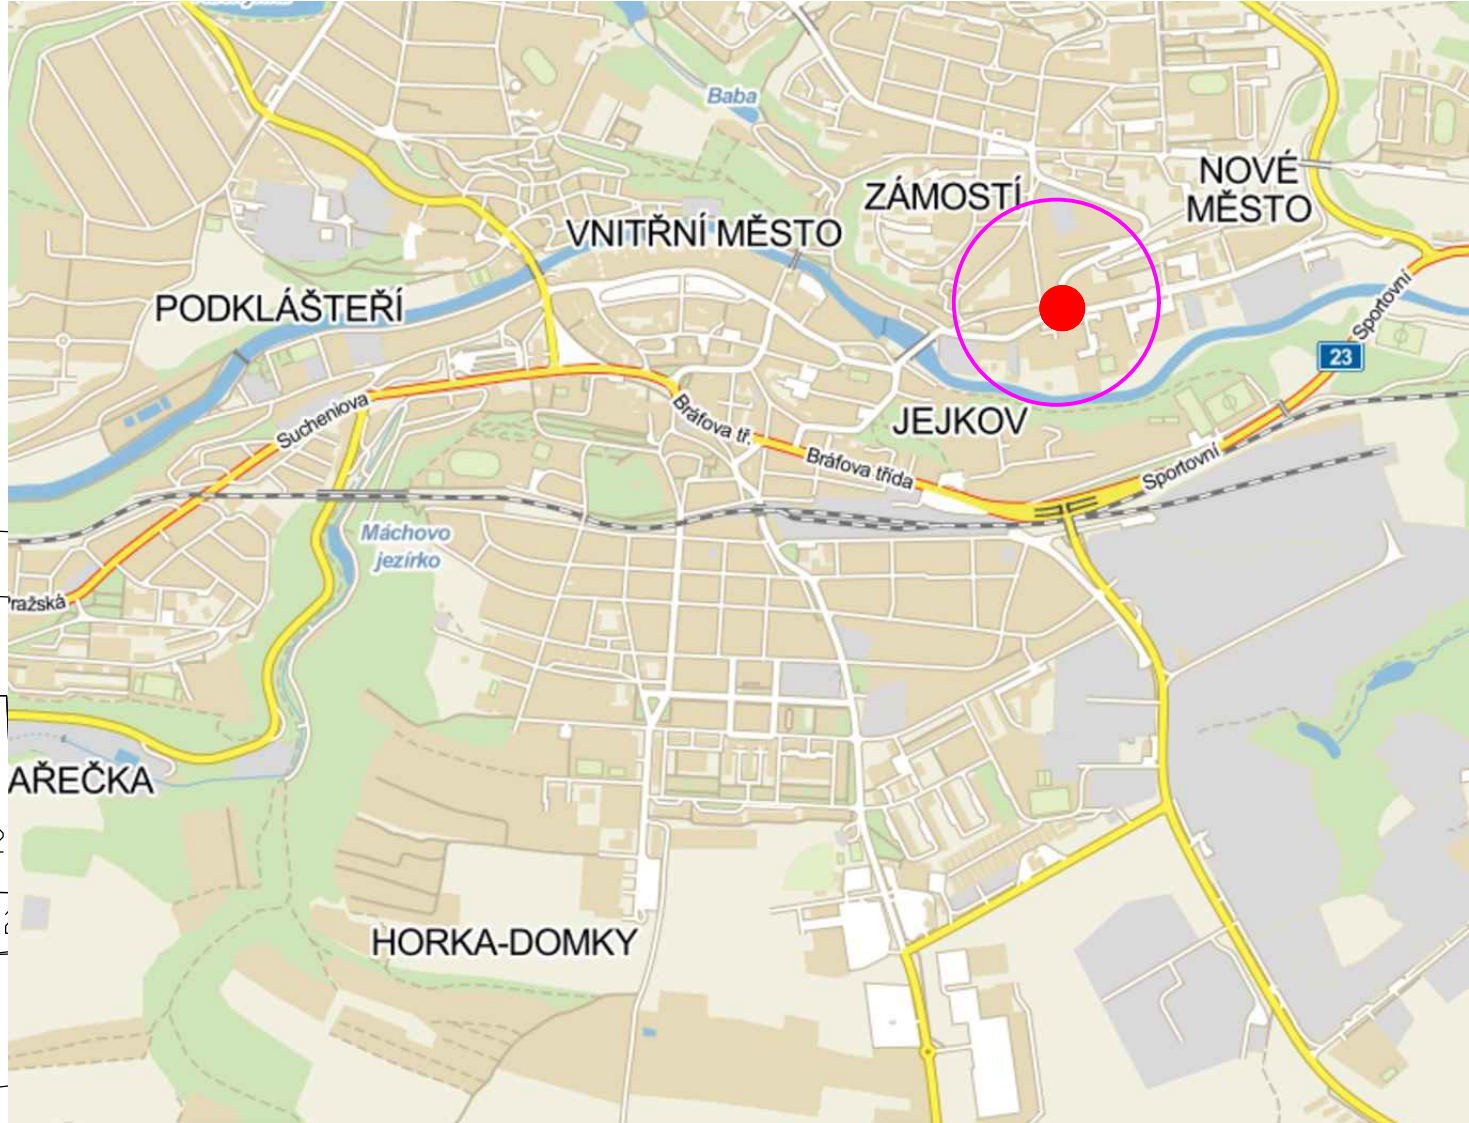


LEGENDA:

- ZÁJMOVÁ OBLAST
- UMÍSTĚNÍ STAVBY

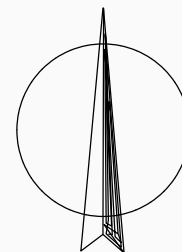

UPOZORNĚNÍ !

PŘED ZAPOČETÍM ZEMNÍCH PRACÍ JE NUTNÉ VYTÝČIT VEŠKERÉ PODZEMNÍ INŽ. SÍTĚ JEJICH SPRÁVCI A HLOUBKU ULOŽENÍ OVĚRIT SONDOU RUČNĚ!  
SOUŘADNICOVÝ SYSTÉM: S-JTSK  
VÝŠKOVÝ SYSTÉM: B.p.v.

NAVRHL	Ing. Pavel Vidlák		VIPA project, s.r.o.	
PROJEKTANT	Ing. Pavel Vidlák		PROJEKTOVÁNÍ DOPRAVNÍCH STAVEB	
ZODPOVĚDNÝ PROJEKTANT	Ing. Pavel Vidlák		Cyrilometodějská 43/20 Třebíč - Nové Dvory, 674 01 tel.: +420 734 272 050 E-mail: info@vipaproject.cz	
INVESTOR	MĚSTO TŘEBÍČ			
MÍSTO STAVBY	Třebíč ul. Cyrilometodějská, Brněnská, Velkomeziříčská			
PŘÍLOHA	PŘEHLEDNÁ SITUACE STAVBY		DATUM	5/2016
STAVEBNÍ OBJEKT			FORMÁT	2 x A4
			MĚŘÍTKO	1:500, 1:25 000
			STUPEŇ	DSP
NÁZEV STAVBY	OKRUŽNÍ KŘÍŽOVATKA UL. CYRILOMETODĚJSKÁ, VELKOMEZIŘÍČSKÁ, BRNĚNSKÁ V TŘEBÍČI		PARÉ	ČÍS. PŘÍLOHY
				B.1.1