


ŘEZ A – A 1:50

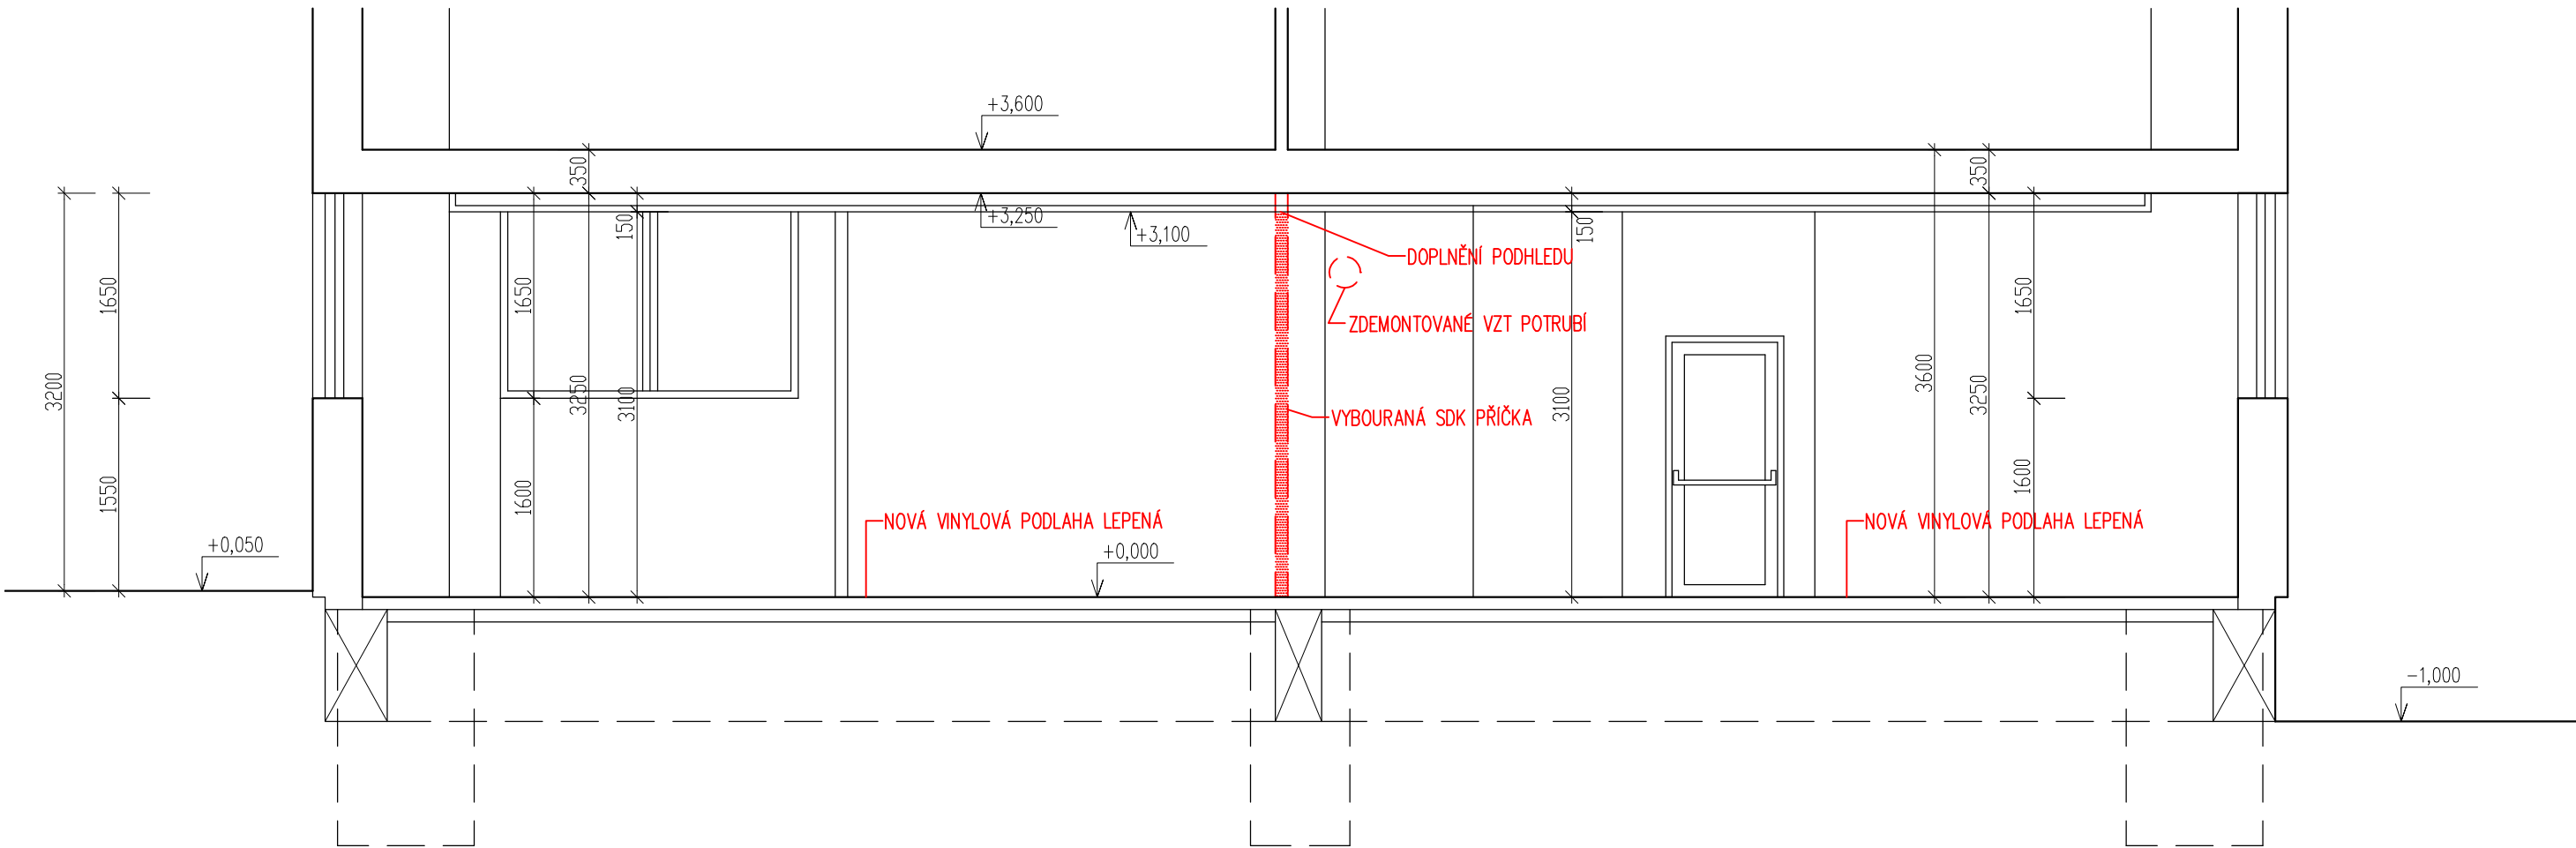

LEGENDA:

- STÁVAJÍCÍ KONSTRUKCE
- VYBOURANÉ KONSTRUKCE

+0,000 = ÚROVEŇ STÁVAJÍCÍ PODLAHY 1.N.P.

ODP. PROJEKTANT		VYPRACOVAL		KRESLIL		<div>Ing. Jiří Hnízdil</div> <div>PROJEKTOVÁ ČINNOST VE VÝSTAVBĚ</div> <div>JASANOVA 1064</div> <div>KANCELÁŘ: KARLOVO NÁM. 50/61</div> <div>67401 TŘEBÍČ, TEL. 728966753</div> <div>IČ 127 34 411</div>	
ING. JIŘÍ HNÍZDL		ING. JIŘÍ HNÍZDL		ING. JIŘÍ HNÍZDL			
MÍSTO: OKRUŽNÍ 963/5, TŘEBÍČ-BOROVINA, parc.č.st.117, k.ú. ŘÍPOV		OKRES: TŘEBÍČ					
INVESTOR: MĚSTO TŘEBÍČ, KARLOVO NÁM. 140/55, 674 01 TŘEBÍČ							
NÁZEV STAVBY:							
<div>STAVEBNÍ ÚPRAVY 1.N.P. OBJ. NA</div> <div>UL. OKRUŽNÍ 963/5 PRO KNIHOVNU</div> <div>PD PRO OHLÁŠENÍ STAVBY V ROZSAHU PROVÁDĚNÍ STAVBY</div> <div>OBSAH VÝKRESU: D.1.1 ARCHITEKTONICKO-STAVEBNÍ ŘEŠENÍ</div> <div>ŘEZ A-A</div>							
FORMÁT						2 A4	
DATUM						05/2019	
STUPEŇ						DOS, DPS	
ZAK. Č.						12/19	
MĚŘÍTKO:						VÝKRES Č.:	
1:50						D.1.1.4	