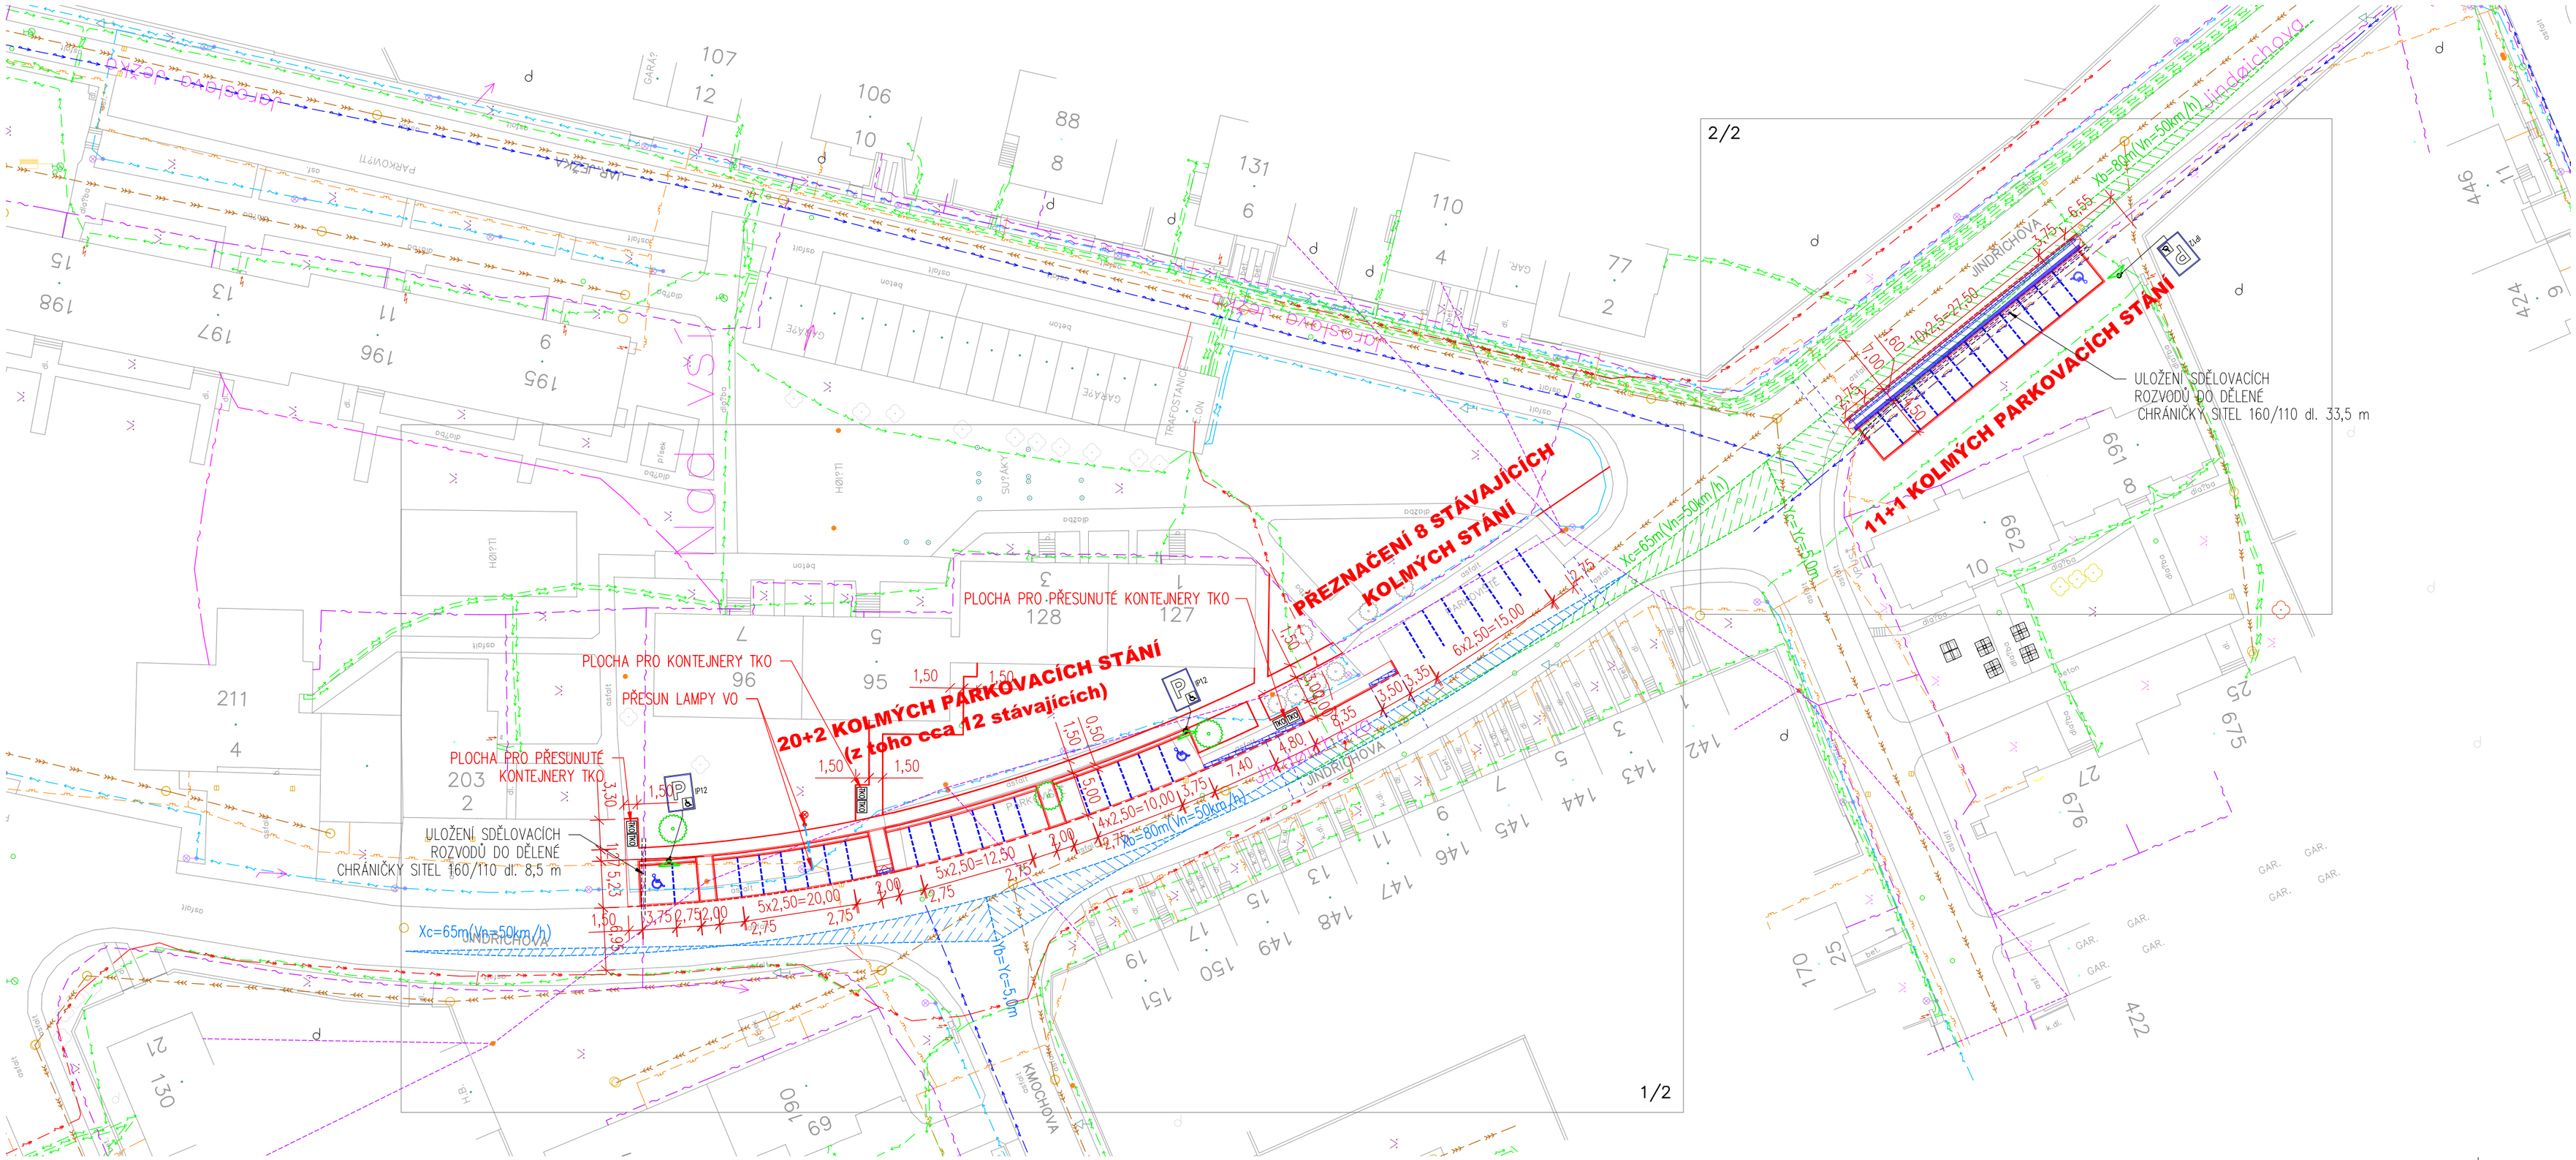

0 10 20 30 50 m

LEGENDA

- ROZHLEDOVÉ TROJÚHELNÍKY
- NOVĚ VYSAZENÉ STROMY
- KÁCENÉ STROMY
- PŘESUNUTÉ KONTEJNERY TKO
- ROZVODY VO
- PRODLOUŽENÍ ROZVODU VO
- ROZVODY NN
- ROZVODY VN
- PLYNOVOD
- KANALIZACE
- NADZEMNÍ VEDENÍ SDĚLOVACÍCH ROZVODŮ CETIN a.s.
- ZEMNÍ VEDENÍ SDĚLOVACÍCH ROZVODŮ CETIN a.s.
- DĚLENÁ CHRÁNIČKA SITEL 160/110 ZEMNÍHO VEDENÍ SDĚLOVACÍCH ROZVODŮ CETIN a.s. PŘESAH 1 m OD ZPEVNĚNÉ PLOCHY
- VODOVOD

Ing. Pavel Ježek	Bedřich Kratochvíl	Miroslav Voborný	Ing. Pavel Ježek	Č.PARÉ
VED. PROJEKTU	ZODP. PROJEKTANT	VYPRACOVAL	KONTROLOVAL	
INVESTOR	Město Třebíč, Karlovo nám. 104/55, 674 01 Třebíč			
MÍSTO STAVBY	k.ú. Podklášteří, k. ú. Týn u Třebíče			
AKCE			DATUM	07/2019
STAVBA	PARKOVÁNÍ NA UL. JINDŘICHOVA, TŘEBÍČ		MĚŘÍTKO	1:500
KATEGORIE	NOVOSTAVBA		FORMÁT	A2
OBJEKT	SPOLEČNÁ ČÁST		STUPEŇ	DUR+DSP
PŘÍLOHA	SITUACE KOORDINAČNÍ		Č.PŘÍLOHY	C.03

SI plan, s.r.o. ••• Rudíkov 86, 675 05 Rudíkov ••• info@siplan.cz ••• www.siplan.cz
.....kontaktní osoba : Ing. Pavel Ježek • 608 600 573 • jezek@siplan.cz