


ULOŽENÍ GRAVITAČNÍHO POTRUBÍ

MĚŘÍTKO 1:20

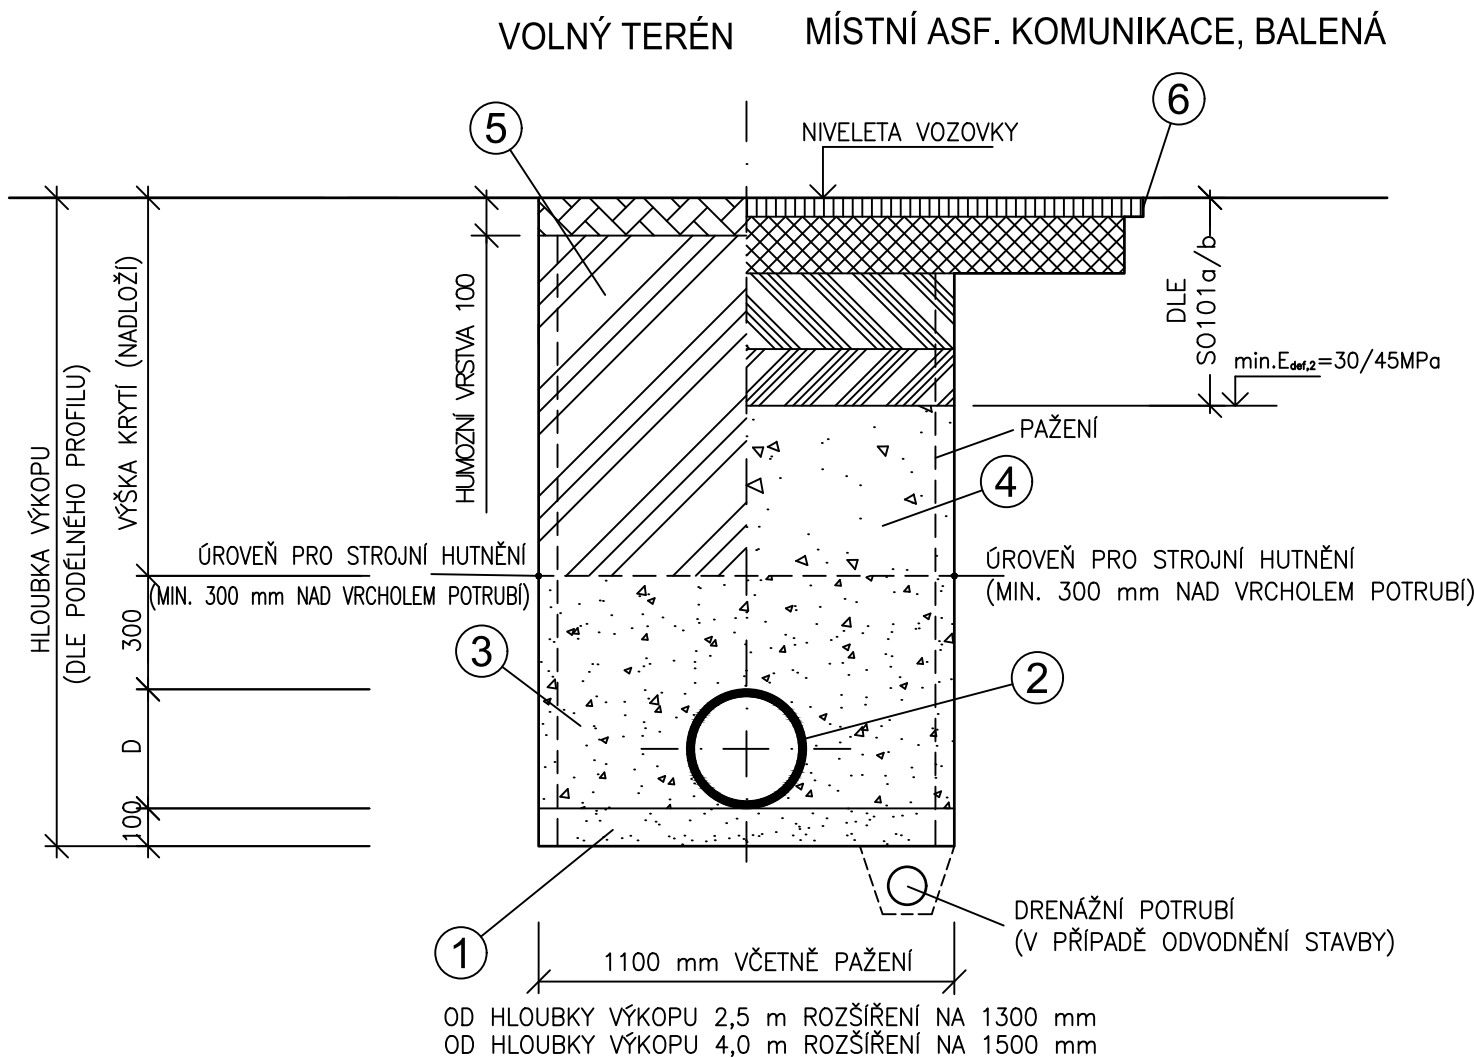

VOLNÝ TERÉN

SEJMUTÍ HUMÓZNÍ VRSTVY V TL. 100 mm A NAVRÁCENÍ HUMÓZNÍ VRSTVY V TL. 100 mm

CHODNÍK / CHODNÍKOVÝ PŘEJEZD - DLE SO 101a/b

(2) CHODNÍKOVÝ PŘEJEZD			D1-N-6-IV-PIII
BET. ZÁMKOVÝ DLAŽBA 200/100	DL	80 mm	ČSN 73 6131
LOŽE Z KAMENNÉ DRTI fr. 0–8 mm	L	40 mm	ČSN 73 6131
KAMENIVO STMELNÉ CEMENTEM	SC _{0/32, 08/10}	130 mm	ČSN EN 14227–1
ŠTĚRKODŘÍ	ŠD _B 0/32	200 mm	ČSN 73 6126–1
CELKEM min.		450 mm	
(3) CHODNÍK - ZÁMKOVÁ DL.			
ZÁMKOVÁ DLAŽBA DL	60 mm		
LOŽE Z DROBNÉ DRTI	30 mm		
ŠTĚRKODŘÍ ŠD _B 0/32	200 mm		
CELKEM	290 mm		

LEGENDA:

OZN.	POPIS
1	HUTNĚNÉ LOŽE TL. 100 mm (ŠTĚRKOPÍSEK, PROSÍVKA) FRAKCE 0–16 mm
2	KANALIZAČNÍ POTRUBÍ PVC, MIN. SN 12, HLADKÉ PLNOSTĚNNÉ S POPISEM VNĚ I UVNITŘ POTRUBÍ, INTEGROVANÉ HRDLO, TĚSNÍCÍ KROUŽEK S VÝZTUŽÍ, DN 300, DN 400, DN 500, DN 600.
3	HUTNĚNÝ OBSYP POTRUBÍ Z NESOUDRŽNÉHO MATERIÁLU ŠTP FRAKCE 0–20 mm, NE VÝKOPEK!
4	ZÁHOZ RÝHY ŠTĚRKOPÍSKEM HUTNĚNÝM PO VRSTVÁCH 250 mm, NE VÝKOPEK!
5	ZÁSYP RÝHY VHODNOU ZEMINOU
6	PROŘÍZNUTÍ SPÁRY A ZALITÍ MODIFIKOVANOU ZÁLIVKOU

POZNÁMKA:

- NA SILNIČNÍ PLÁNI MUSÍ BÝT DOSAŽENA MINIMÁLNÍ ÚNOSNOST $E_{def,2} = 45 \text{ MPa}$, JEDNOTLIVÉ VRSTVY KOMUNIKACE BUDOU NAVÁZÁNY ZAZUBENÍM NA VRSTVY STÁVAJÍCÍ.
- VE VOLNÉM TERÉNU (INTRAVILÁN OBCE) BUDE PROVEDENO OHUMUSOVÁNÍ V TL. 100 mm, V EXTRAVILÁNU OBCE BUDE PROVEDENO OHUMUSOVÁNÍ V TL. 300 mm, V PŘÍPADĚ STÁVAJÍCÍHO TRAVNÍHO POVRCHU BUDE PROVEDENO OSETÍ TRAVNÍM SEMENEM.
- NAVRŽENÉ STOKY BUDOU PROVÁDĚNY PO ODFRÉZOVÁNÍ SVRCHNÍ VRSTVY VOZOVKY POPŘÍPADĚ PO ODEBRÁNÍ SKLADBY VOZOVKY V RÁMCI SO 101

OBJEDNATEL:	MĚSTO TŘEBÍČ KARLOVO NÁMĚSTÍ 104/55, 674 01 TŘEBÍČ	 Sokolovská 100/94 Praha 8, www.dhv.cz tel. 236 080 555 email: dhvcr@dhv.com	
STUPEŇ PD:	DUSP - DOKUMENTACE PRO SPOLEČNÉ ŘÍZENÍ		
	ARCHIV. Č. CA 1677	ZPRACOVATEL ČÁSTI:	
STAVEB.ČÁST:	SO 131 DEŠŤOVÁ STOKA	HaskoningDHV Czech Republic	
ZODP. PROJEKTANT:	ING. V. STARÝ	Kancelář: Černopolní 39, Brno	
VYPRACOVAL:	ING. M. JONÁŠ	tel. 545 425 230 email: brno@dhv.com	
NÁZEV STAVBY:	CHODNÍK UL. VELKOMEZIŘÍČSKÁ, TŘEBÍČ	FORMÁT:	2xA4
		MĚŘÍTKO:	1:20
VÝKRES:	VZOR ULOŽENÍ	Č. ČÁSTI:	Č. VÝKRESU:
			131-4