


POŽADAVKY NA KABELÁŽE

Zař.č.1.1 - větrání učeben

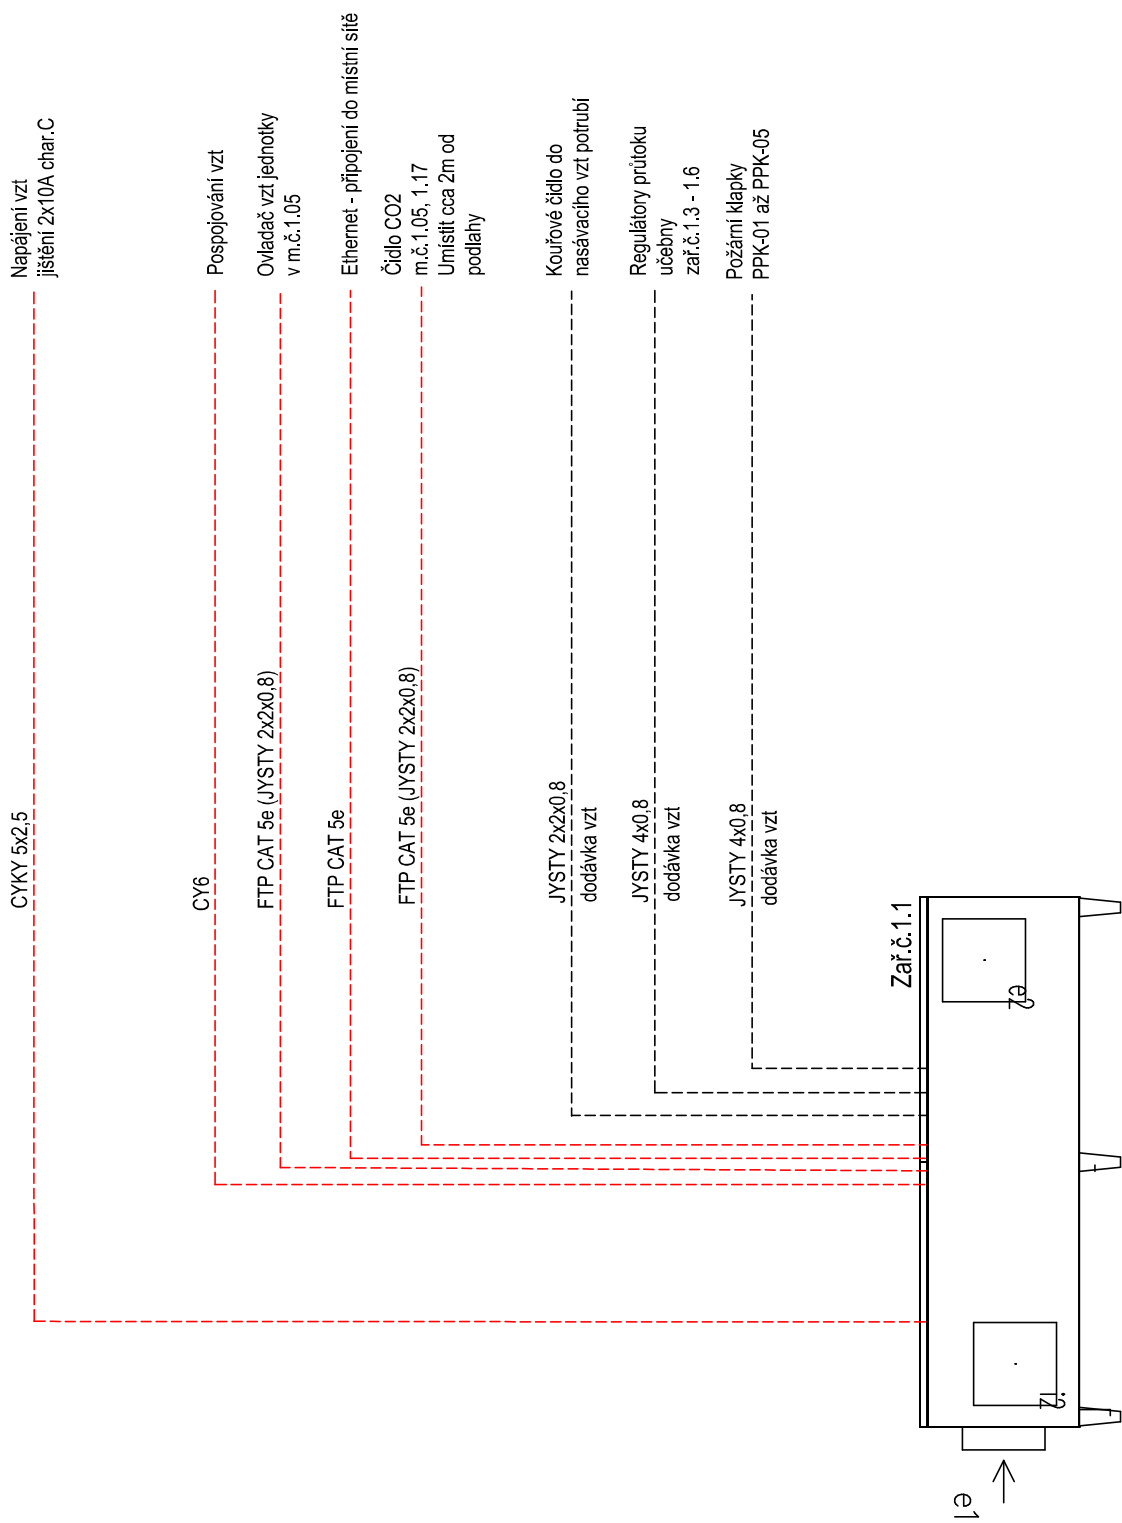

Poznámka - červeně vyznačené kabeláže zajistí profese elektro
Bíle vyznačené kabeláže jsou v nabídce vzduchotechniky