


3D ZOBRAZENÍ

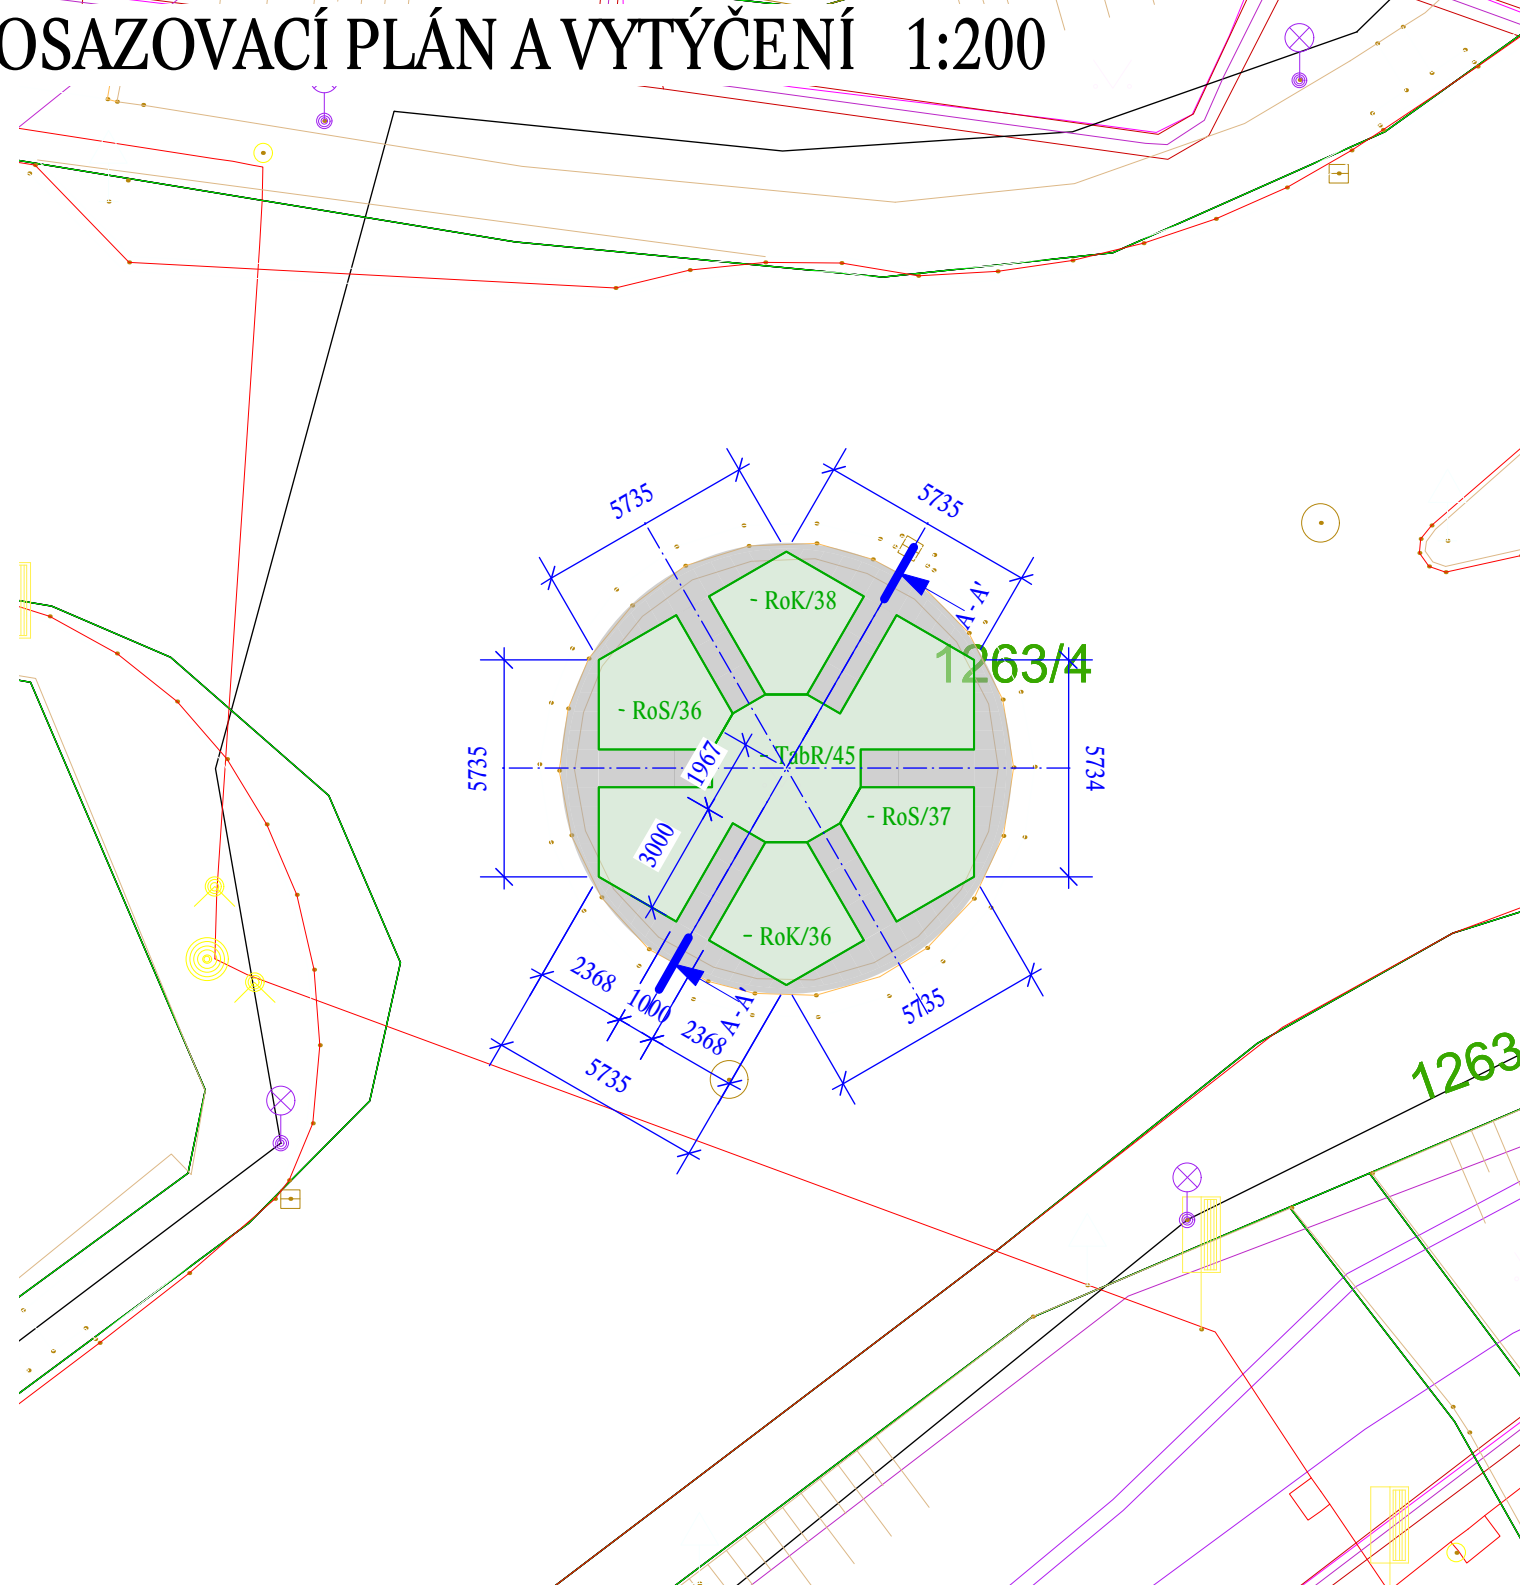


Navrhované keře


Kod	Taxon	Český název	Vzdálenost výsadby	Velikost sazenic	Ks celkem	Plocha celkem (m2)	Poznámka
RoK	Rosa "Knirps"	růže miniaturní	0,50	30/40	74	18	v kontejneru
RoS	Rosa "Swany"	růže miniaturní	0,50	30/40	73	18	v kontejneru
TabR	Taxus baccata 'Repandens'	tis obecný	0,80	40/60	45	31	v kontejneru
Celkem					192	67	

Poznámka č. 1: označení v plánu APL/33 = kod taxonu / počet ks na konkrétní plochu

ŘEZ A - A' 1:100

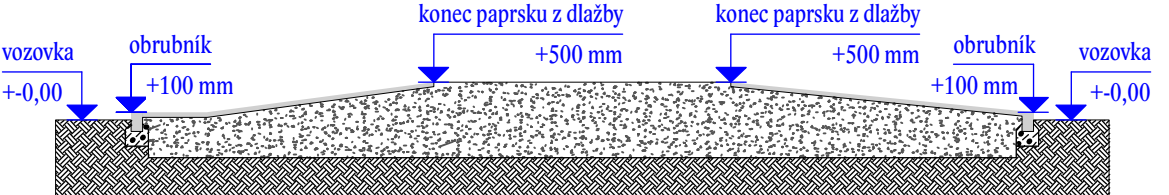

TYPOVÝ ŘEZ KONSTRUKCÍ M 1:25

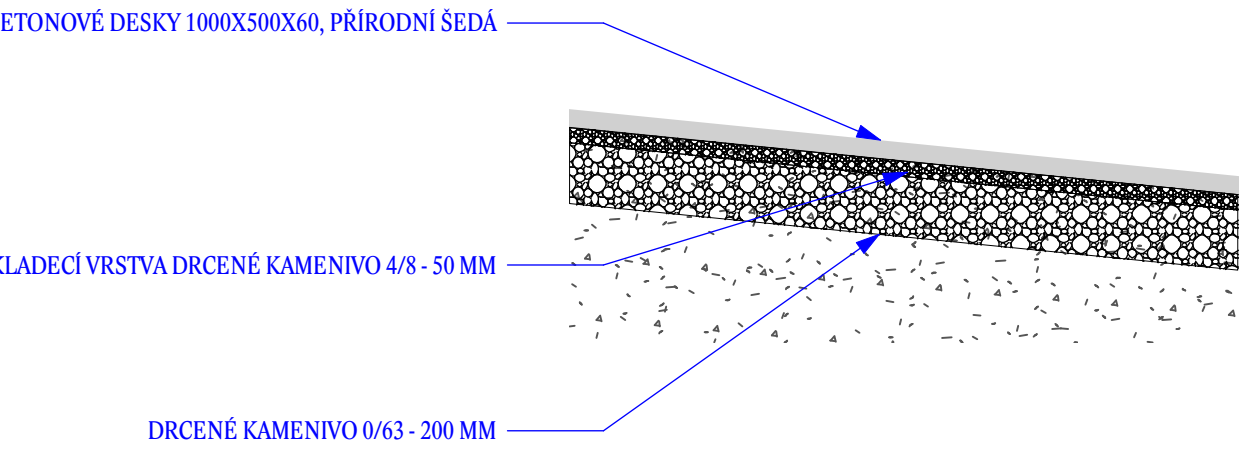

Zodpovědný projektant: ing. Vít Doležel	Vypracoval: ing. Vít Doležel	Kreslil: ing. Vít Doležel	 ing. Vít Doležel autORIZOVANÝ krajINÁřský architekt Tyršova 10, Jihlava kancelář: Husova 12, Jihlava Tel., fax: 567 211 892 email: dolezel@vidol.cz 27. lis 2019		
Objednatel: město Třebíč	Kraj: Vysočina	Obec: Třebíč	Katastr:		
Akce: <i>Vegetační úpravy vybraných kruhových bjezdů v Třebíči</i>			Datum: září 2019	Číslo zakázky: 19.02	Stupeň PD: DSP
Část:					
Výkres: KRUHOVÝ OBJEZD SAMEŠOVA		Měřítko: 1:300, 1:100	Formát: 5A4	Číslo výkresu: 04	Paré: