
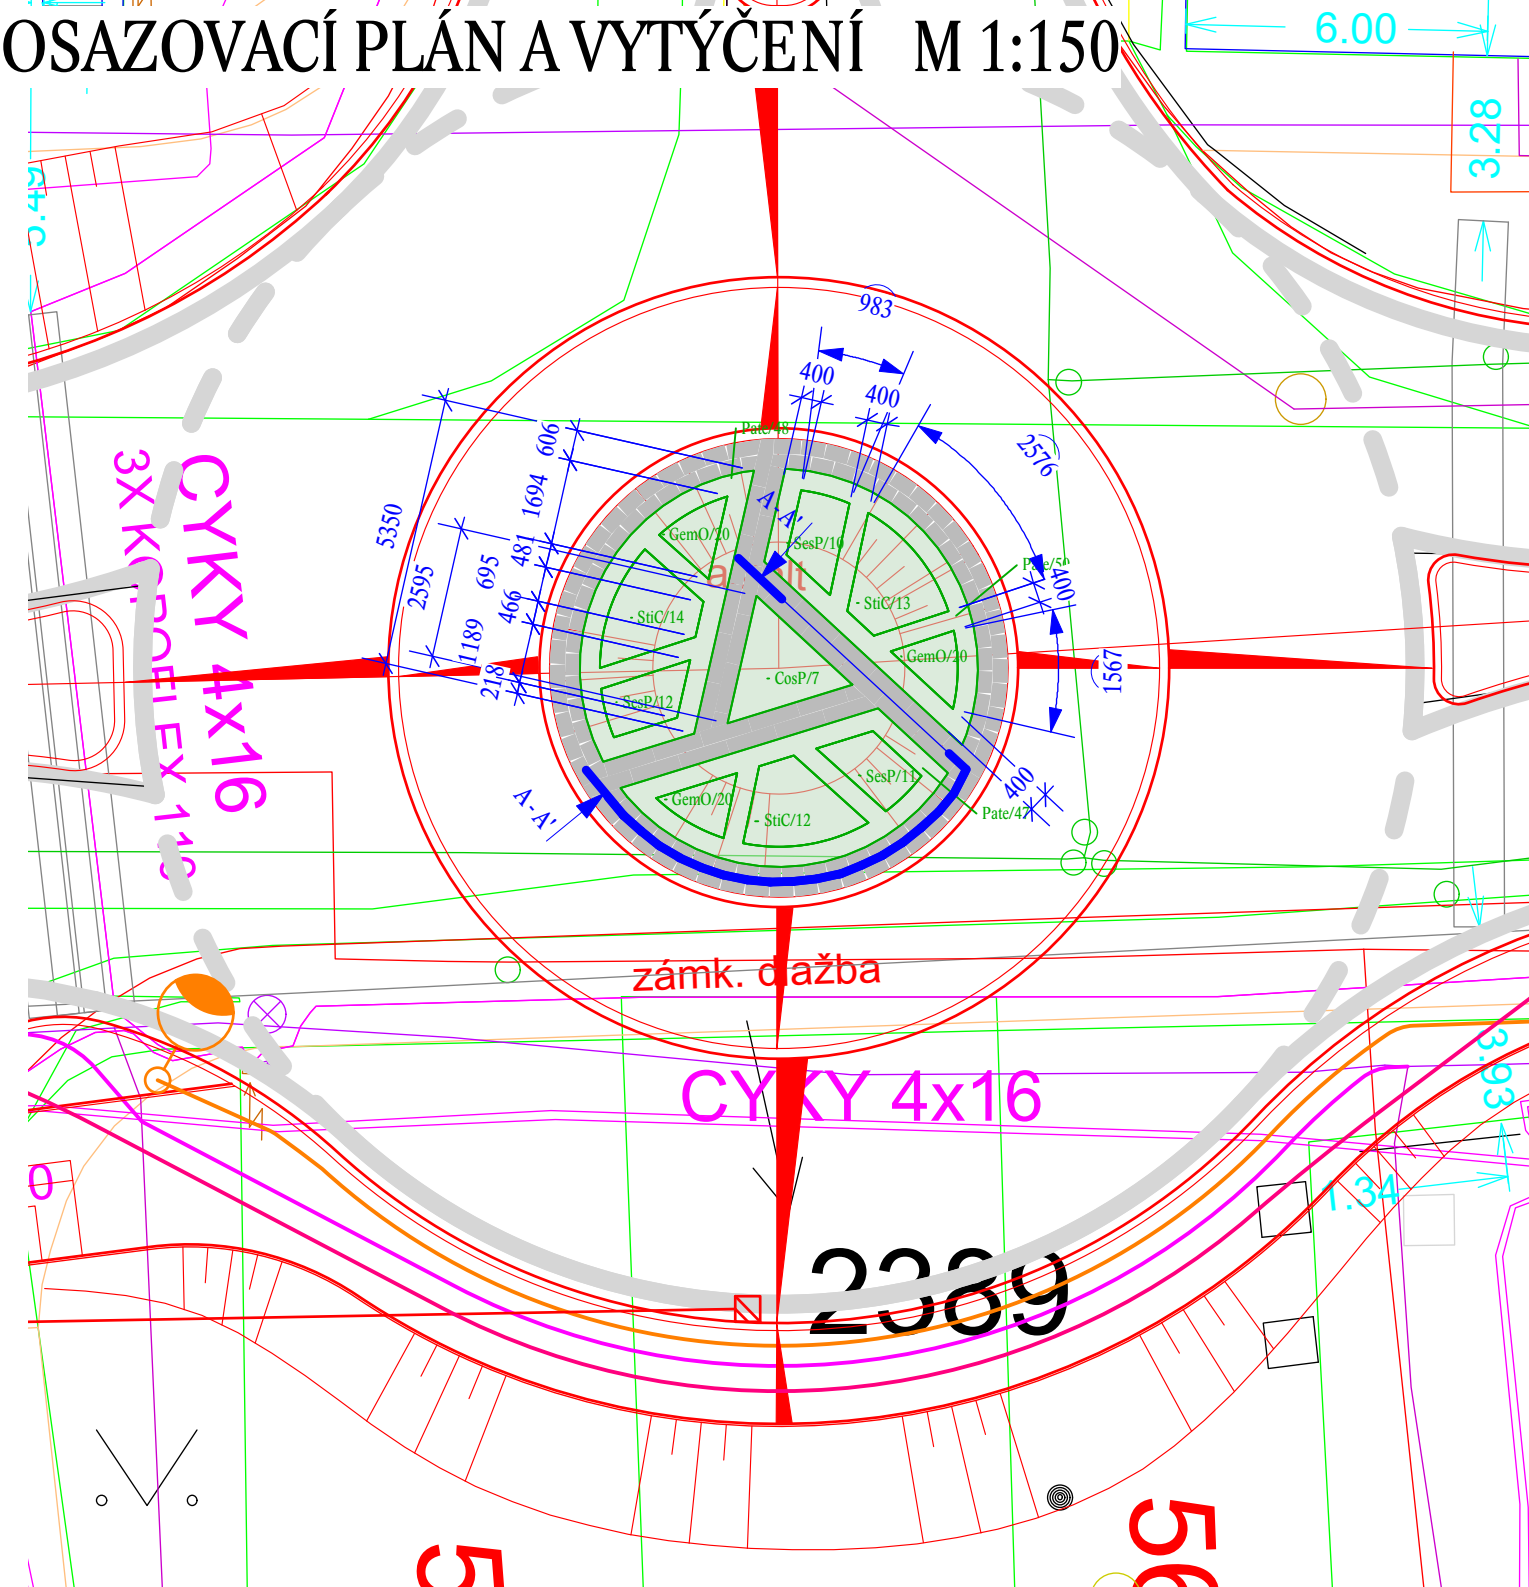


3D ZOBRAZENÍ

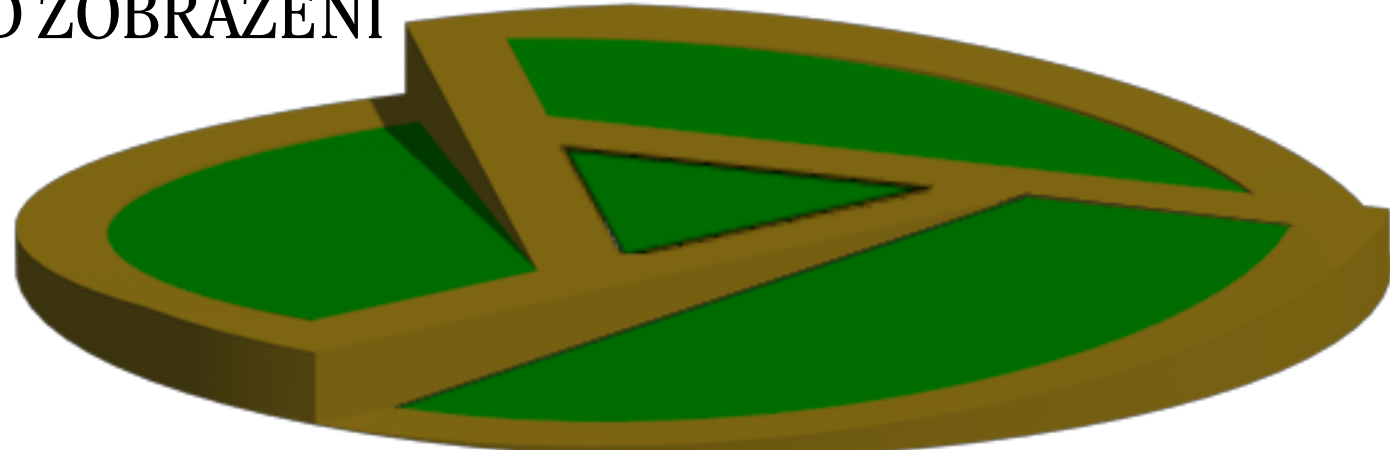

Navrhované trvalky a okrasné trávy


Kod	Taxon	Český název	Vzdálenost výsadby	Velikost sazenic	Ks celkem	Plocha celkem (m2)	Poznámka
GemO	Geranium macrorrhizum 'Olympus'	kakost oddenkatý	0,25	k9	60	3	
SesP	Sedum spurium 'Purpureppich'	rozchodník pochybný	0,41	k9	33	5	
Celkem					93	8	

Navrhované keře


Kod	Taxon	Český název	Vzdálenost výsadby	Velikost sazenic	Ks celkem	Plocha celkem (m2)	Poznámka
CosP	Cotoneaster salicifolius 'Parkteppich'	skalník vrboolistý	0,70	30/40	7	3	v kontejneru
Pate	Pachysandra terminalis	tlustonitník klasnatý	0,40	20/30	145	20	v kontejneru
StiC	Stephanandra incisa 'Crispa'	korunatka klaná	0,50	30/40	39	9	v kontejneru
Celkem					191	31	

Poznámka č. 1: označení v plánu APL/33 = kód taxonu / počet ks na konkrétní plochu

ŘEZ A - A' M 1:100

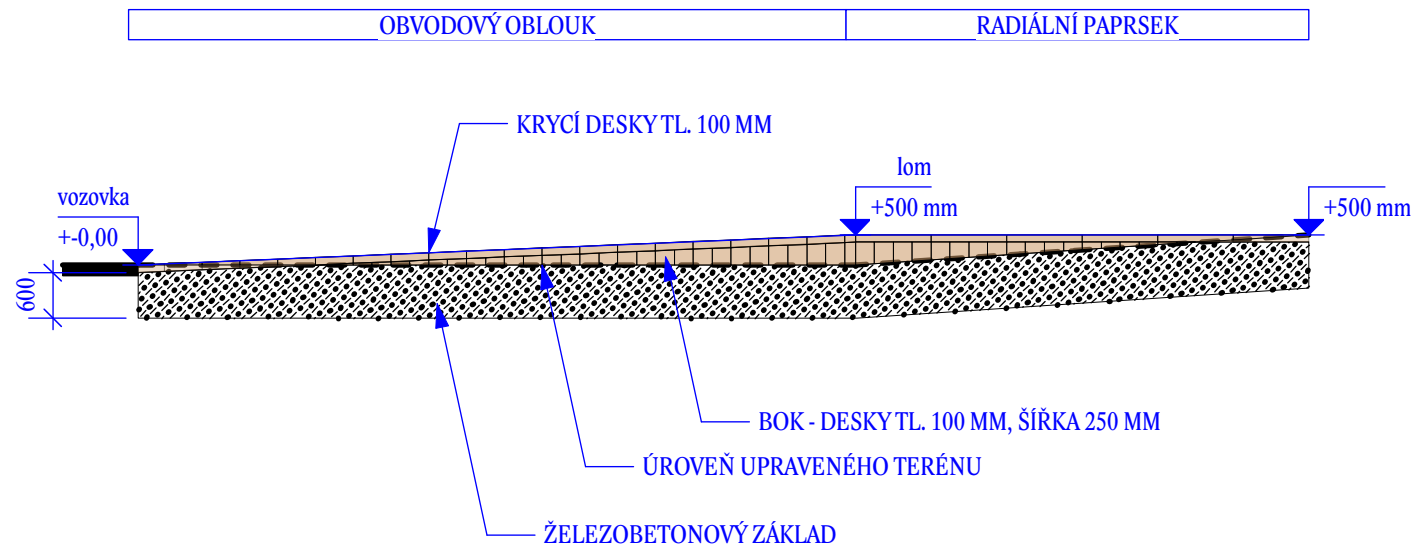

TYPOVÝ ŘEZ KONSTRUKCÍ M 1:25

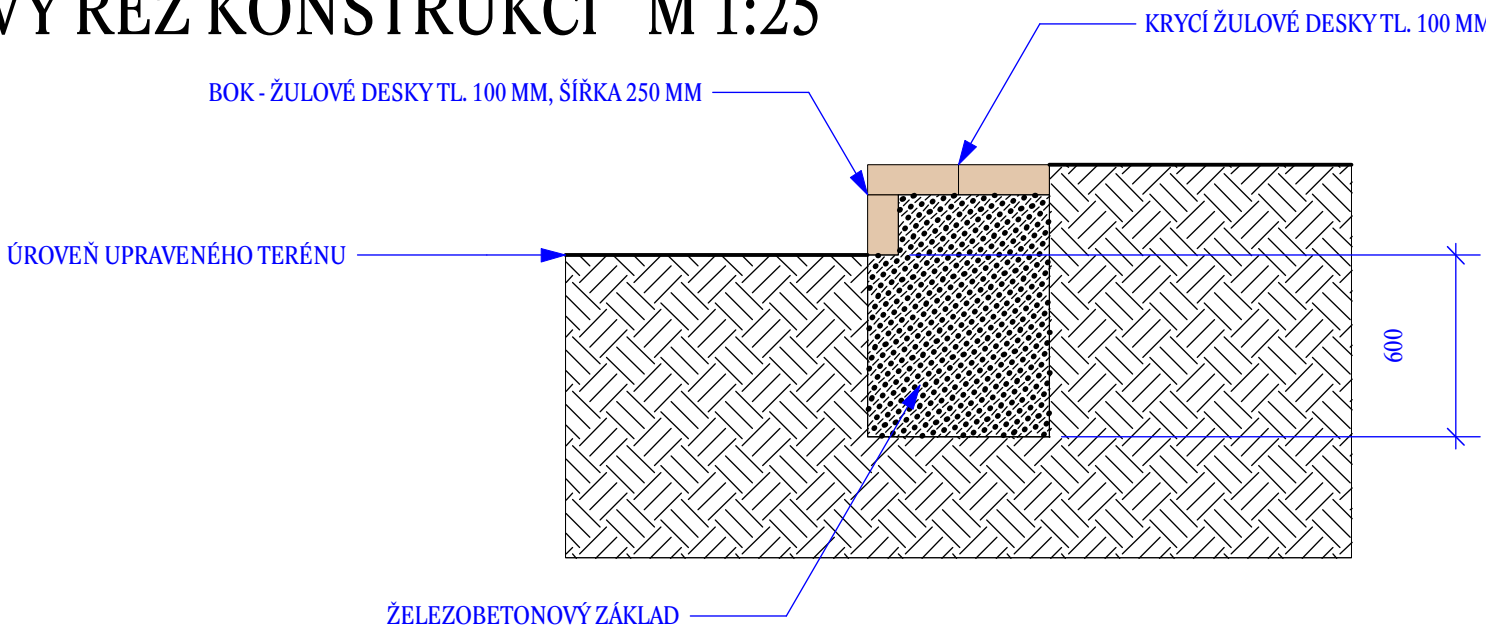

Zodpovědný projektant:
ing. Vít Doležel

Vypracoval:
ing. Vít Doležel

Kreslil:
ing. Vít Doležel

ing. Vít Doležel
autORIZOVANÝ KRAJINÁŘSKÝ
architekt

Týrsova 10, Jihlava

kancelář:
Husova 12, Jihlava

Tel., fax: 567 211 892

email: dolezel@vidol.cz

27.10.2019

Objednatel: město Třebíč

Kraj: Vysočina

Obec: Třebíč

Katastr:

Akce:
Vegetační úpravy vybraných kruhových hvezd v Třebíči

Datum:
září 2019

Číslo zakázky:
19.02

Stupeň PD:
DSP

Část:

Výkres:
KRUHOVÝ OBJEZD VELKOMEZIŘÍČSKÁ

Měřítko:
1:300, 1:100

Formát:
5A4

Číslo výkresu:
05

Paré: