



Navrhované keře

Kod	Taxon	Český název	Vzdálenost výsadby	Velikost sazenic	Ks celkem	Plocha celkem (m2)	Poznámka
TabR	Taxus baccata 'Repandens'	tis obecný	0,80	40/60	168	80	v kontejneru
Celkem					168	80	

Poznámka č. 1: označení v plánu APL/33 = kod taxonu / počet ks na konkrétní plochu

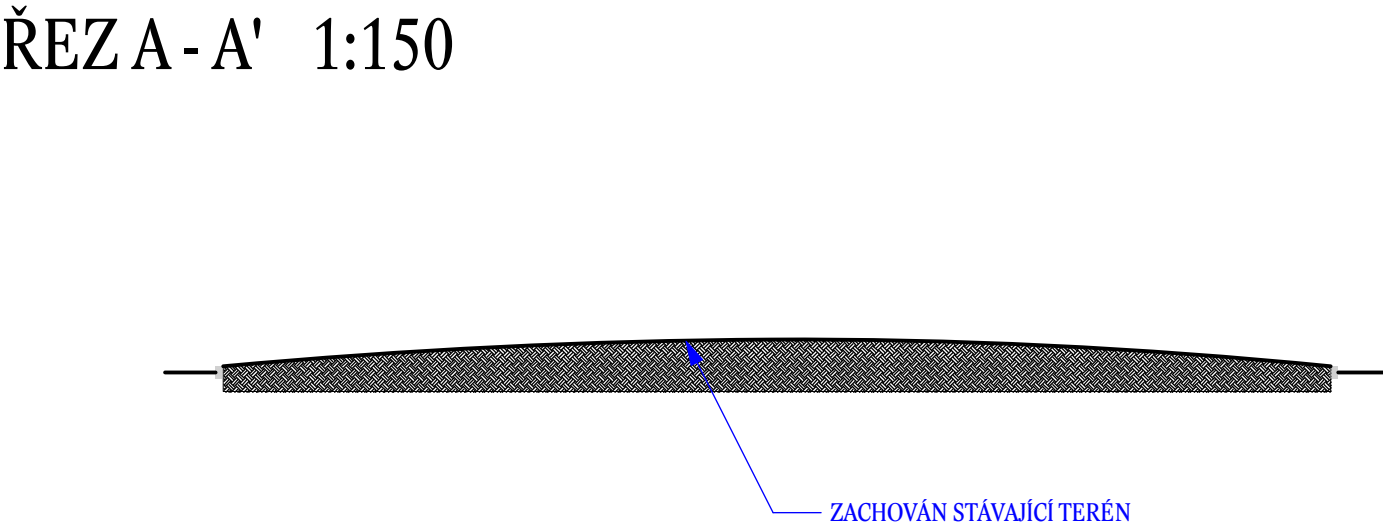

TYPOVÝ ŘEZ KONSTRUKCÍ M 1:25

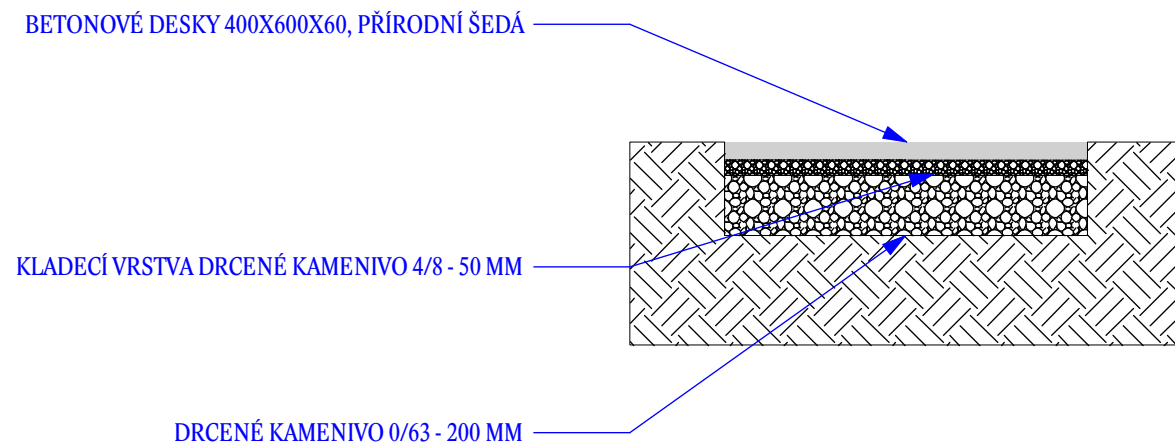

Zodpovědný projektant: ing. Vít Doležel	Vypracoval: ing. Vít Doležel	Kreslil: ing. Vít Doležel	 ing. Vít Doležel autORIZOVANÝ KRAJINÁŘSKÝ architekt Tyršova 10, Jihlava kancelář: Husova 12, Jihlava Tel., fax: 567 211 892 email: dolezel@vidol.cz
Objednatel: město Třebíč	Kraj: Vysočina	Obec: Třebíč	Katastr:
Akce: Vegetační úpravy vybraných kruhových bjezdů v Třebíči	Datum: 19.02	Číslo zakázky: 19.02	Stupeň PD: DSP
Část:	Měřítko: 1:250, 1:100	Formát: 5A4	Číslo výkresu: 07
Výkres: KRUHOVÝ OBJEzd ZNOJEMSKÁ			Paré: