


TYPOVÝ ŘEZ KONSTRUKCÍ M 1:25

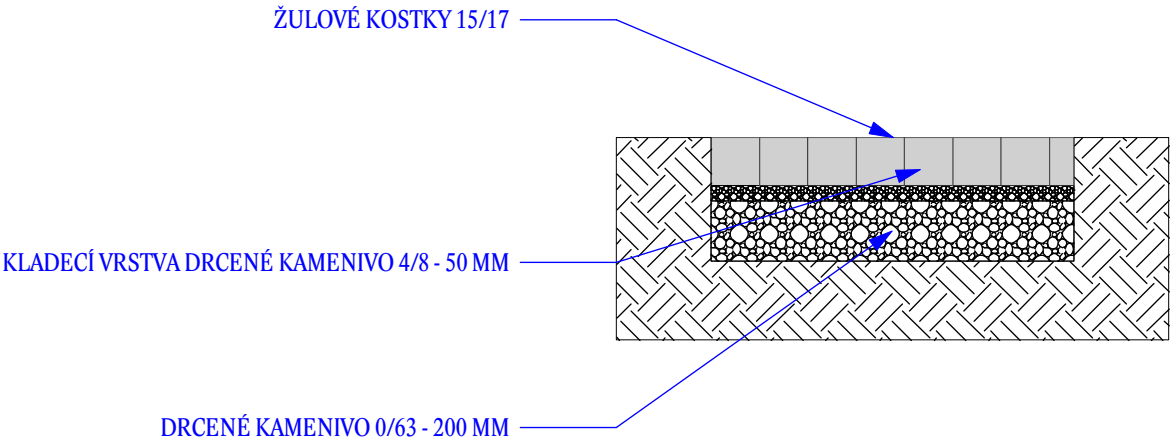

3D ZOBRAZENÍ



Navrhované trvalky a okrasné trávy

Kod	Taxon	Český název	Vzdálenost výsadby	Velikost sazenic	Ks celkem	Plocha celkem (m2)	Poznámka
Hes	Helictotrichon sempervirens	ovsík vždyzelený	0,70	k9	173	71	okrasná tráva
Celkem					173	71	

Navrhované keře

Kod	Taxon	Český název	Vzdálenost výsadby	Velikost sazenic	Ks celkem	Plocha celkem (m2)	Poznámka
CoS	Cotoneaster "Skoghholm"	skalník	0,50	30/40	107	23	v kontejneru
RoK	Rosa "Knirps"	růže miniaturní	0,50	30/40	109	23	v kontejneru
Celkem					216	46	

Poznámka č. 1: označení v plánu APL/33 = kod taxonu / počet ks na konkrétní plochu

Zodpovědný projektant: ing. Vít Doležel		Vypracoval: ing. Vít Doležel		Kreslil: ing. Vít Doležel		 ing. Vít Doležel autORIZOVANÝ KRAJINÁŘSKÝ architekt Týrsova 10, Jihlava kancelář: Husova 12, Jihlava Tel., fax: 567 211 892 email: dolezel@vidol.cz	
Obtjdnatel: město Třebíč		Kraj: Vysočina		Obec: Třebíč		Katastr:	
Akce: Vegetační úpravy vybraných kruhových bjezdů v Třebíči		Datum: září 2019		Číslo zakázky: 19.02		Stupeň PD: DSP	
Část:		Výkres: KRUHOVÝ OBJEZD TÁBORSKÁ		Měřítko: 1:300, 1:100		Formát: 5A4	
				Číslo výkresu: 02		Paré:	