



SOUČASNÝ STAV 1:300




NÁVRH 1:300

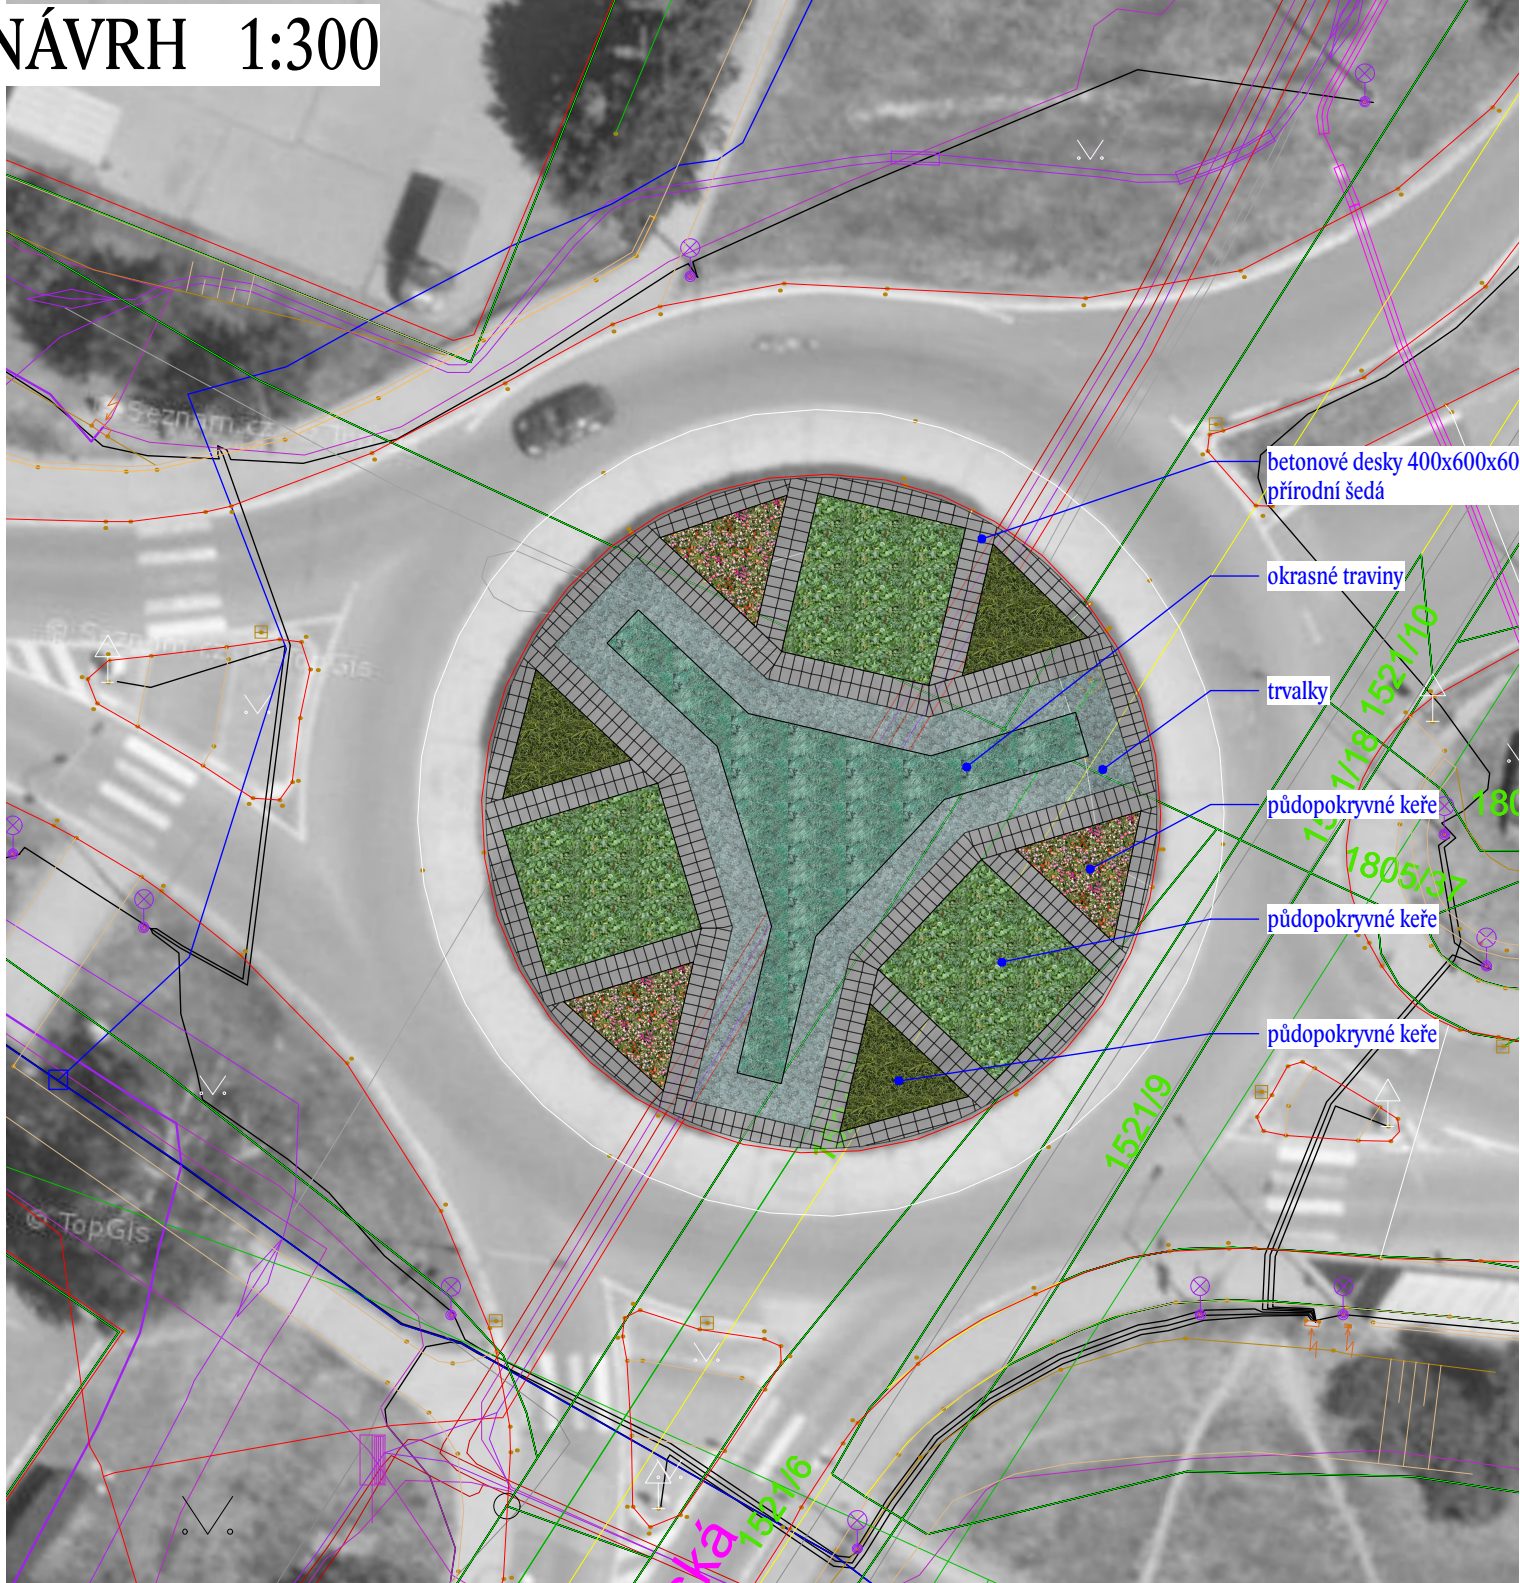

3D ZOBRAZENÍ

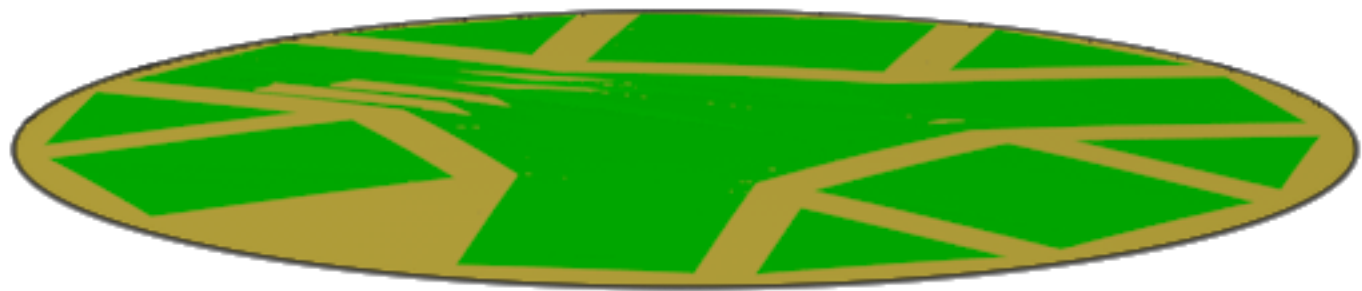

OSAZOVACÍ PLÁN A VYTÝČENÍ 1:300

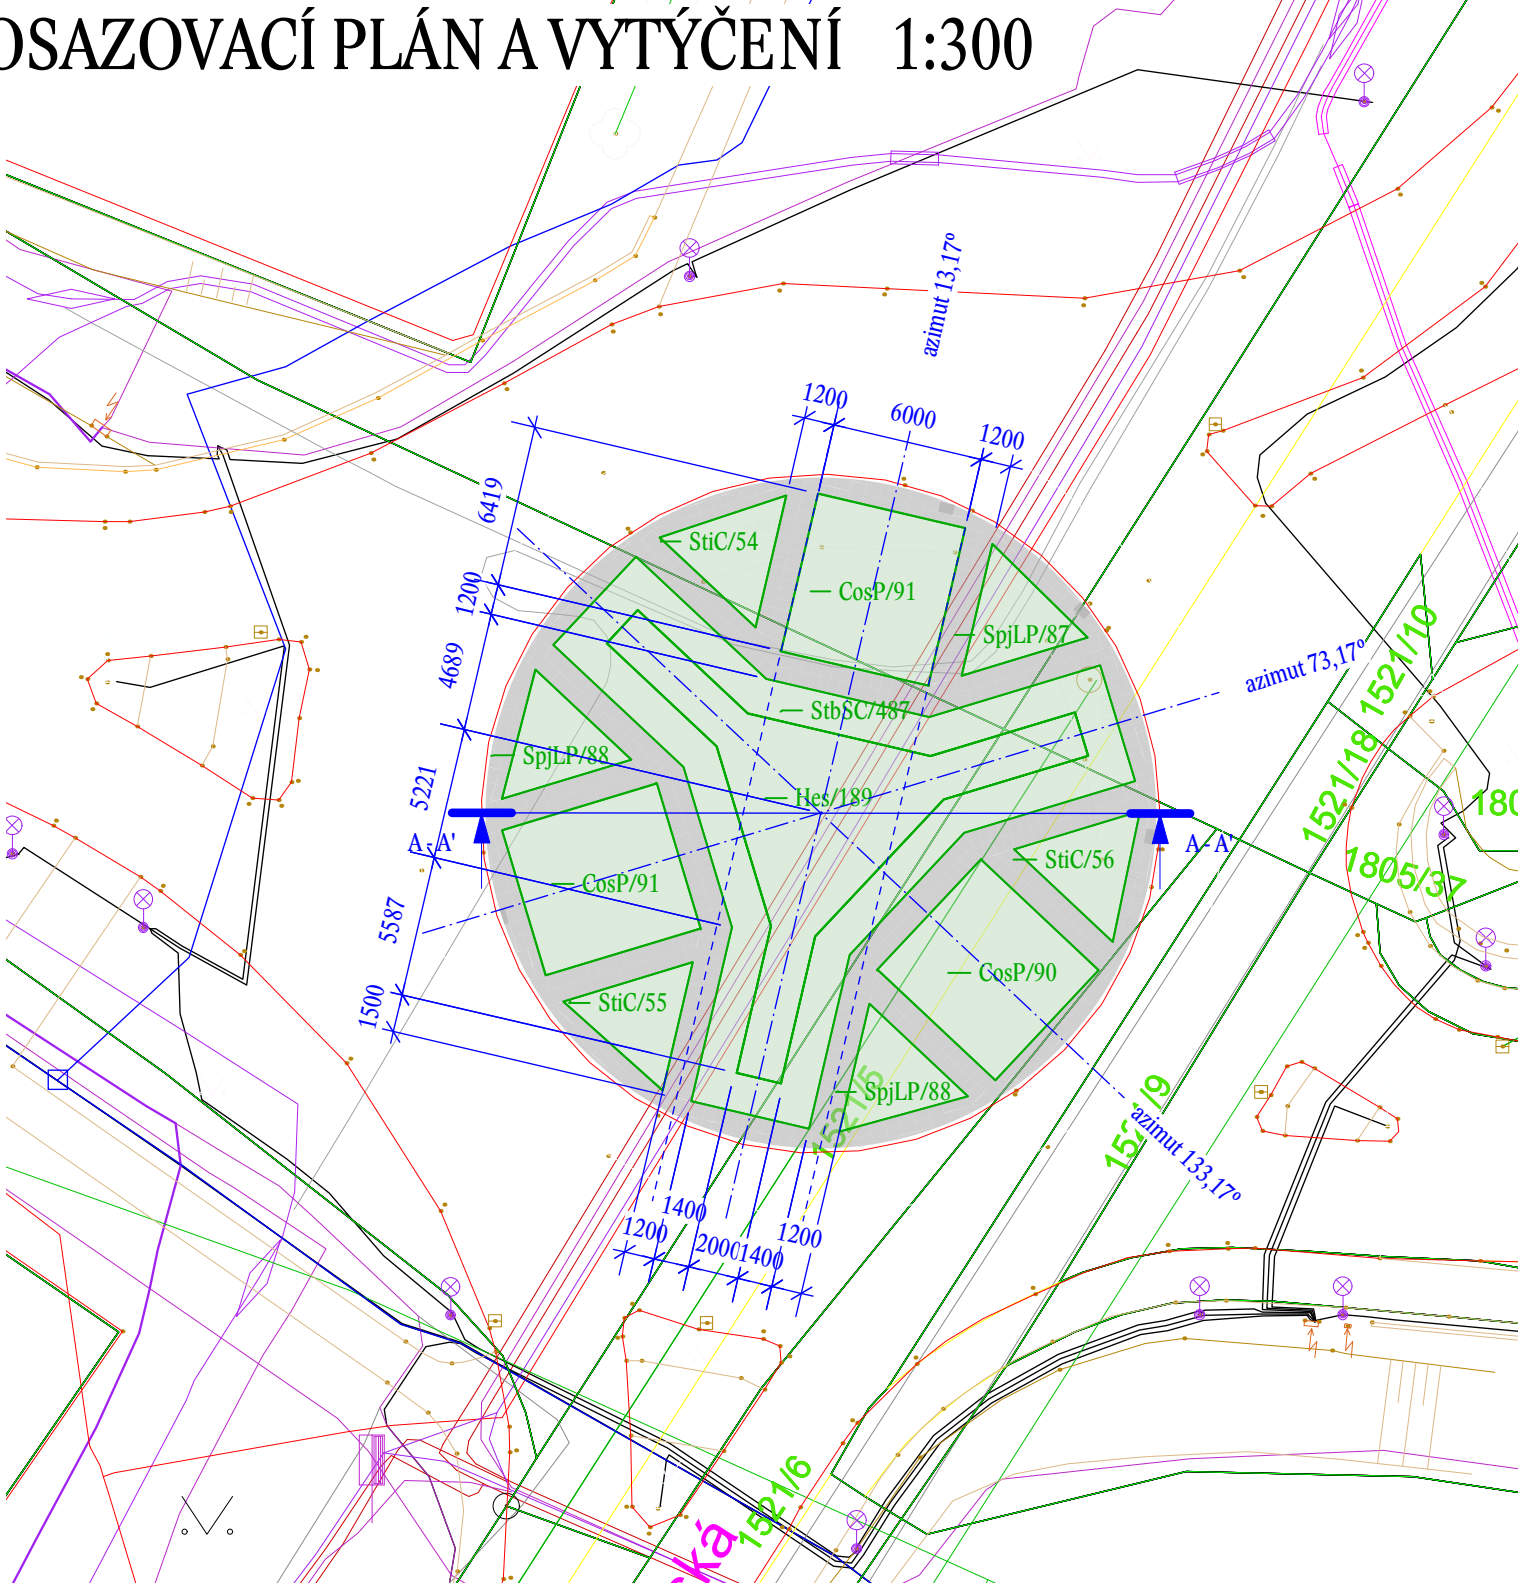

Navrhované trvalky a okrasné trávy


Kod	Taxon	Český název	Vzdálenost výsadby	Velikost sazenic	Ks celkem	Plocha celkem (m2)	Poznámka
Hes	Helictotrichon sempervirens	ovsík vřezý	0,70		189	81	okrasná tráva
StbSC	Stachys byzantina 'Silver Carpet'	čistec vlnatý	0,50	k9	487	105	
Celkem					676	186	

Navrhované keře

Kod	Taxon	Český název	Vzdálenost výsadby	Velikost sazenic	Ks celkem	Plocha celkem (m2)	Poznámka
CosP	Cotoneaster salicifolius 'Parkteppich'	skalník vrboolistý	0,70	30/40	272	116	v kontejneru
SpjLP	Spiraea japonica 'Little Princess'	tavolník japonský	0,40	30/40	263	36	v kontejneru
StiC	Stephanandra incisa 'Crispa'	korunatka klaná	0,50	30/40	165	36	v kontejneru
Celkem					700	188	

Poznámka č. 1: označení v plánu APL/33 = kod taxonu / počet ks na konkrétní plochu

ŘEZ A-A' 1:150

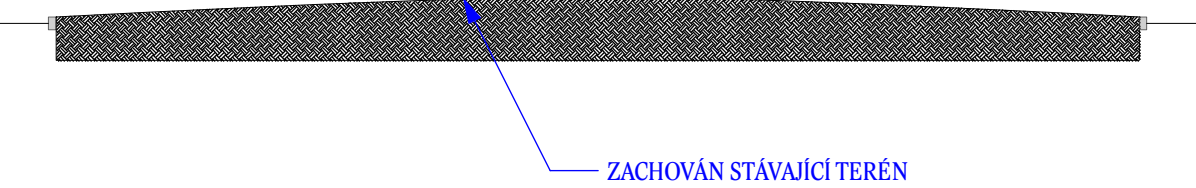


TYPOVÝ ŘEZ KONSTRUKCÍ M 1:25

BETONOVÉ DESKY 400X600X60, PŘÍRODNÍ ŠEDÁ

KLADECÍ VRSTVA DRCENÉ KAMENIVO 4/8 - 50 MM

DRCENÉ KAMENIVO 0/63 - 200 MM

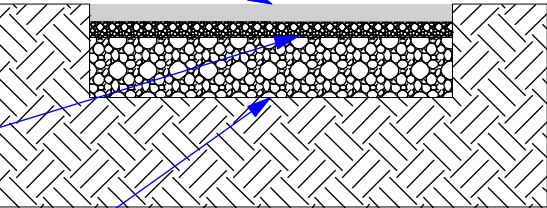

Zodpovědný projektant:

ing. Vít Doležel

Vypracoval:

ing. Vít Doležel

Kreslil:

ing. Vít Doležel



ing. Vít Doležel
autORIZOVANÝ KRAJINÁŘSKÝ
architekt

Tyršova 10, Jihlava

kancelář:
Husova 12, Jihlava
Tel., fax: 567 211 892
email: dolezel@vidol.cz

27.10.2019

Objednatel: město Třebíč

Kraj: Vysočina

Obec: Třebíč

Katastr:

Akce:

Vegetační úpravy vybraných kruhových bjezdů v Třebíči

Datum:

září 2019

Číslo zakázky:

19.02

Stupeň PD:

DSP

Část:

Výkres:

KRUHOVÝ OBJEZD MÍČOVA

Měřítko:

1:300, 1:100

Formát:

5A4

Číslo výkresu:

03

Paré: