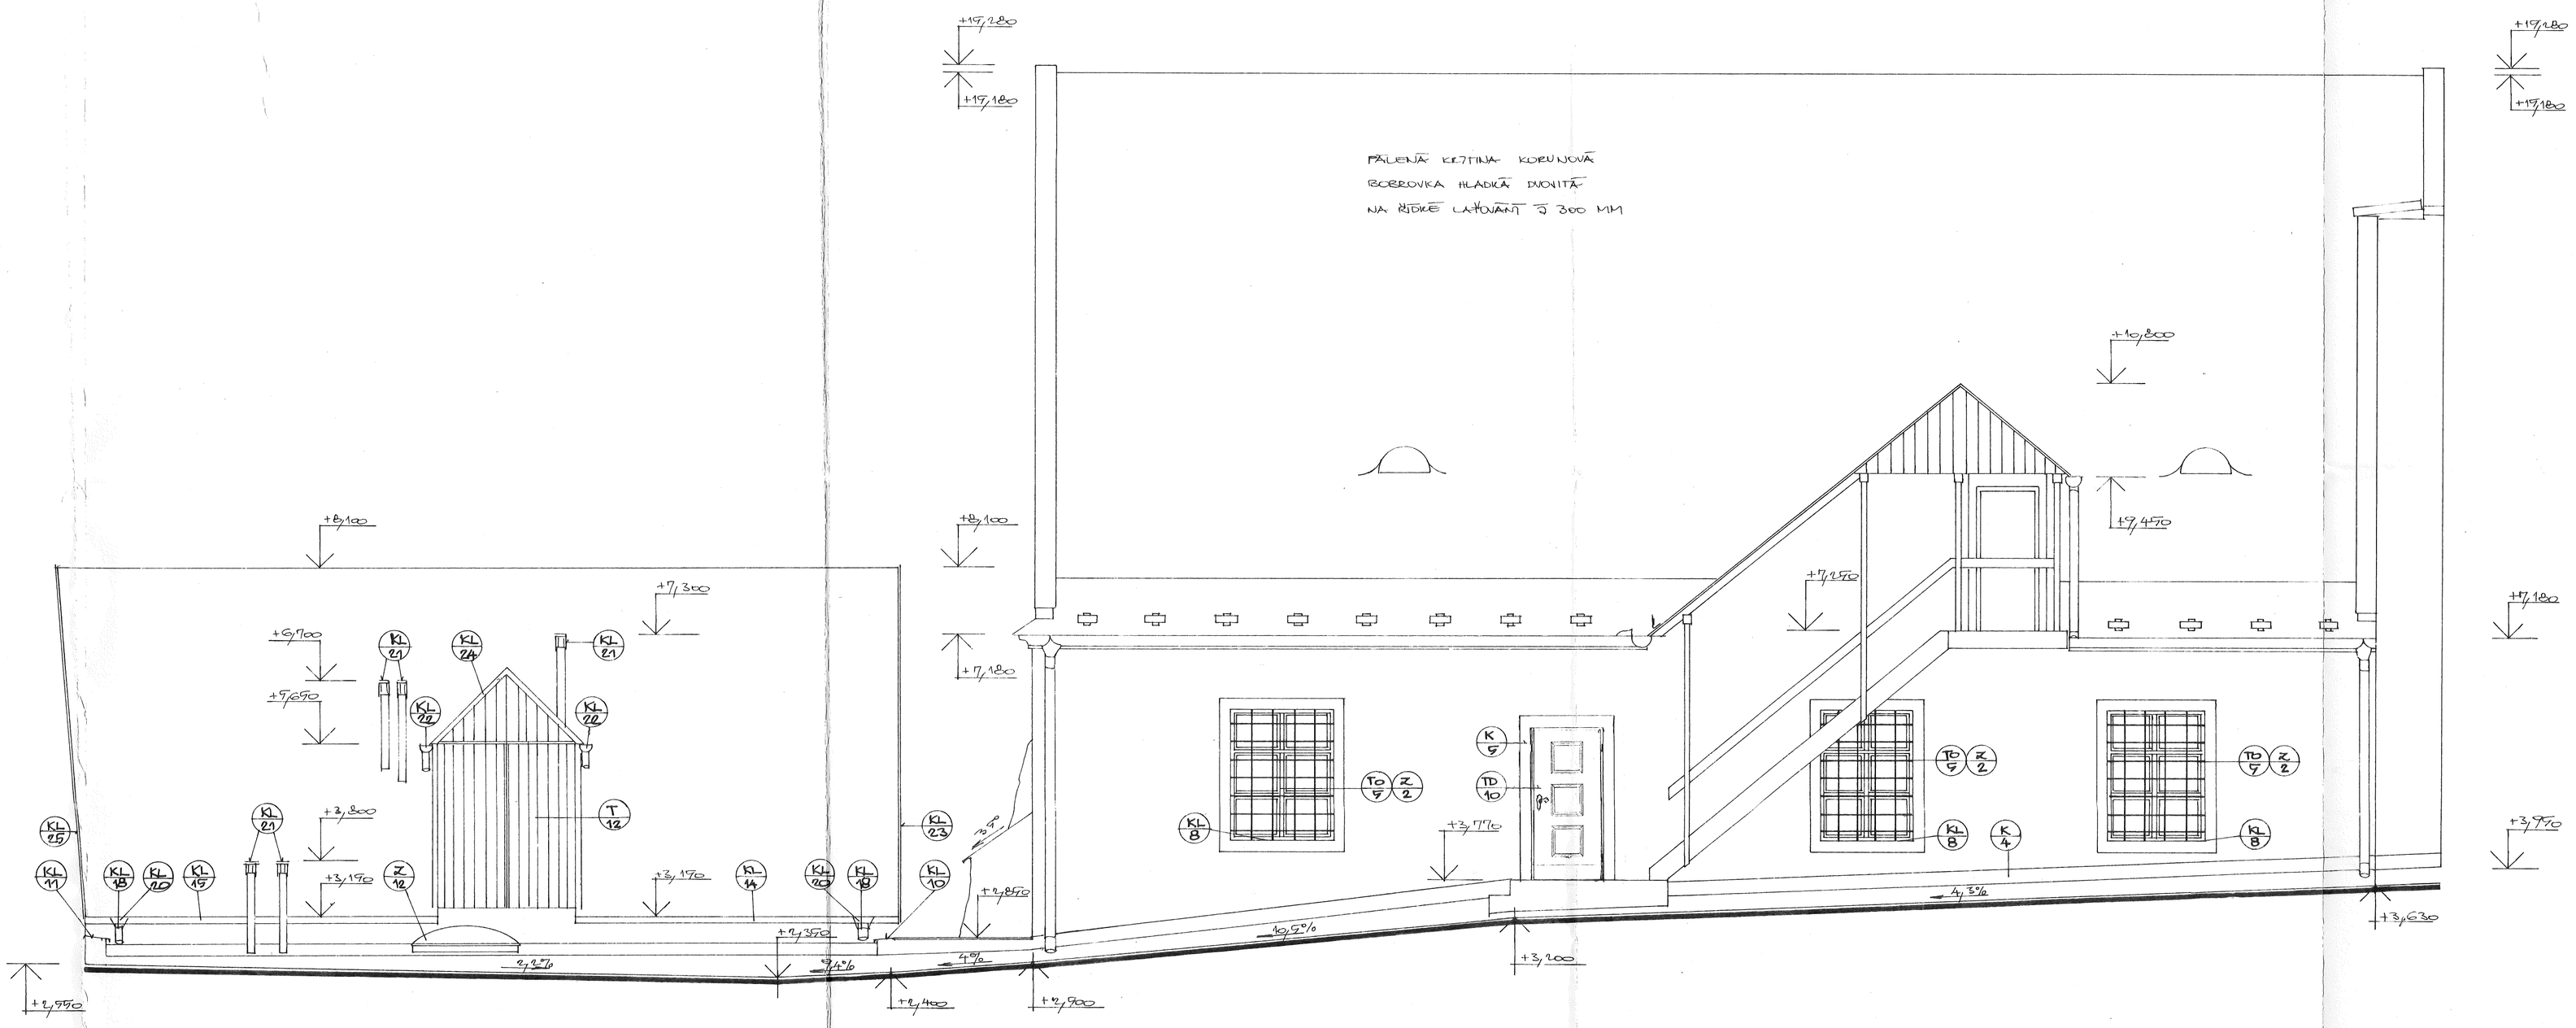

±0,000 ≡ 397,190 m.n.m.

ÚPRAVA PROJEKTU - ŘÍJEN 1994
DODATEK Č. 1

• REKONSTRUKCE • HARALD'S PROJEKČNÍ ATELIER BRNO - ČSFR	AKCE: SYNAGOGA TŘEBÍČ	VED. PROJ.: Ing arch H. Čedílek	
		ZOD. PROJ.: Ing P. Michal	
	ČÁST: stavební VÝKRES: Pohled severní	SPOLUPRÁCE:	
		ČÍSLO ZAKÁZ.: 00300292	STUPEŇ: PS
	MĚŘ.: 1 : 50 / FORMÁT: 8A4	PROFESE: A	VÝKRES Č.: 12
INVESTOR: MÚ Třebíč	DATUM: 11.92		