




ČELNÍ POKLED:

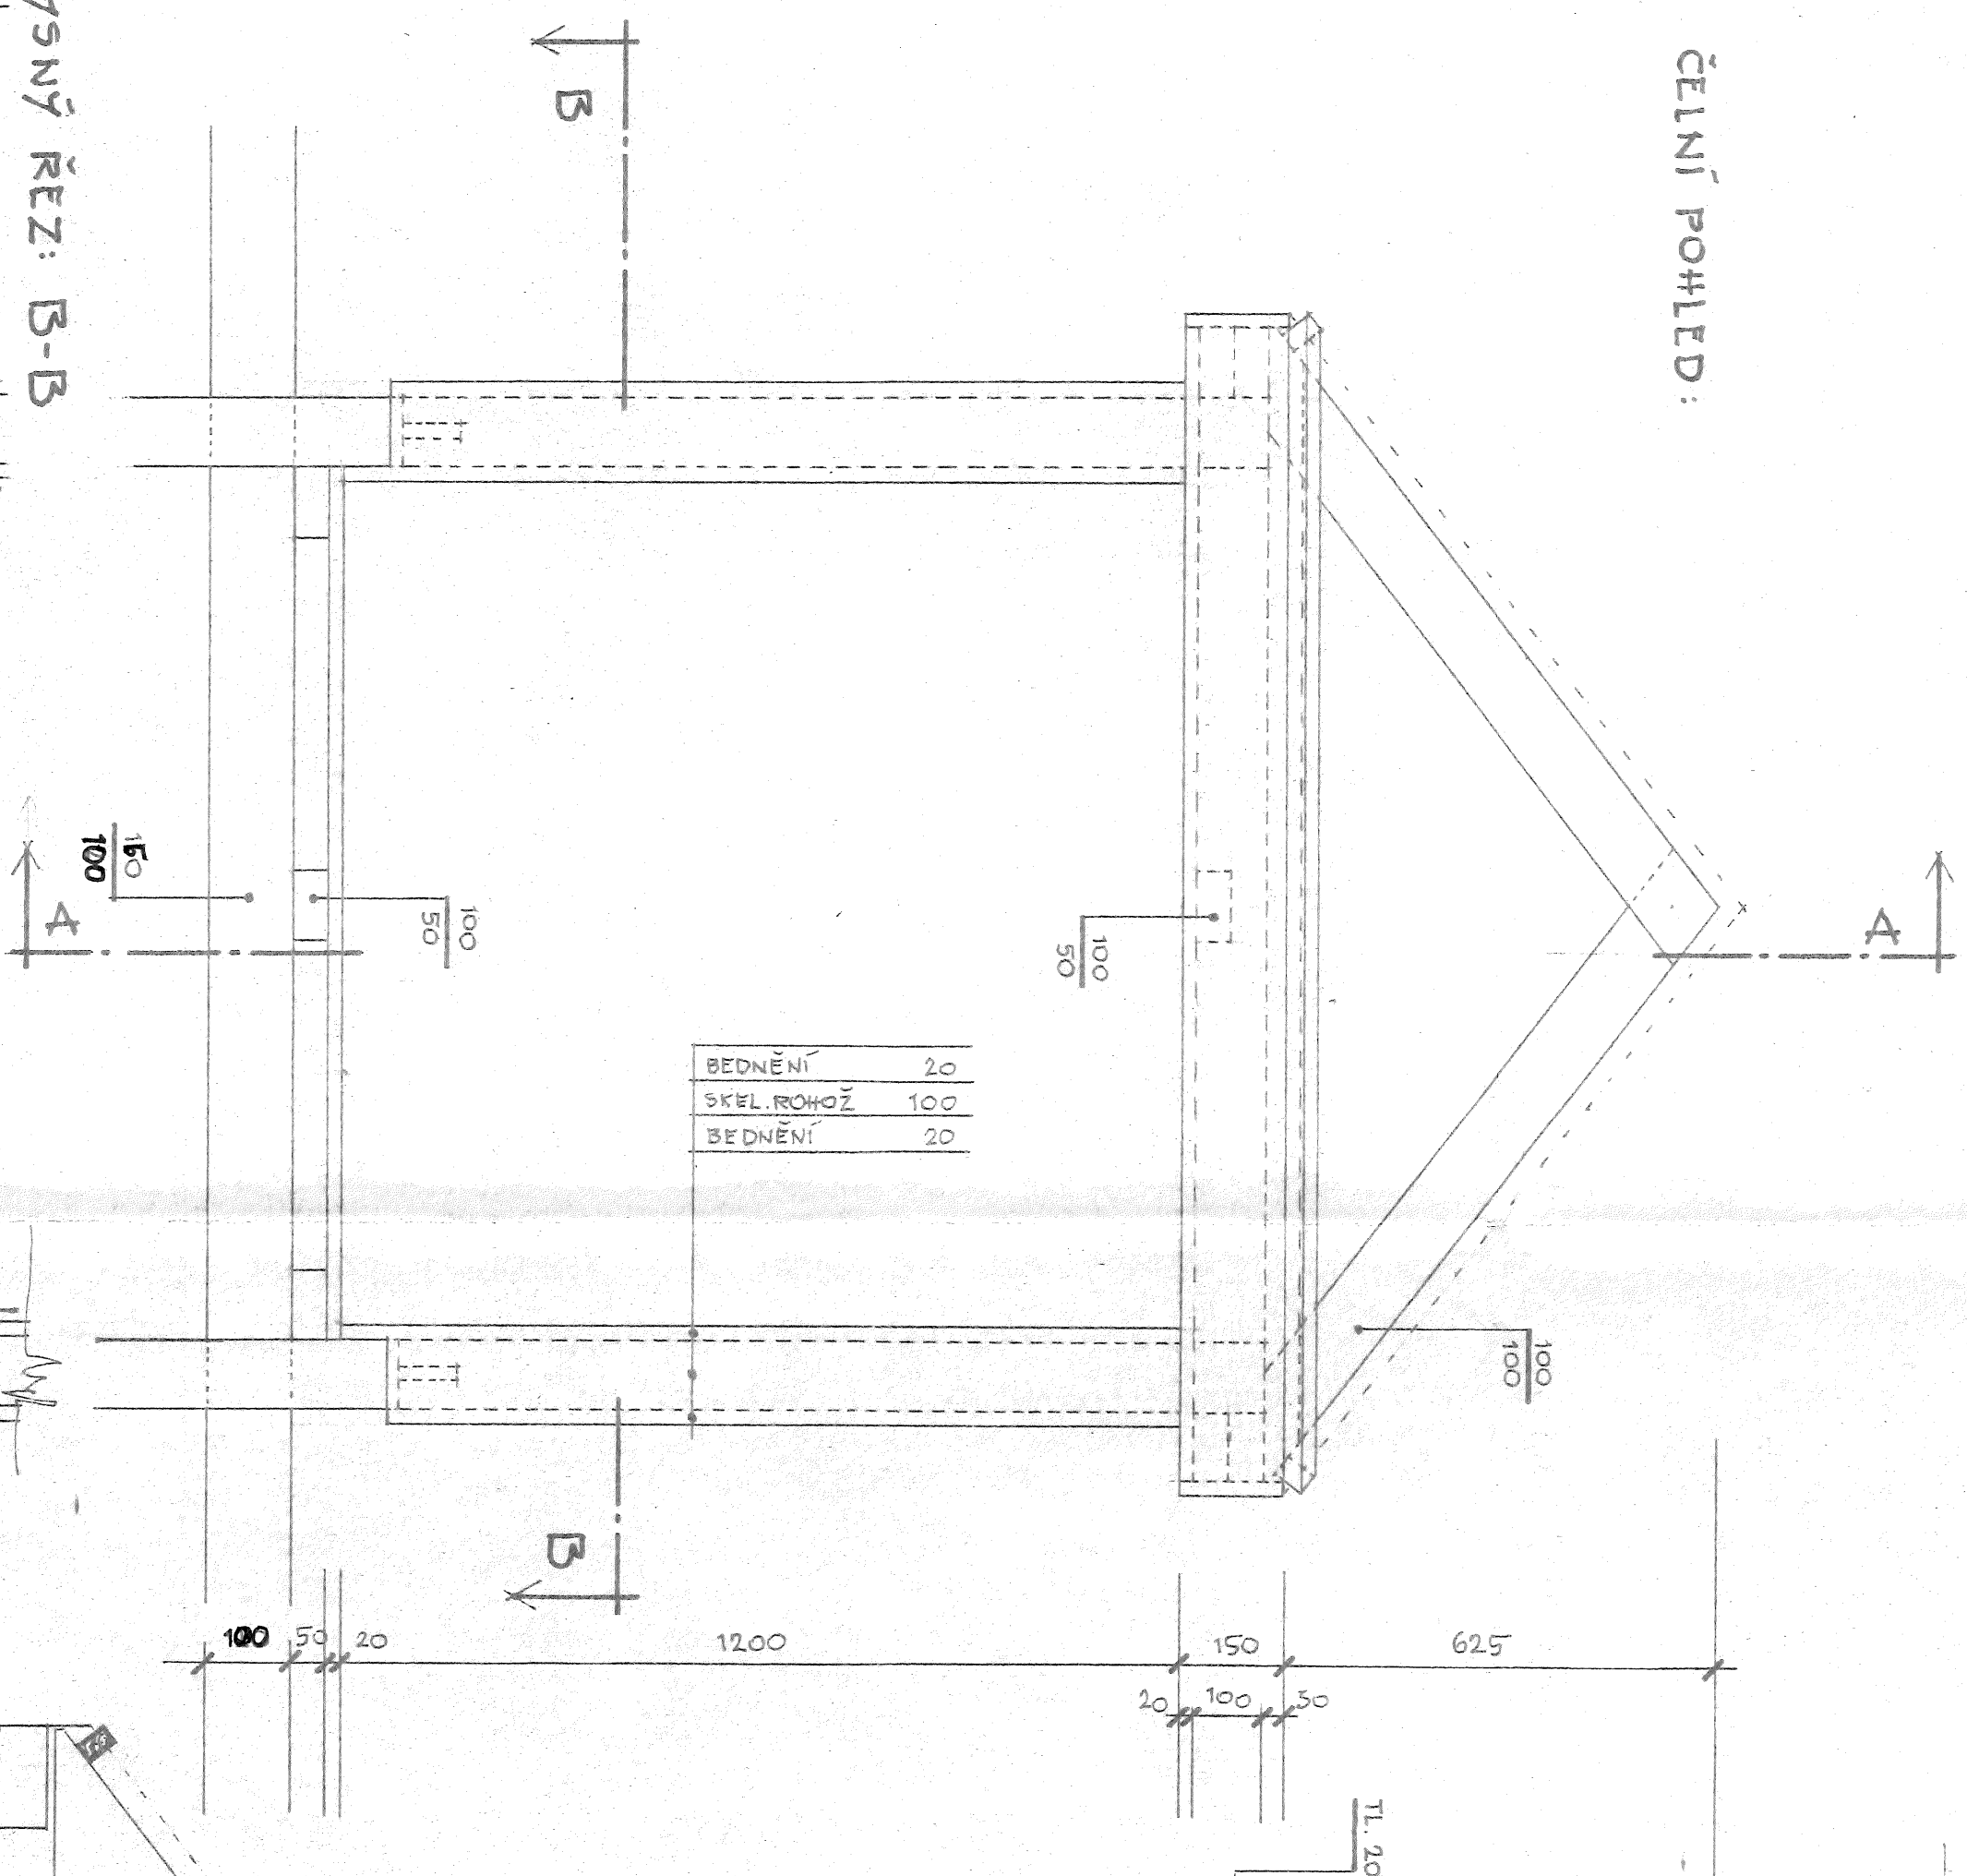

ПОМОЩНЫЙ РЭЗ: А-А

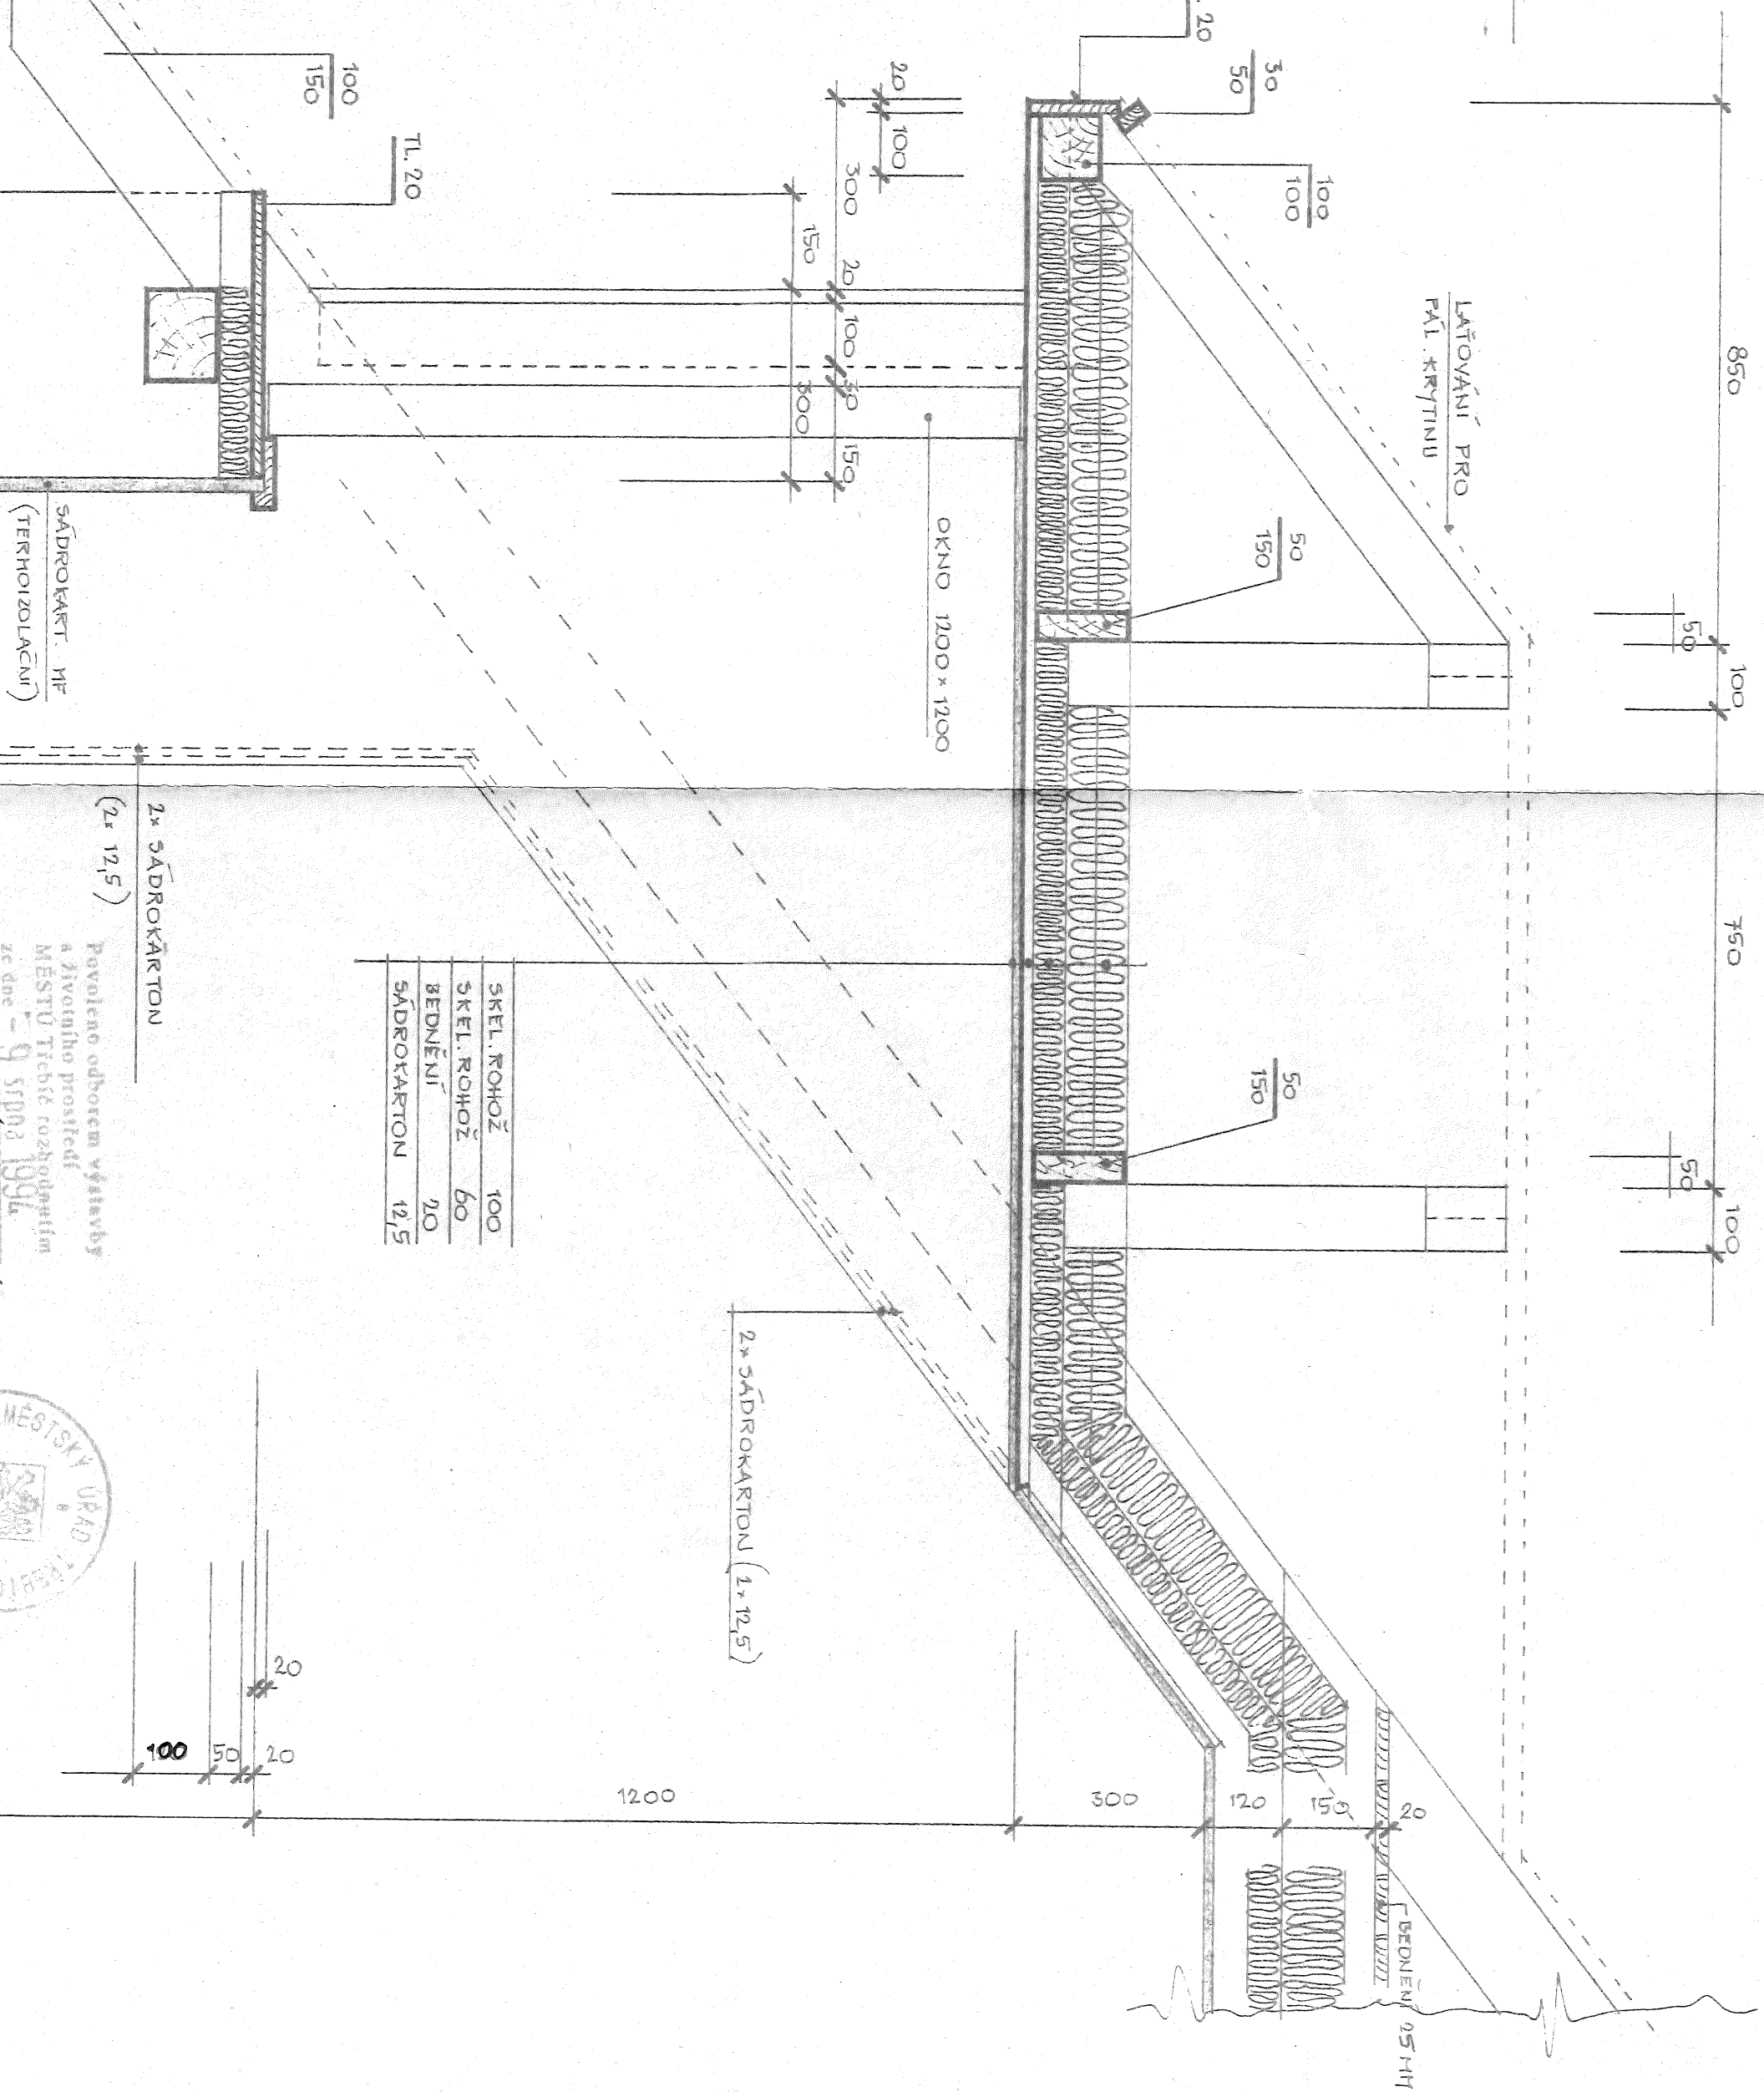

PŮDORYSNÝ ŘEZ: B-B

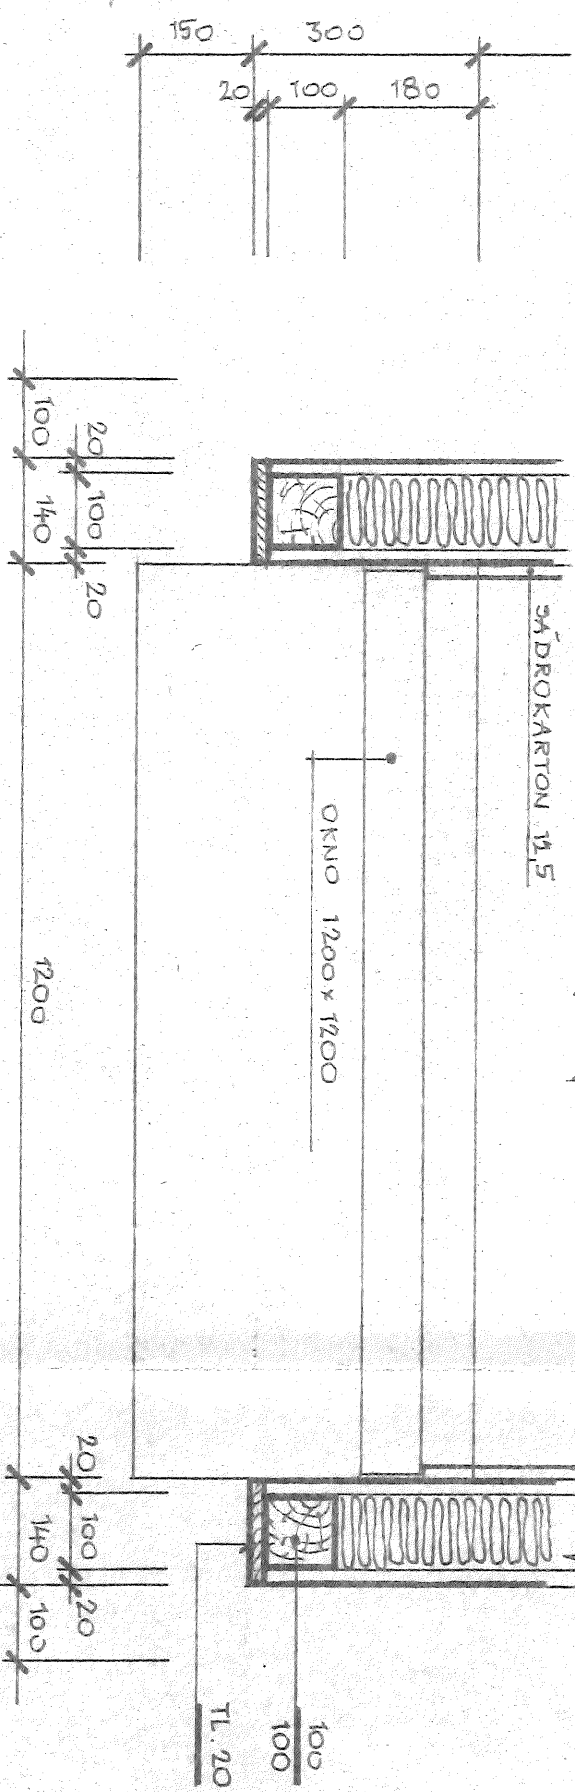

BEDNĚNÍ	20
SKEL. ROHOŽ	100
BEDNĚNÍ	20

SKEL. KOHOŽ	100
SKEL. KOHOŽ	60
BEDNĚNÍ	20
SÁDROKARTON	12,5

Povoleno odobren vstavyb
a živocinno prosidit
MESTU Ticheb rozhodnutim
ze dne 9 srpna 1994.
Zl. vst. 1987/94 - 352/H-6
dokumentace schvalena;
a) bez připominek
b) s připominkami

[illegible]