



Stožár č. 2

Stožár č. 5





Stožár č. 1

Stožár č. 3 a 6

Stožár č. 4

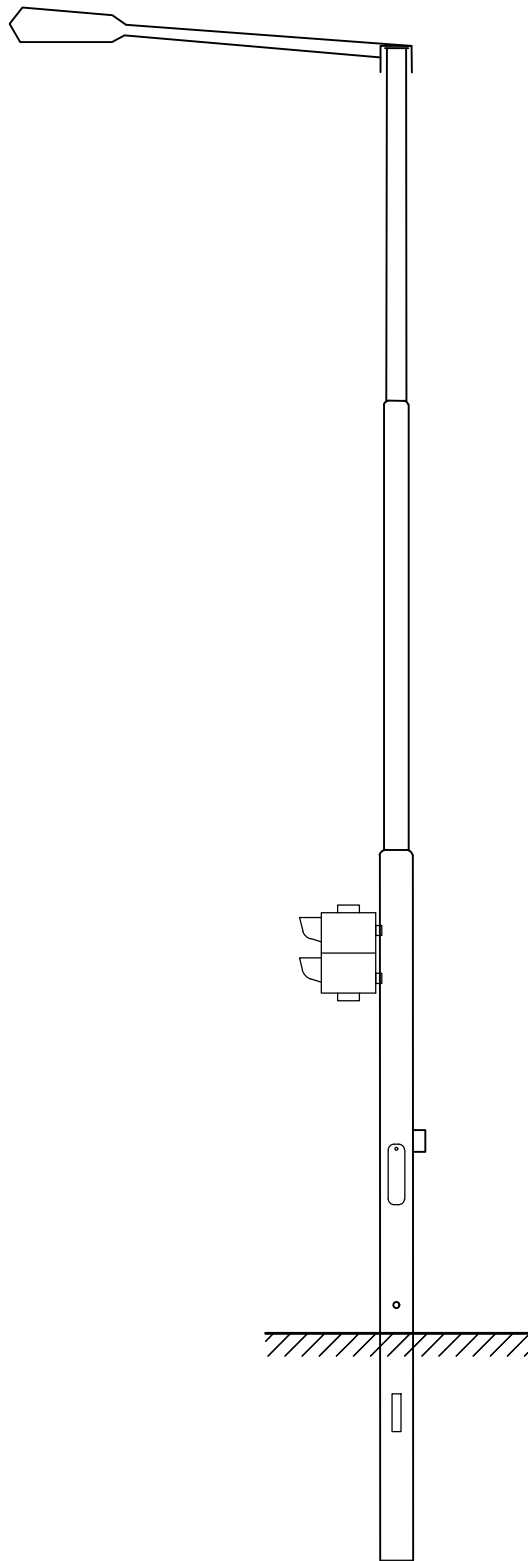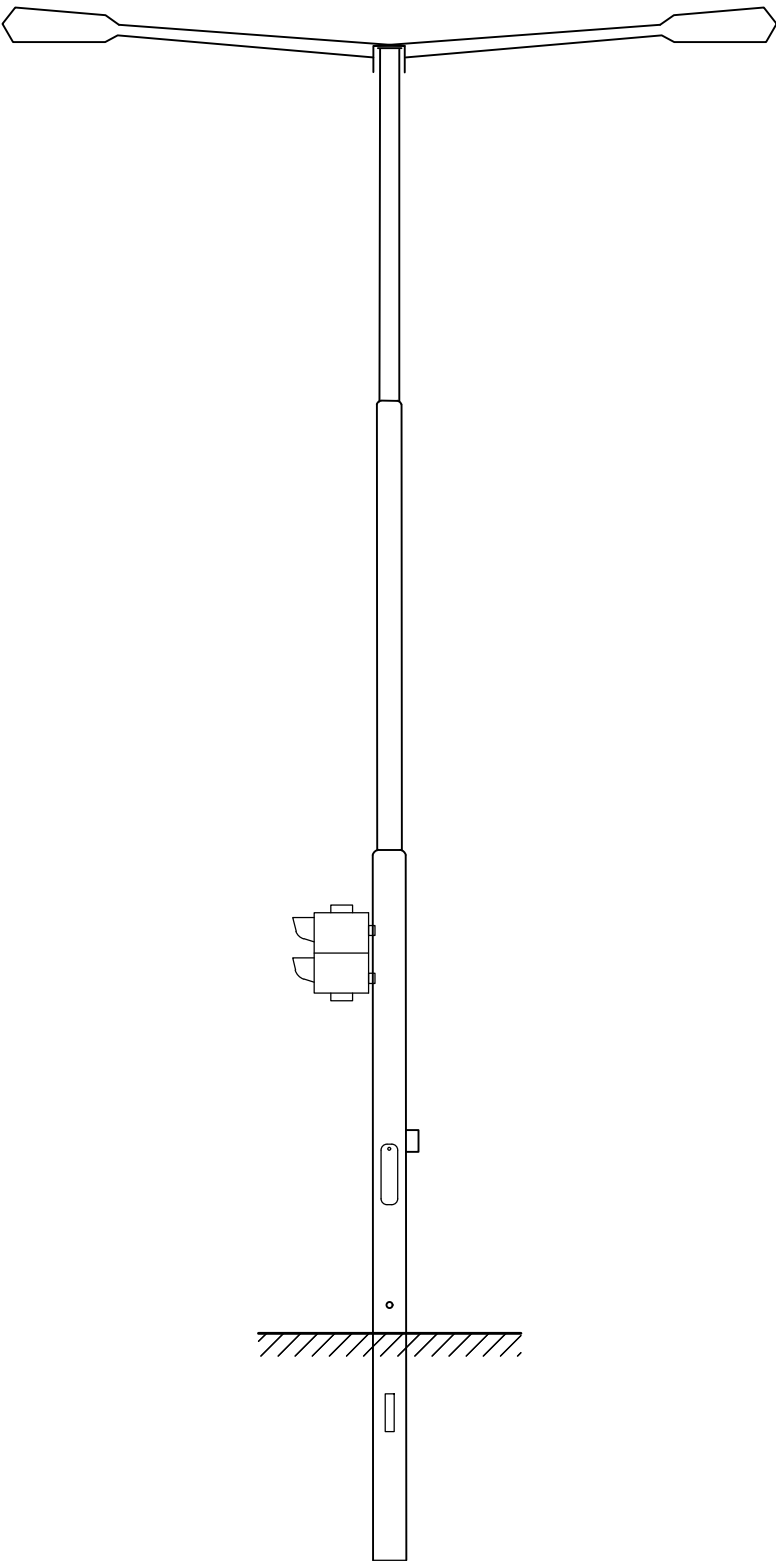

Vzorový řez základem výložníkového stožáru SSZ:

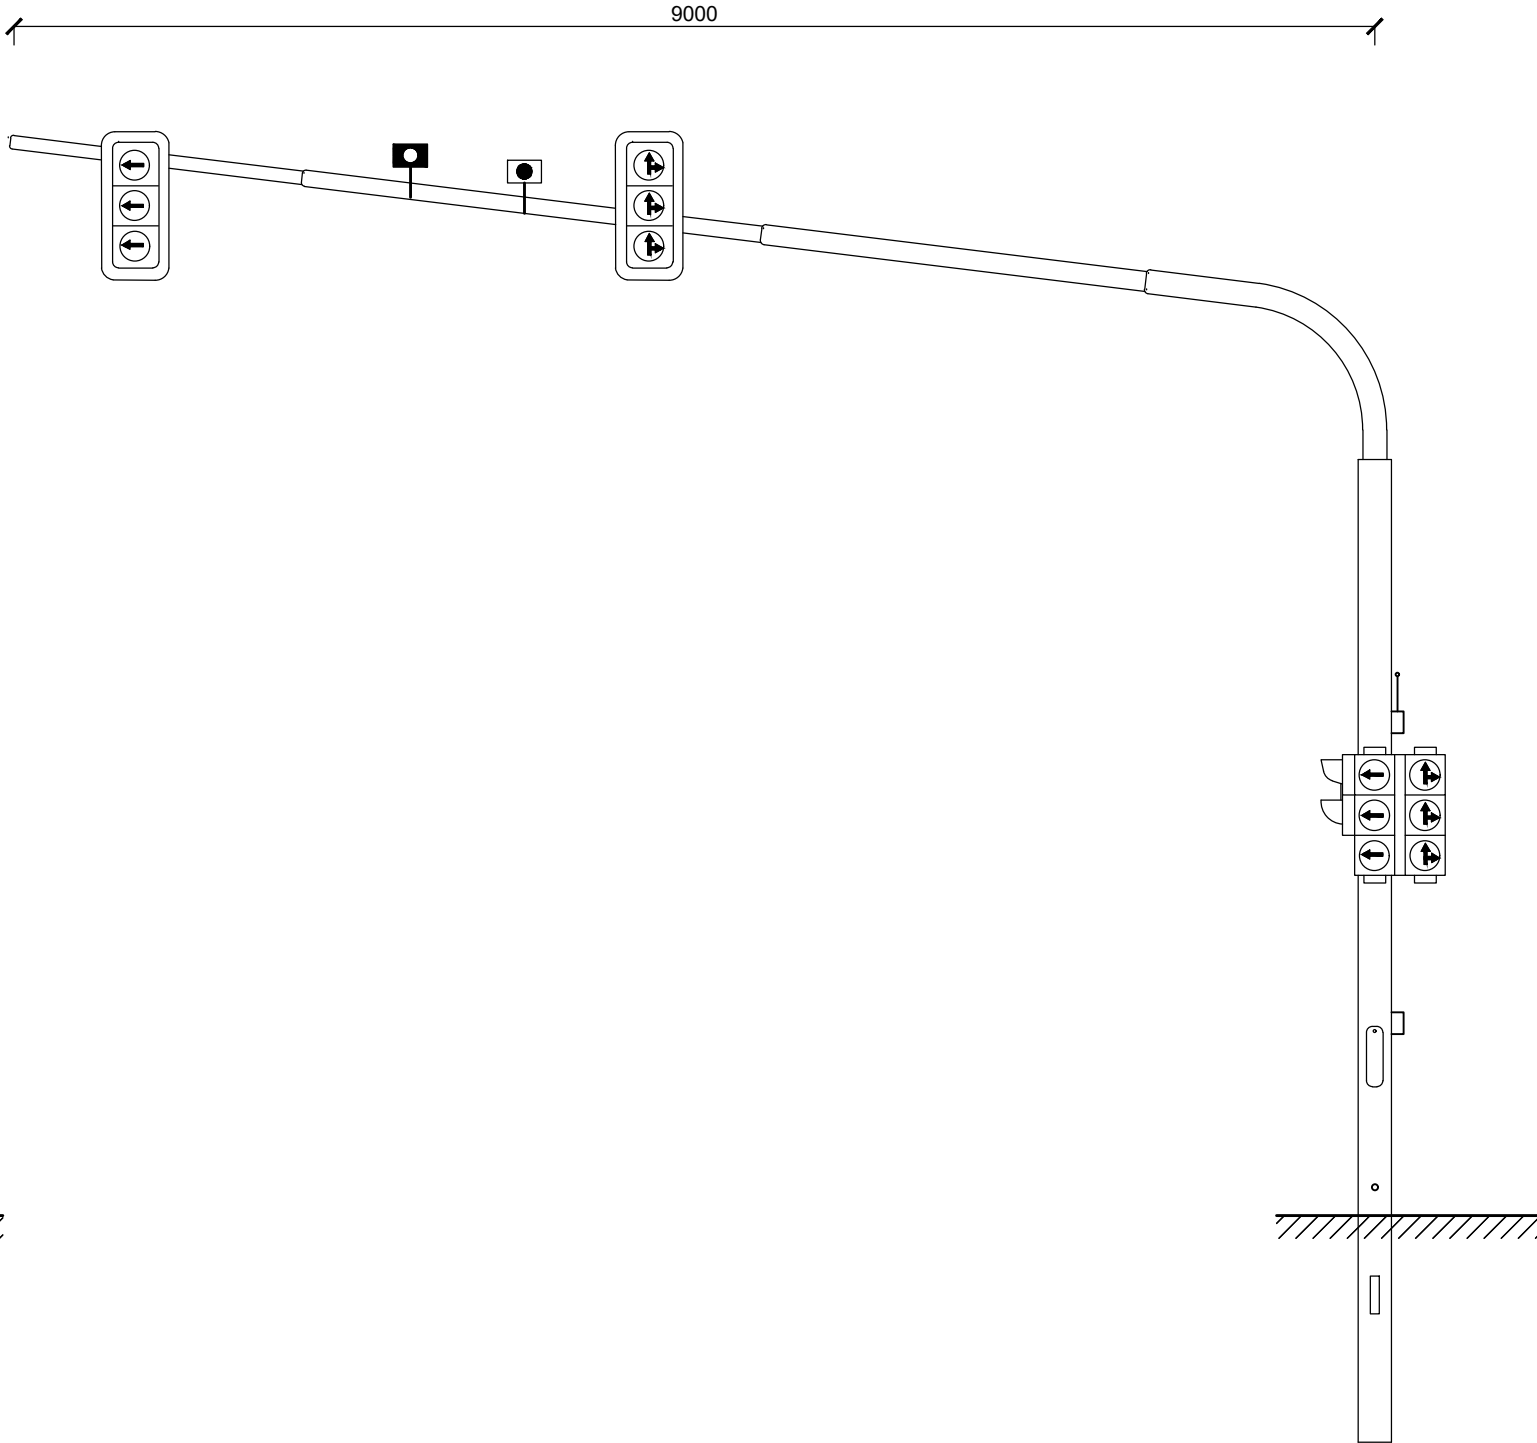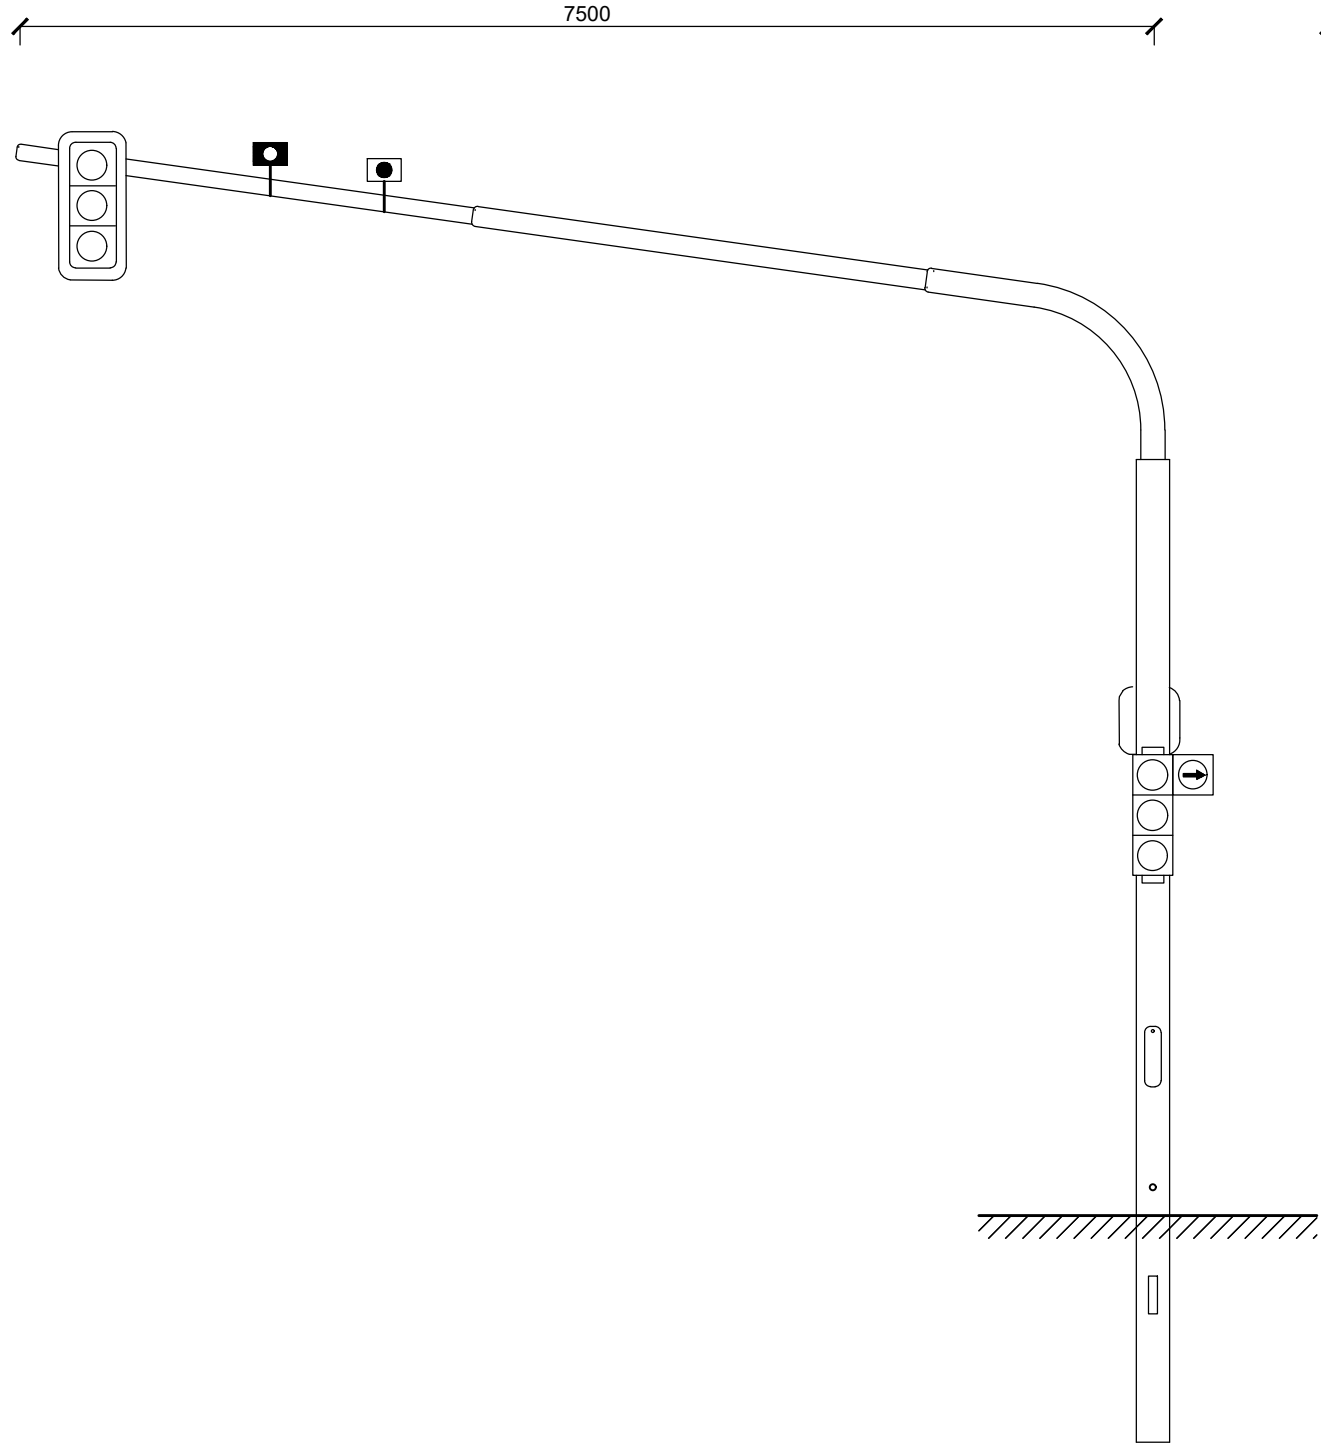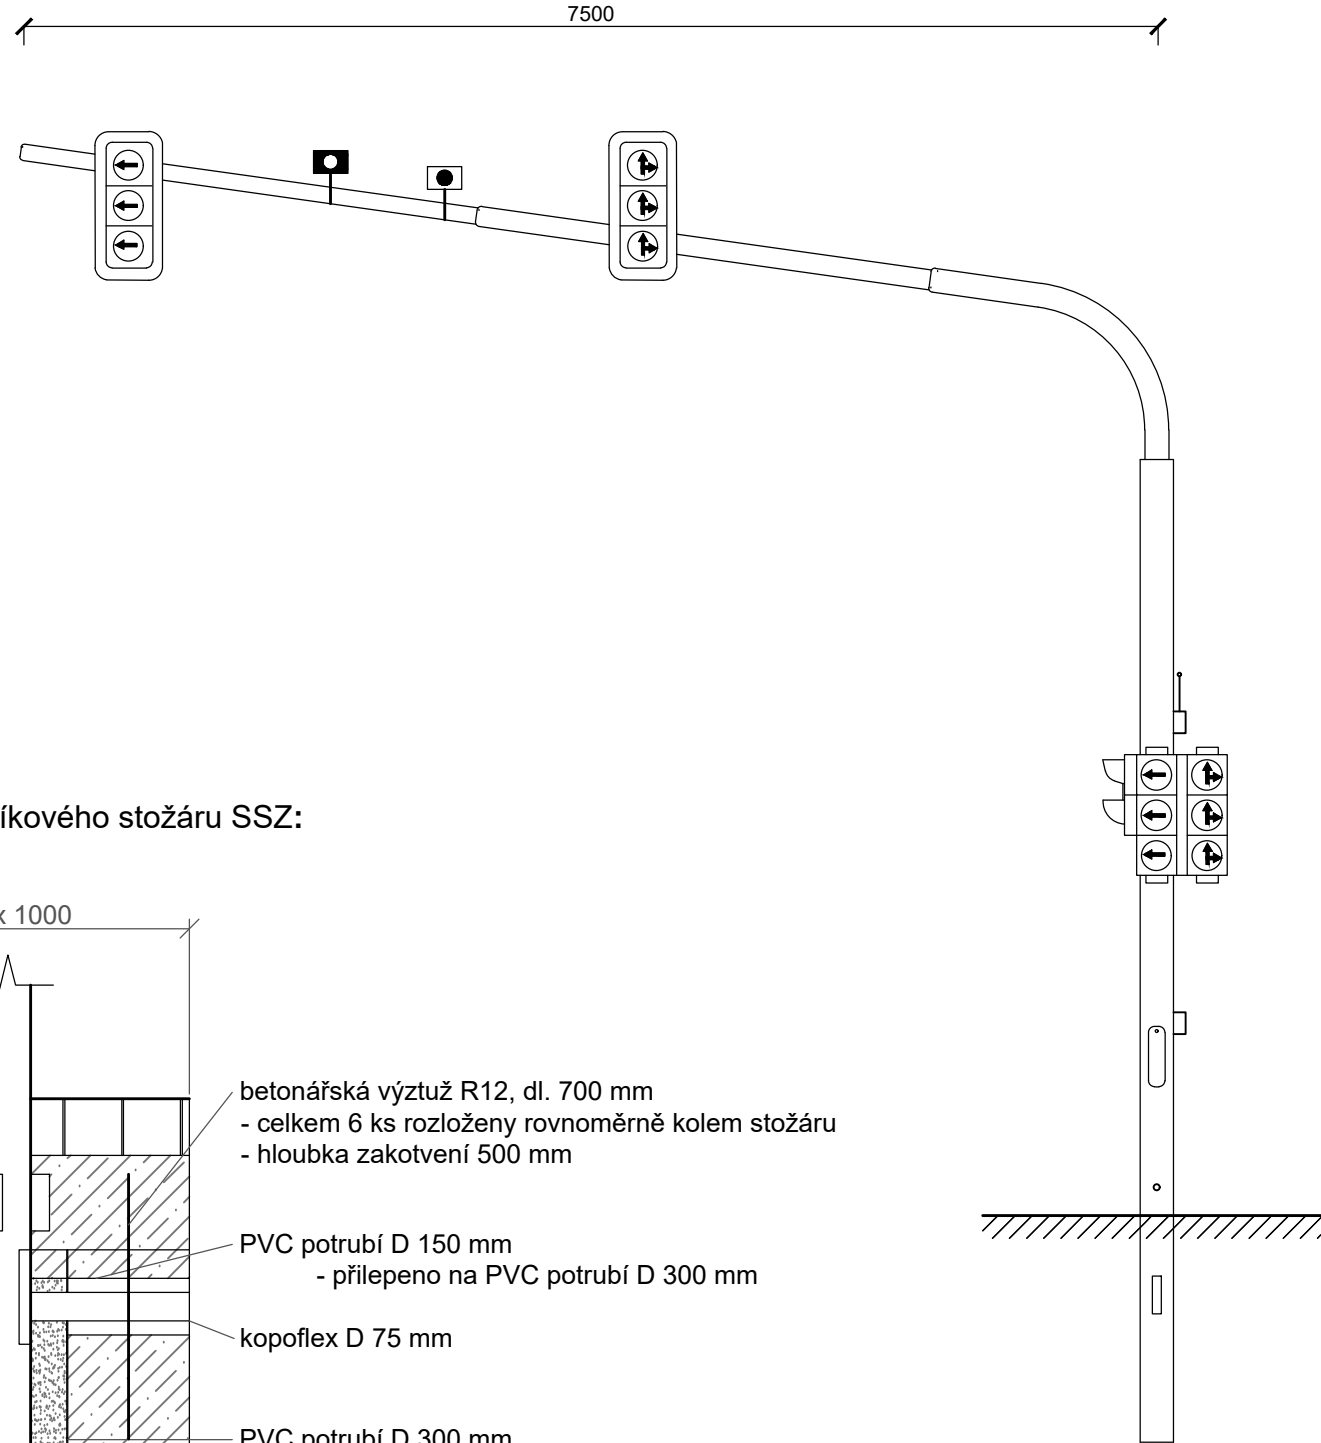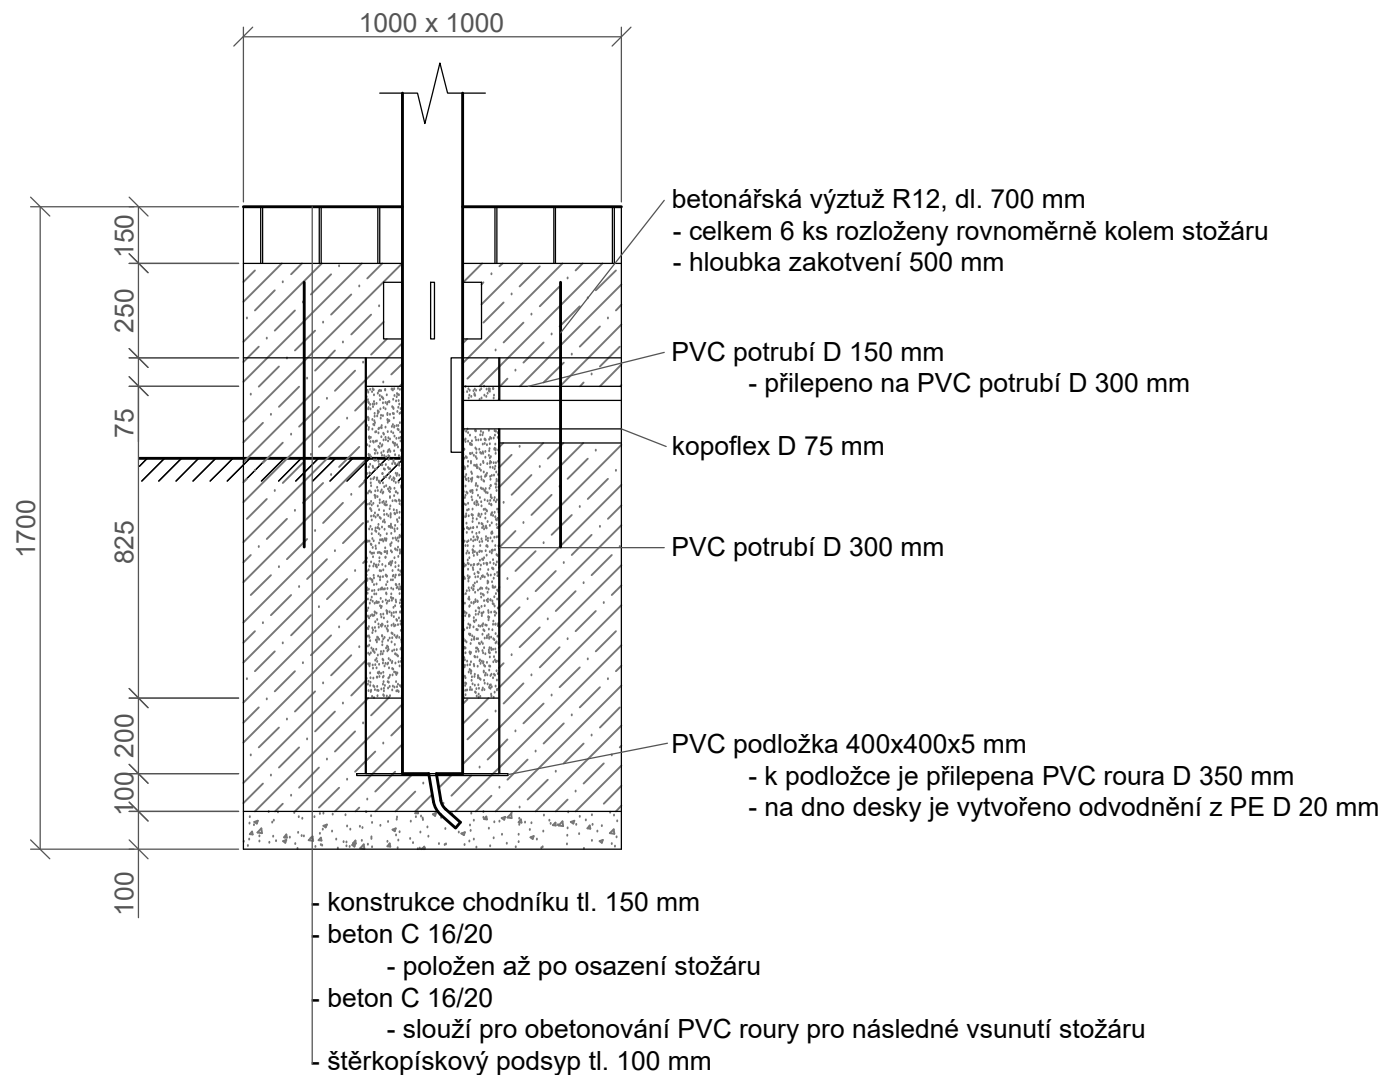

Vypracoval: Ing. Josef Klíma	Projektant: Ing. Karel Tomek	ELEKTRO ING. KUMA s.r.o.	
Místo stavby: Třebíč, křižovatka ul. Hrotopická x Kosmákova; k.ú. Třebíč (769738)	Investor: Město Třebíč Karlovo nám. 104/55 674 01, Třebíč; IČ: 00290629	T. Bati 1041, 674 01 Třebíč IČ: 25522043; DIČ: CZ25522043	Dokumentace: DUR
Název stavby: KŘIŽOVATKA SE SSZ UL. KOSMÁKOVA - HROTOVICKÁ		Číslo PD:	EK-TR-18
Objekt: SO 401 - Světelné signalizační zařízení (SSZ) a veřejné osvětlení (VO)		Datum:	3 / 2020
Název výkresu:		Formát:	297x840
STOŽÁRY SSZ		Měřítko:	1 : 50
		Č. výkresu:	401.10
		Paré:	