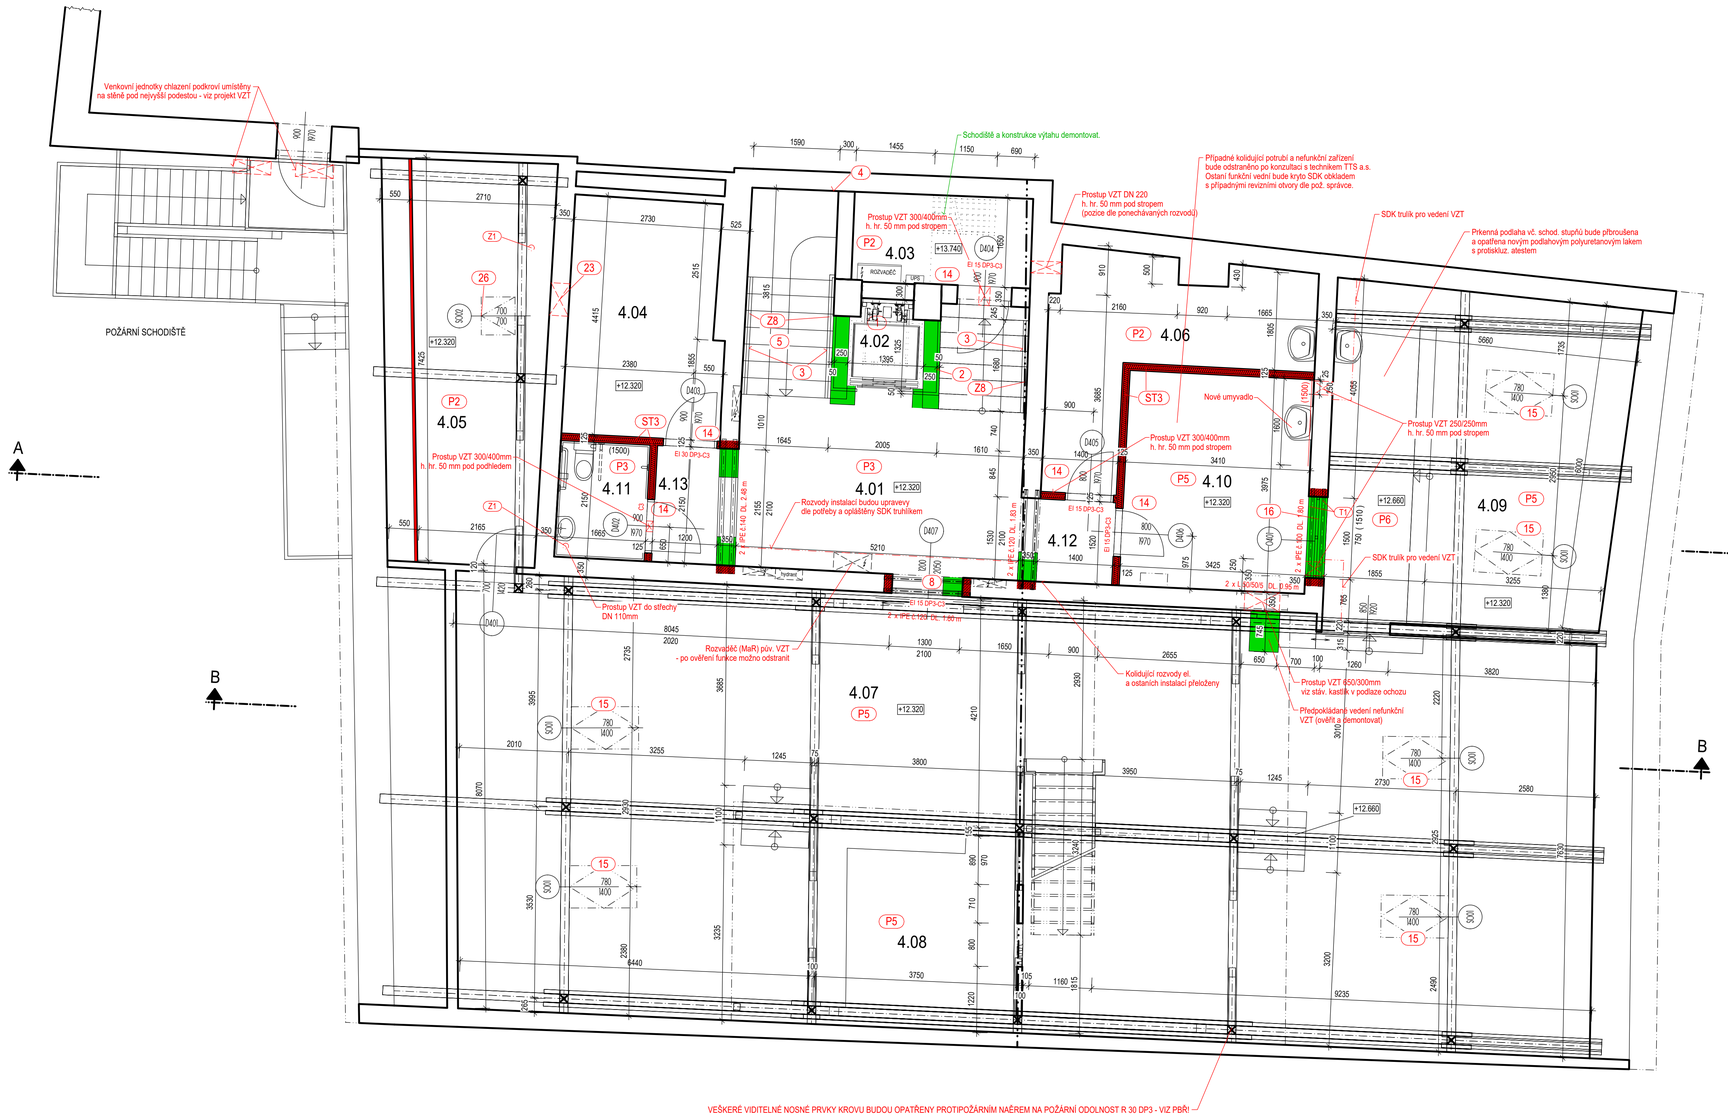

LEGENDA MÍSTNOSTÍ

Č.M.	NÁZEV MÍSTNOSTI	M²	PODLAHA	STĚNA	STROP	LIŠTA
4.01	CHODBA	19.45	keram. dlažba	SDK, štuk. om.	SDK podhled SV=5,12m	ker. soklík 6cm
4.02	OSOBNÍ VÝTAH	2.11		štuková omítka		
4.03	STROJOVNA VÝTAHU	5.43	nátěr na beton	štuková omítka	SDK	nátěr v=10cm
4.04	SKLAD	12.29	PVC	SDK, štuk. om.	SDK podhled SV=2,75m	PVC lišta
4.05	SKLAD	18.13	nátěr na beton	SDK	SDK	nátěr v=10cm
4.06	KOTELNA TTS	12.63	nátěr na beton	SDK, štuk. om.	stávající	nátěr v=10cm
4.07	VOLNÝ VÝBĚR	150.35	PVC	SDK, štuk. om.	SDK	PVC lišta
4.08	OBSLUHA	14.44	PVC	SDK, štuk. om.	SDK	PVC lišta
4.09	STUDIJNÍ KOUT	33.11	PVC	SDK, štuk. om.	SDK	PVC lišta
4.10	ZÁZEMÍ - ZAMĚSTNANCI	13.54	PVC	SDK, štuk. om.	SDK podhled SV=2500	PVC lišta
4.11	WC ZTP	3.57	keram. dlažba	SDK, štuk. om.	SDK podhled SV=2,75m	ker. soklík 6cm
4.12	CHODBA	2.14	keram. dlažba	SDK, štuk. om.	SDK podhled SV=2,75m	ker. soklík 6cm
4.13	CHODBA	2.53	keram. dlažba	SDK, štuk. om.	SDK podhled SV=2,75m	ker. soklík 6cm
PLOCHA MÍSTNOSTÍ CELKEM:		289.72				

Poznámka:
- Ve vyznačených místnostech bude proveden keramický obklad stěn.
- V SDK podhledech budou osazeny revizní otvory dle požadavků jednotlivých řemesel!

LEGENDA POŽADOVANÝCH ÚPRAV:

1. Panoramatický prosklený výtah - podrobnosti řešení viz samostatná část dokumentace D.2.1
2. Prosklená výtahová šachta (prostor mezi původními schodnicemi bude vybourán bez ohrožení statiky ponechávaných konstrukcí) - součást dodávky výtahu včetně podružné ocelové konstrukce.
3. Výměna původního zábradlí za nové - kované madlo z ploché oceli + držáky kotvené do zdiva (kovářský výrobek)
4. Dřevěný obklad stěn schodišťového prostoru bude demontován
5. Schodiště bude vyspraveno se zachováním původních materiálů a vzhledu - podrobnosti viz Technická zpráva
6. Prosklená stěna s odsuvnými automatickými dveřmi
7. Vyrovnání výškového rozdílu novou rampou
8. Prosklené automatické dveře
9. Prosklená stěna s odsuvnými automatickými dveřmi, max. U=1,7W.m-2.K-1
10. Prosklené automatické dveře v prosklené stěně
11. Nová dřevěná křídla z profilů EURO do stáv. zárubně z oc. úhelníků, max. Ud=2,3W.m-2.K-1
12. Nové dřevěné vstupní dveře - replika původních, manuálně ovládaný el. pohon, odstín středně hnědý
13. Nové dřevěné dvojité okno, jednoduché sklo + izolační dvojskло, max. Uw=1,2W.m-2.K-1, (konstrukce dle požadavků NPÚ), odstín středně hnědý. S výplněmi budou vyměněny i vnější parapety za pozink. plech v původním odstínu.
14. Nové interiérové odolné dveře (dřev. masiv, prosklení dle požadavků, PO dle požadavků), kování matný nerez
15. Nové střešní okno v původní pozici a v pův. rozměru, lemování v odstínu krytiny, el. dálkové ovládané včetně interiérového zastínění, max. Uw=1,1W.m-2.K-1. Zastínění vnější venkovní el. markýza, vnitřní zastřovecí el. roleta.
16. Nové dřevěné okno (interiérové), izolační neprůhledné dvojskло
17. Propojení 3.NP a podkroví na požární únikové schodiště. Konstrukce schodiště ocelová vzheledově a materiálově navazující na stávající.
18. Zateplení podkroví mezi a pod krokvemi minerální izolací - max. U=0,16W.m-2.K-1
19. Vyspravení západní fasády objektu v pův. odstínu, výměna klempířských prvků FeZn plech odstín tmavě hnědý (okapy, svody, par. apod.)
20. Úprava vstupu na bezbariérový, max. výška prahu 20 mm - stávající kamenný práh nesmí být poznamenán - požadavek NPÚ.
21. Zateplení stropu pod nevytápěnou půdou minerální izolací, zateplené podhledy - max. U=0,20W.m-2.K-1
22. Nové dřevěné prosklené dveře z profilů EURO s nadsvětlíkem, izolační dvojskло, max. Uw=1,2W.m-2.K-1
23. Stávající přívod vzduchotechniky rekonstruovat a osadit novou fasádní protideštovou žaluzii
24. Přívody a odvody VZT upraveny dle projektu VZT a vyvedeny ve stávajících komínech nad střechu.
25. Prosklená dřevěná interiérová stěna s dveřmi
26. Tepelně izolační kominický výlez na střechu 700/700 mm, zasklení izolačním dvojskłem, lemování v odstínu krytiny max. Uw=1,4W.m-2.K-1
27. Nové dřevěné okno z profilů EURO, izolační dvojskło, max. Uw=1,2W.m-2.K-1, odstín středně hnědý
28. Nová střešní krytina z hliníkového falcovaného plechu se stojatou drážkou, odstín cihlově červený
29. Nový nákladní hydraulický výtah - podrobnosti řešení viz samostatná část dokumentace D.2.2
30. Dvojskła oken budou ze strany interiéru opatřeny bezpečnostní čirou fólií s odolností P2A - EN 356.
31. Nové dřevěné okno (interiérové), jednoduché zasklení

- Výměna a sjednocení podlahových krytin v dotčených prostorách - zátěžové PVC povlaky, keramická dlažba - viz Legenda místností a Výpis skladeb pohlah
- Stáv. viditelné rozvody a výdechy původní nefunkční vzduchotechniky budou demontovány a prostupy doplněny materiály dle konstrkcí, ve kterých se nachází.

LEGENDA HMOT:

- STÁVAJÍCÍ KONSTRUKCE
- VYBOURANÉ KONSTRUKCE
- NOVÉ KONSTRUKCE
- ZDIVO Z CIHEL PLNÝCH PÁLENÝCH CP 290/140/65mm - P20 NA MC 10 MPa
- ZDIVO Z PÓROBETONOVÝCH TVÁRNIC **300**/249/599mm - P2-400 NA SYSTÉMOVÉ LEPIDLO
- SÁDROKARTONOVÁ PŘÍČKA NA KOVOVÉ CW KONSTRUKCI, DVOJITÉ OPLÁŠTĚNÍ DESKAMI TL. 12,5 mm. ZVUKOVÉ IZOLAČNÍ PŘÍČKY - MINERÁLNÍ AKUSTICKÁ IZOLACE tl. 60 mm.

POZNÁMKY:

- VÁLCOVANÉ NOSNÍKY PŘEKLADŮ A PRŮVLAKŮ BUDOU VZÁJEMNĚ SVAŘENY NA HORNÍ I DOLNÍ PŘÍRUBĚ POMOCÍ OC. PÁSOVINY a 300mm A BUDOU ZMONOLITNĚNY.

(K) KLEMPÍŘSKÉ VÝROBKY BUDOU PROVEDENY Z FeZn PLECHU DLE PLATNÝCH NOREM - PODROBNOSTI VIZ SAMOSTATNÝ VÝPIS D.1.1.3 DOKUMENTY PODROBNOSTÍ

(Z) ZÁMEČNICKÉ VÝROBKY BUDOU PROVEDENY DLE PLATNÝCH NOREM - PODROBNOSTI VIZ SAMOSTATNÝ VÝPIS D.1.1.3 DOKUMENTY PODROBNOSTÍ

- DETAILY A SKLADBY KONSTRUKCÍ, VÝPISY PRVKŮ apod. JSOU UVEDENY V ČÁSTI DOKUMENTACE D.1.1.3 DOKUMENTY PODROBNOSTÍ

- KONSTRUKCE A VÝROBKY S POŽADAVKEM NA POŽ. ODOLNOST JSOU ŘEŠENY DLE ČÁSTI D.1.2 - PBŘ A JSOU DÁLE POPSÁNY V PŘÍSLUŠNÝCH VÝPISECH A DÁLE ŘEŠENY V SAMOSTATNÝCH ČÁSTECH TÉTO DOKUMENTACE.

- VEŠKERÉ NOVÉ NOSNÉ STĚNY A PŘÍČKY VČETNĚ OTVORŮ KÓTOVÁNY BEZ OMÍTEK!!!

- VÝPISY PRVKŮ A KONSTRUKCÍ JSOU UVEDENY V ČÁSTI - DOKUMENTACE PODROBNOSTÍ.

- VEŠKERÉ PROSTUPY INSTALACÍ, PŘEDEVŠÍM VZT, PROVÉST V KOORDINACI DLE PŘÍSLUŠNÝCH ČÁSTÍ DOKUMENTACE!
POZICE BUDOU UPŘESNĚNY PO ODKRYTÍ KONSTRUKCÍ REAL. FIRMOU VZT A ZÁSTUPCEM INVESTORA. PROSTUPY ŠÍŘKY NAD 300mm BUDOU OPATŘENY PŘEKLADY Z VÁLCOVANÝCH PROFILŮ.

- VEŠKERÉ ROZMĚRY DOMĚŘIT DLE SKUTEČNOSTI NA STAVBĚ!!!

- SKUTEČNÉ ROZMĚRY VÝTAHOVÝCH ŠACHET NUTNO DOMĚŘIT DLE SKUTEČNOSTI !!!

- TATO DOKUMENTACE JE ZPRACOVÁNA VE STUPNI PRO PROVÁDĚNÍ STAVBY.
(Součástí projektové dokumentace pro provádění stavby není dokumentace pro pomocné práce a konstrukce, výrobně technická dokumentace, dokumentace výrobků dodaných na stavbu, výkresy prefabrikátů a montážní dokumentace. Pokud je nutno zpracovat některou z těchto dokumentací, jde vždy o součást dodavatelské dokumentace).

COPYRIGHT: Tento plán je duševním vlastnictvím a nesmí být bez našeho svolení rozmnožován a ani zpřístupněn třetím osobám (odvoláme se na zákon o vlastnických právech a na zákon proti nekalé soutěži).

ING. VOSTAL

PROJEKTANT	VYPRACOVAL	KRESLIL	KONTROLOVAL
ing. L. VOSTAL	ZDENĚK CHODUR	ZDENĚK CHODUR	ing. L. VOSTAL

PROJEKTY STAVEB
www.vostal.com
ing. L. Vostal, Husova 10, Třebíč
tel.: 568844612, IČ: 130 75 047

MÍSTO STAVBY: k.ú. Třebíč [769738], parc. č. st. 18, 19
INVESTOR: Město Třebíč, Karlovo nám. 104/55, Vnitřní Město, 67401 Třebíč
AKCE (OBJEKT):

STAVEBNÍ ÚPRAVY BUDOVY MĚSTSKÉ KNIHOVNY, ul. HASSKOVA, TŘEBÍČ

ČÁST DOKUMENTACE: D.1.1 - Architektonicko-stavební řešení
D.1.1.2 - Výkresová část
OBSAH VÝKRESU:

PŮDORYS PODKROVÍ

FORMÁT	
DATUM	11/2018
STUPEŇ	DPS
ČÍS. ZAKÁZKY	18/2017
ARCH. ČÍSLO	
MĚŘÍTKO:	ČÍS. KOPIE
1:50	
ČÍS. VÝKR.:	
D.1.1.2.04	