



Hasičský záchranný sbor Kraje Vysočina krajské ředitelství

Ke Skalce 32, 586 04 Jihlava



HZSJX005P369
prvotní identifikátor

016 144-18T

VYŘIZUJE: plk. Ing. Marta Rybová
TEL: 950270131 / FAX: 950270152
E-MAIL: marta.rybova@hasici-vysocina.cz

JIHLAVA: 2.7.2018

Č.j.: HSIJ- 3179-2/P-2018

Počet listů: 1
Přílohy: 1

ROZHODNUTÍ

Hasičský záchranný sbor Kraje Vysočina, jako příslušný správní orgán podle § 26 odst. 2 písm. b) zákona č. 133/1985 Sb., o požární ochraně, ve znění pozdějších předpisů (dále jen „zákon o požární ochraně“),

s c h v á l u j e

podle § 6b odst. 4 zákona o požární ochraně dokumentaci zdolávání požárů na objekt Ubytovna města Třebíče, Manž. Curieových 604, 674 01 Třebíč, kterou předložila dne 20.6.2018 právnická osoba Jiří Drašar, a.s., Velkomeziříčská 1121, Nové Dvory, 674 01 Třebíč, IČO 25557891, ke schválení.

ODŮVODNĚNÍ

Toto rozhodnutí se dle § 68 odst. 4 zákona č. 500/2004 Sb., správní řád, ve znění pozdějších předpisů, neodůvodňuje, neboť správní orgán prvního stupně v plném rozsahu vyhovuje účastníku řízení.

POUČENÍ

Proti tomuto rozhodnutí lze podat odvolání, a to ve lhůtě 15 dnů ode dne jeho doručení. Tato lhůta se počítá ode dne, který následuje po dni doručení tohoto rozhodnutí. Odvolání se podává u Hasičského záchranného sboru Kraje Vysočina, a rozhoduje o něm Ministerstvo vnitra – generální ředitelství Hasičského záchranného sboru České republiky.

plk. Ing. Ludvík Szelke
náměstek krajského ředitele P a CNP



plk. Mgr. Jiří Němec
ředitel HZS Kraje Vysočina

Doručí se:

Jiří Drašar, a.s., Velkomeziříčská 1121, Nové Dvory, 674 01 Třebíč – 1x schválená dokumentace zdolávání požárů

016 145-18T

HZS Kraje Vysočina
Schválená dokumentace k č.j.:
1451-3179-2/P-2018PYROS[®] spol. s r.o.

OBJEKT: Ubytovna města Třebíč, ul. Manž. Curieových č.p.604, 674 01 Třebíč		OPERATIVNÍ KARTA
ADRESA: Manž. Curieových č.p. 604, 674 01 Třebíč		STUPEŇ POPLACHU
PROVOZOVATEL: Jiří Drašar, a.s., Max. Gorkého 597, 674 01 Třebíč		
SPOJENÍ: vrátnice tel. 568 822 440 Mgr. Tomáš Hrnčíř – místopředseda před., tel. 603 522 004		
DŮVOD ZPRACOVÁNÍ: Operativní karta je zpracovaná na základě ustanovení § 18 písm. f) vyhlášky č. 246/2001 Sb., o požární prevenci.		
CHARAKTERISTIKA OBJEKTU: Ubytovna je samostatná devítipodlažní budova nepodsklepená. Budova je typu panelového bytového domu postaveného z betonových kompletizovaných panelů. Zastřešení je provedeno plochou střechou se střešní krytinou ze svařených asfaltových pásů s živичnou krytinou. Půdorysné rozměry bloku činí 16,19 x 32,78 m. Výška objektu činí 22,40 m. Kapacita ubytovny je 246 lůžek, celkem může být v objektu více osob (např. návštěvníci ubytovaných).		
POŽÁRNÉ BEZPEČNOSTNÍ ZAŘÍZENÍ: Objekt není vybaven EPS. Schodiště tvoří chráněnou únikovou cestu typu A.		
PROSTORY OBJEKTU 1.NP – 12 ubytovacích jednotek, prádelna, kuchyň, provozuje společnosti TIPAFROST, a.s., rozvodna el. energie, výměňková stanice společnosti TTS energo s.r.o. 2.NP – 13 ubytovacích jednotek, vrátnice, sušárna, sklady 3.NP – 9.NP – na každém podlaží 14 ubytovacích jednotek, sušárna, sklady Ve skladech je příležitostně skladován nábytek a majetek např. vystěhovaných klientů. Mimo těchto případů jsou sklady prázdné.		
UZÁVĚRY ENERGIÍ: Hlavní vypínač el. energie pro každé patro je umístěn po pravé straně od schodiště vedle výtahu, vstupní dveře do prostoru jsou označené nápisem „JISTIČE“. Hlavní vypínač el. energie pro celou budovu je umístěn v elektrorozvodně v 1.NP Hlavní uzávěr plynu je umístěn na fasádě budovy u vchodu do 1.NP Hlavní uzávěr vody je umístěn v 1.NP u ubytovací jednotky č.5		
INFORMACE VELITELI ZÁSAHU: Výtahy v objektu NEJSOU EVAKUAČNÍ. V objektu se nenacházejí nebezpečné chemické látky a směsi.		
HASEBNÍ LÁTKY: Objekt je vybaven na každém patře 1 ks nástěnných hydrantů C52, práškovými přenosnými hasicími přístroji. Za objektem ubytovny se nachází podzemní hydrant, viz grafická část.		
DOPLŇUJÍCÍ INFORMACE: V objektu je trvale přítomná obsluha vrátnice.		
ZNALOST O OBJEKTU: Obsluha vrátnice tel. 568 822 440		
Záznam o provedených změnách:	Datum:	Podpis:
ZPRACOVAL: Ing. Kamila Doležalová, PYROS spol. s.r.o., č. osv.: Z-OZO-238/2012, tel: 721 026 986	15.6.2018	
SCHVÁLIL: Mgr. Tomáš Hrnčíř – místopř. před. tel. 603 522 004	18.6.2018	

Grafická část operativní karty

Ubytovna města Třebíč, Manž. Curieových č.p. 604
Situace



Legenda:

hlavní uzávěr plynu

podzemní požární hydrant

vchody do objektu



Schválí:

[Signature]

Datum:

17.6.2019

Název:

Ubytovna města Třebíč,
ul. Manž. Curieových 604,
674 01 Třebíč

Zpracoval: Ing. Kamila Doležalová

Dne: Podpis:

15.6.18 *[Signature]*

Změny provedl:

Dne: Podpis:




[Signature]

Grafická část operativní karty

Ubytovna města Třebíč, Manž. Curieových č.p. 604

1.NP

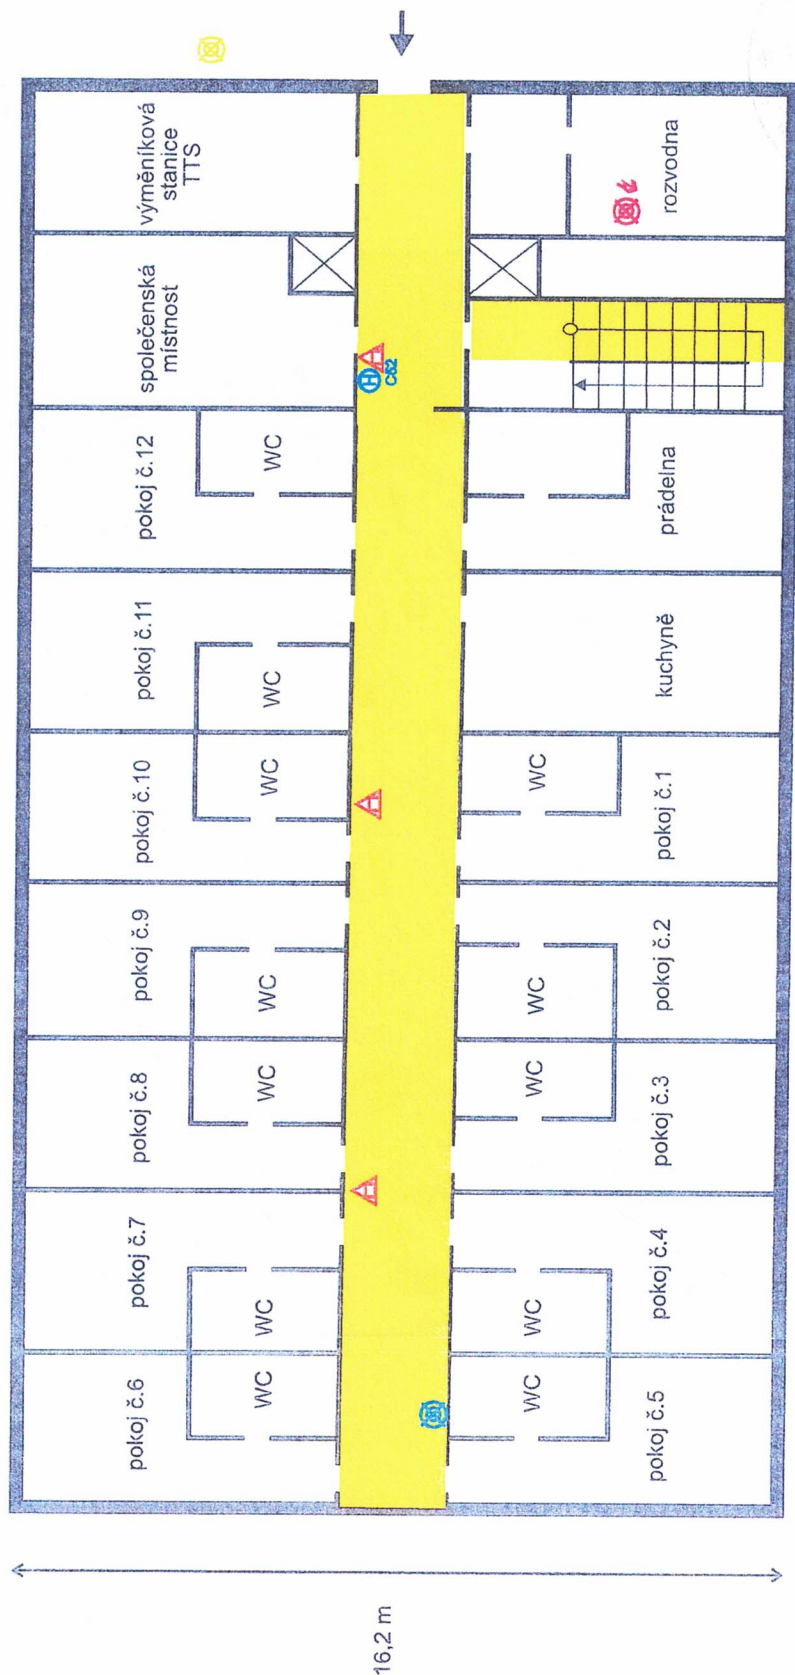

32,8 m

Legenda:


- komunikace
- přenosný hasicí přístroj práškový
- hlavní vypínač el. proudu
- hlavní uzávěr vody
- nástěnný hydrant
- hlavní uzávěr plynu
- vchody do objektu

	Název:	Ubytovna města Třebíč, ul. Manž. Curieových 604, 674 01 Třebíč
	Zpracoval:	Ing. Kamila Doležalová
	Dne:	15.6.18
	Podpis:	
Schválil:		
Datum:	18.6.2018	

Grafická část operativní karty

Ubytovna Manž. Curieových č.p. 604

2.NP

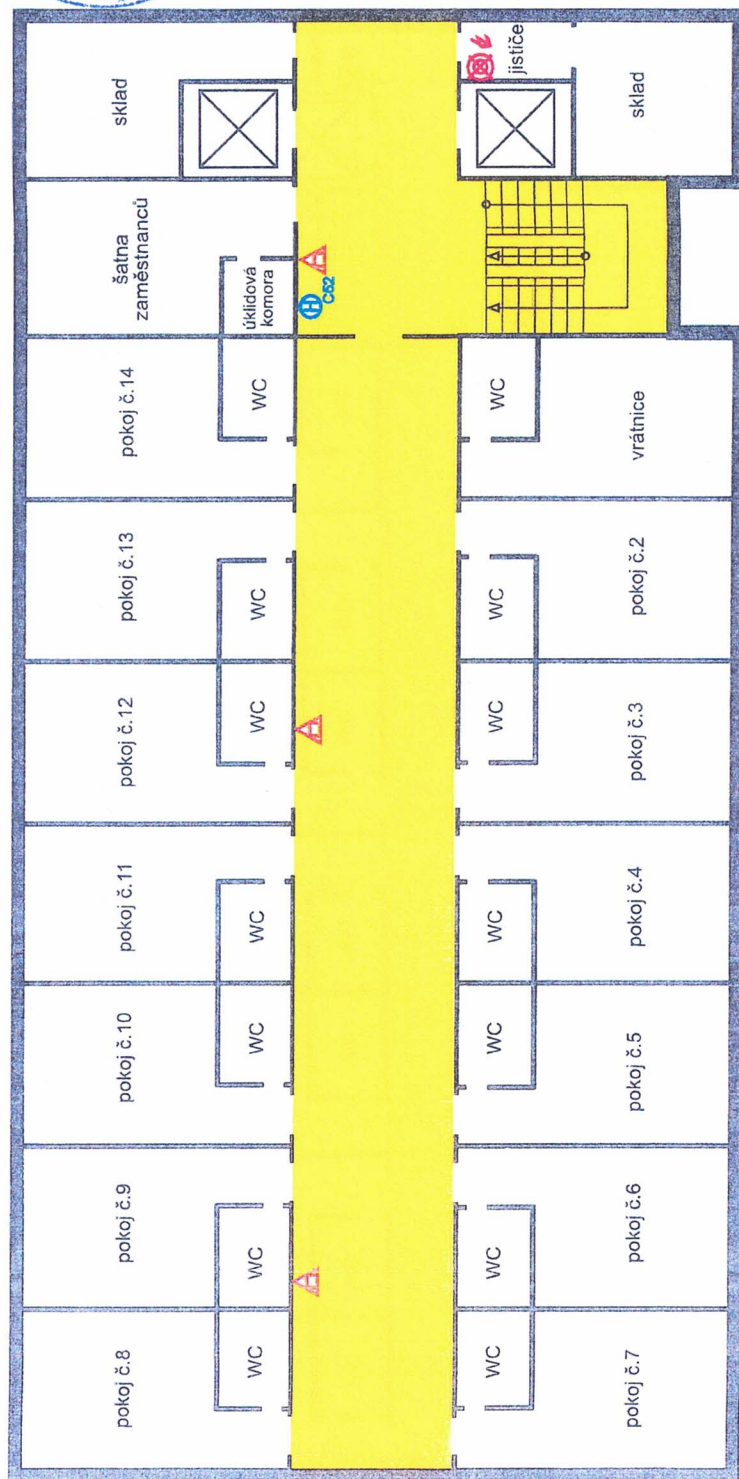

16,2 m

32,8 m

Legenda:




	Název: Ubytovna Manž. Curieových 604, 674 01 Třebíč	
	Zpracoval: Ing. Kamila Doležalová	Podpis:
	Dne: 15.6.19	Podpis:
	Změny provedl:	Podpis:
Datum: 19.6.2019	Schválil:	



Grafická část operativní karty

Ubytovna Manž. Curieových č.p. 604

3.NP

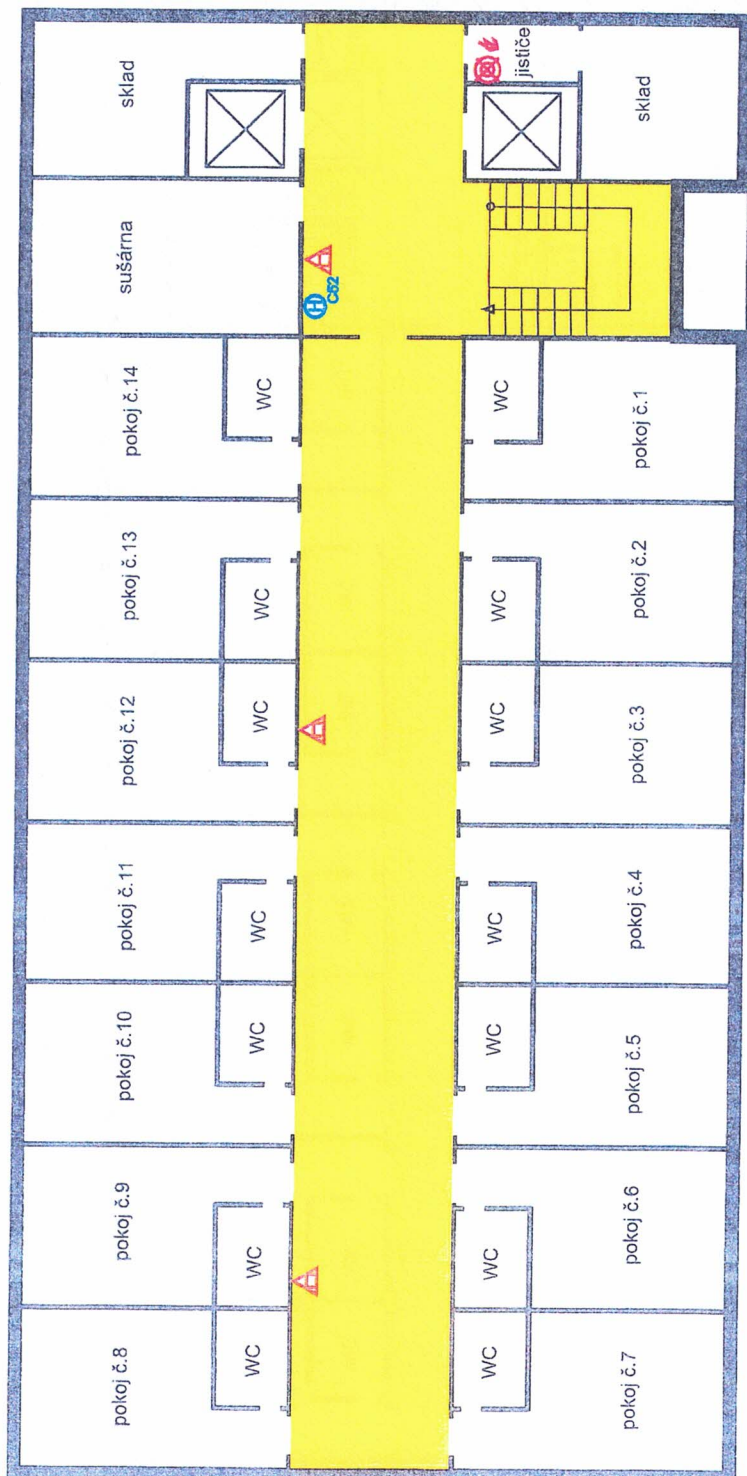

16,2 m

32,8 m

Legenda:

komunikace

přenosný hasicí přístroj práškový


nástěnný hydrant

hlavní vypínač el. proudu podlaží

	Název: Ubytovna Manž. Curieových 604, 674 01 Třebíč	
	Zpracoval: Ing. Kamila Doležalová	Podpis:
	Dne: 15.6.19	Podpis:
	Změny provedl:	Podpis:
Schválil:	Datum: 17.6.2019	

Ubytovna Manž. Curieových č.p. 604

4.2.2

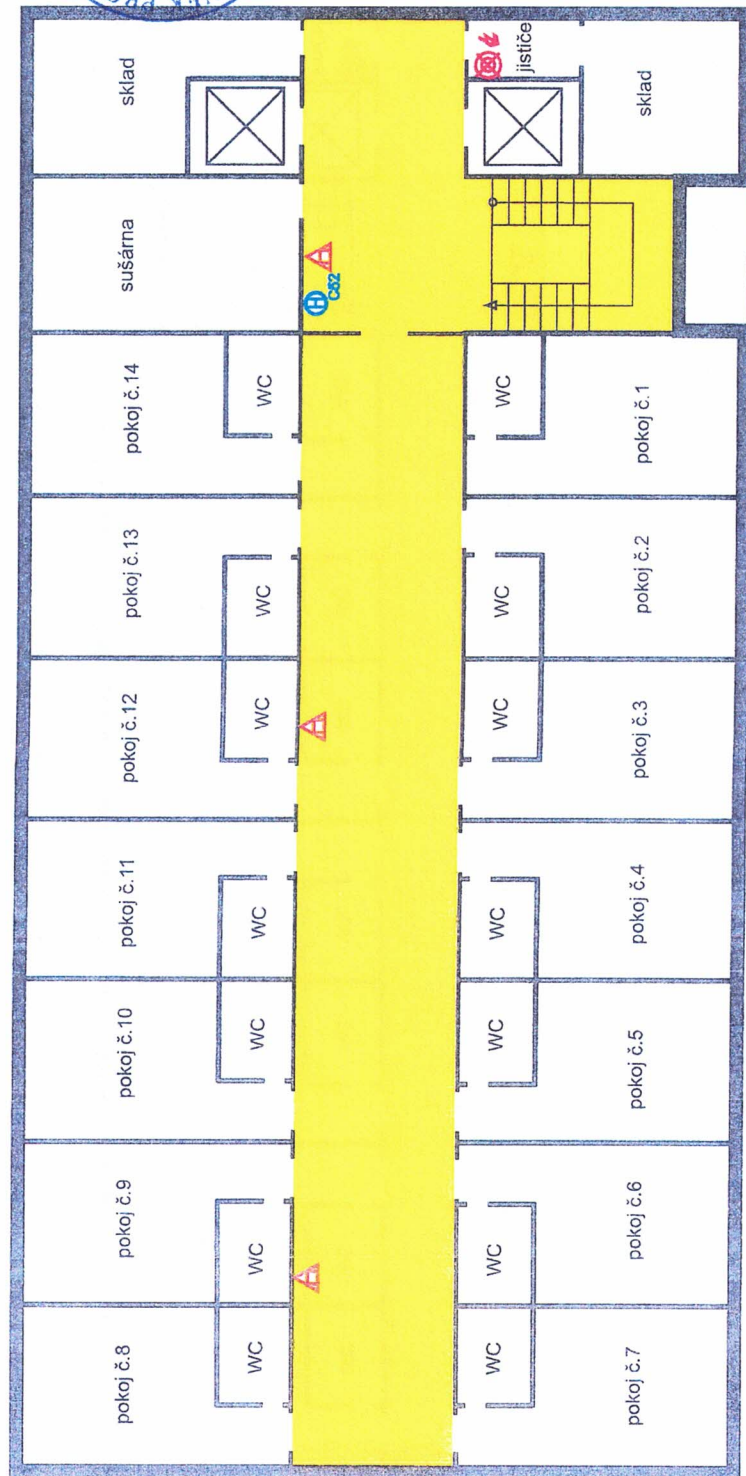

32,8 m

Legenda:

komunikace

HC52 nástěnný hydrant

A přenosný hasicí přístroj práškový

 hlavní vypínač el. proudu podlaží

 PYROS® <small>PYROS DUMMIG & HOFFMANN GMBH</small> <small>TREBÍČ</small>	Název: Ubytovna Marž. Curieových 604, 674 01 Třebíč	
	Zpracovali: Ing. Kamila Doležalová	
	Dne:	Podpis:
	Změny provedl:	
Datum:		Podpis:




Wiedergabe id.

Grafická část operativní karty

Ubytovna Manž. Curieových č.p. 604

5.NP

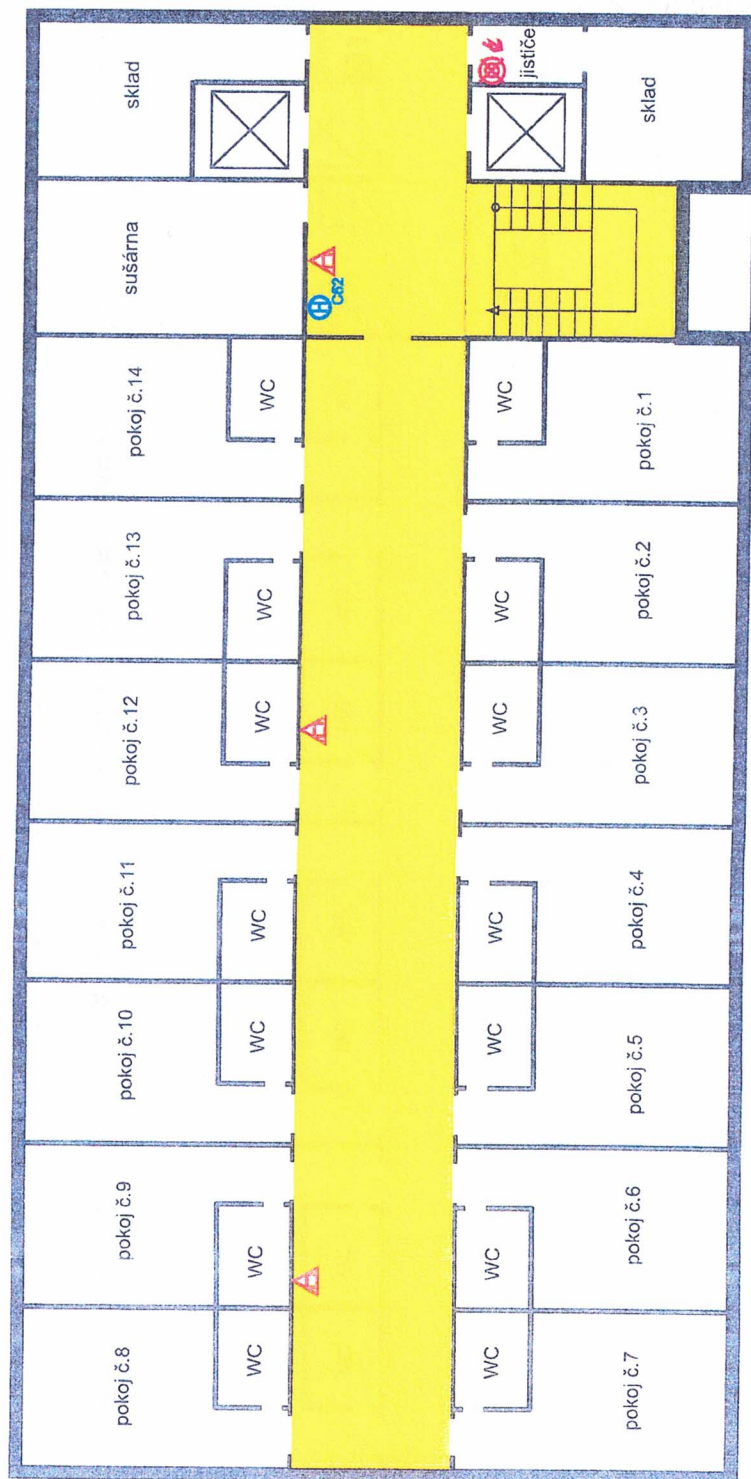

16,2 m

32,8 m

Legenda:



přenosný hasicí přístroj práškový



nástěnný hydrant




hlavní vypínač el. proudu podlaží

	Název: Ubytovna Manž. Curieových 604, 674 01 Třebíč	
	Zpracoval: Ing. Kamila Doležalová	Podpis:
	Dne: 13.6.18	Podpis:
	Změny provedl:	Podpis:
Datum: 13.6.18		Podpis:

Grafická část operativní karty

Ubytovna Manž. Curieových č.p. 604

6.NP

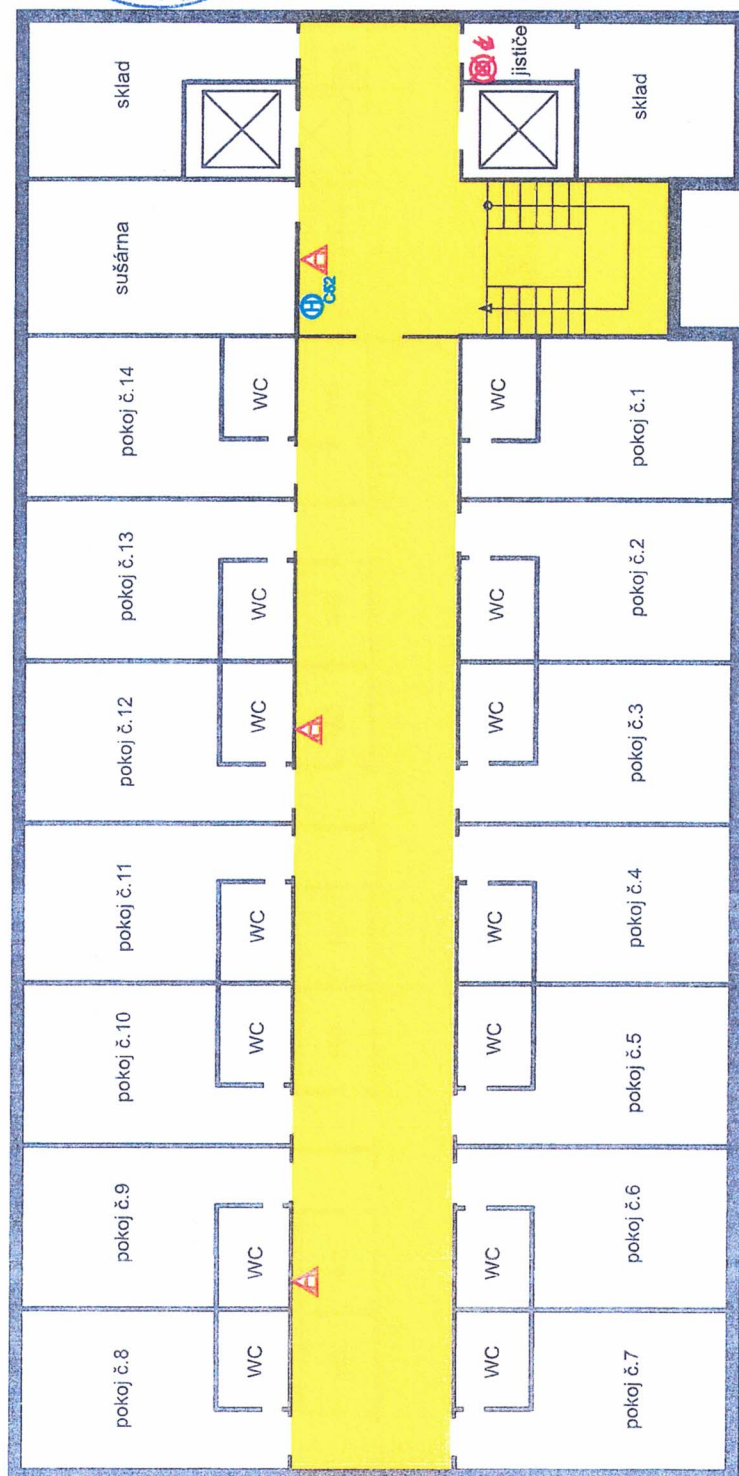

16,2 m

32,8 m

Legenda:

komunikace

přenosný hasicí přístroj práškový

nástěnný hydrant

hlavní vypínač el. proudu podlaží

	Název: Ubytovna Manž. Curieových 604, 674 01 Třebíč	
	Zpracoval: Ing. Kamila Doležalová	Podpis:
	Dne: 15.6.18	Podpis:
	Změny provedl:	Podpis:
Schválit:	Datum: 18.6.2018	




Kučelka Jol.

Grafická část operativní karty

Ubytovna Manž. Curieových č.p. 604



7.NP

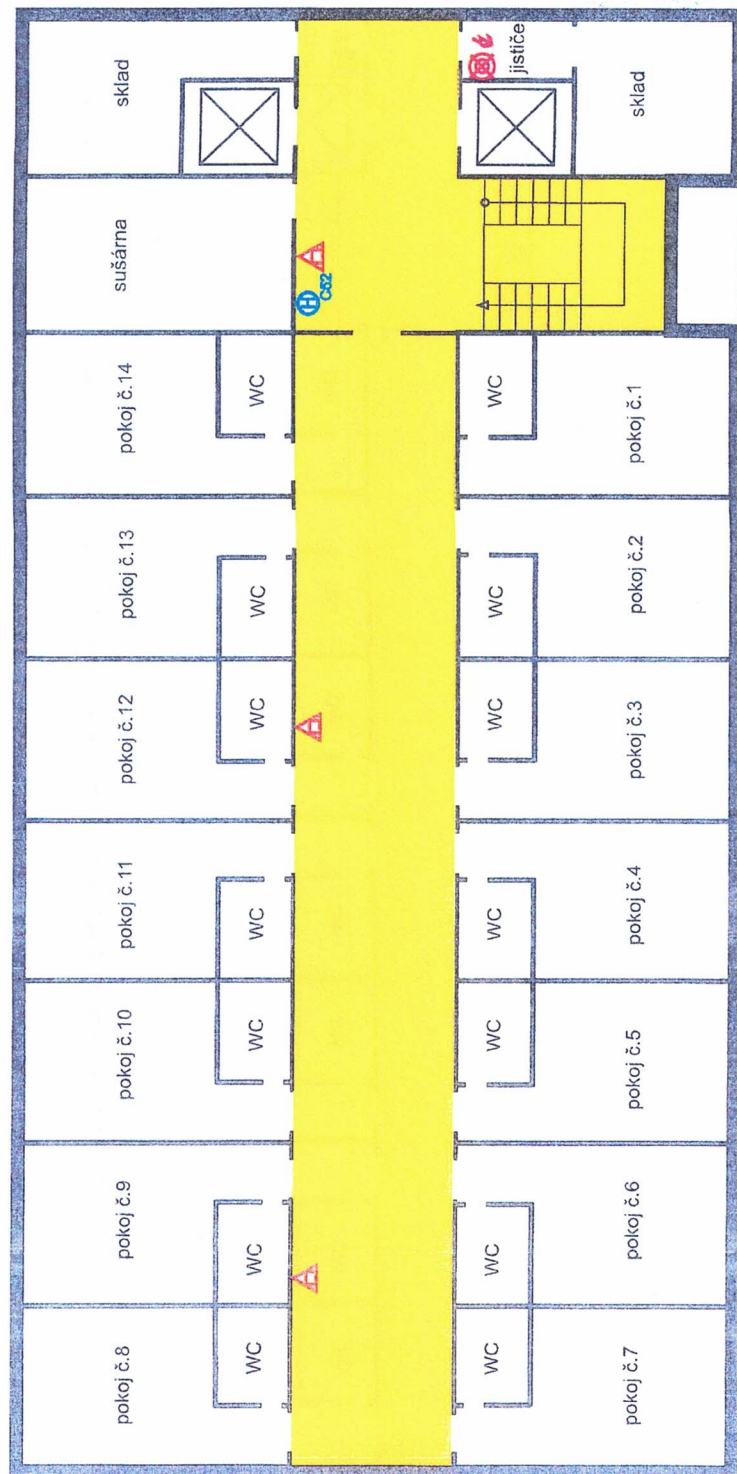

16,2 m

32,8 m

Legenda:




	Název: Ubytovna Manž. Curieových 604, 674 01 Třebíč	
	Zpracoval: Ing. Kamila Doležalová	
	Dne: 15.6.18	Podpis: <i>[Signature]</i>
	Změny provedl:	Podpis:
Schválil: <i>[Signature]</i>		Datum: 17.6.2018

Grafická část operativní karty

Ubytovna Manž. Curieových č.p. 604

8.NP

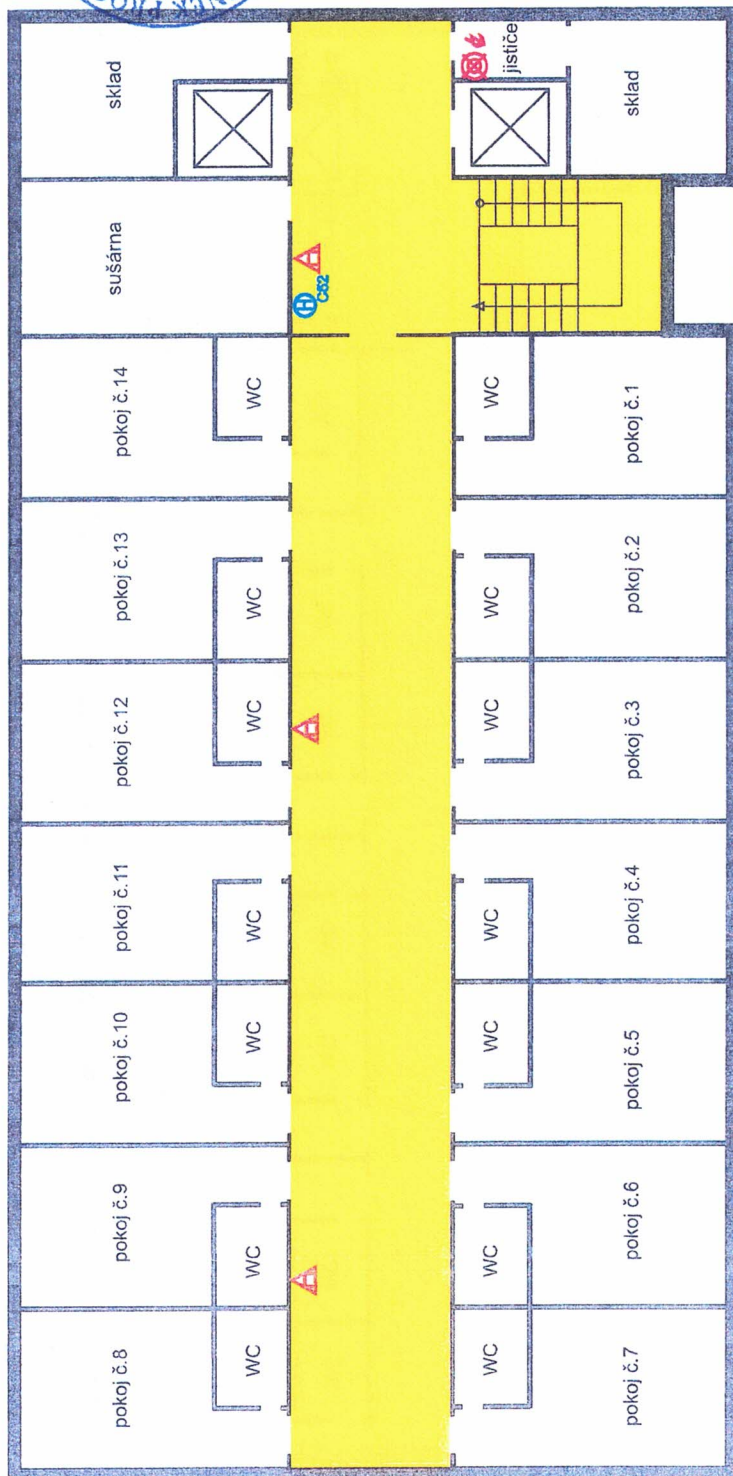

16,2 m

32,8 m

Legenda:



komunikace



přenosný hasicí přístroj práškový



nástěnný hydrant



hlavní vypínač el. proudu podlaží


	Název: Ubytovna Manž. Curieových 604, 674 01 Třebíč	
	Zpracoval: Ing. Kamila Doležalová	Podpis:
	Dne: 15.6.18	Podpis:
	Změny provedl:	Podpis:
Schválil:	Datum: 18.6.2018	



Grafická část operativní karty

Ubytovna Manž. Curieových č.p. 604

9.NP

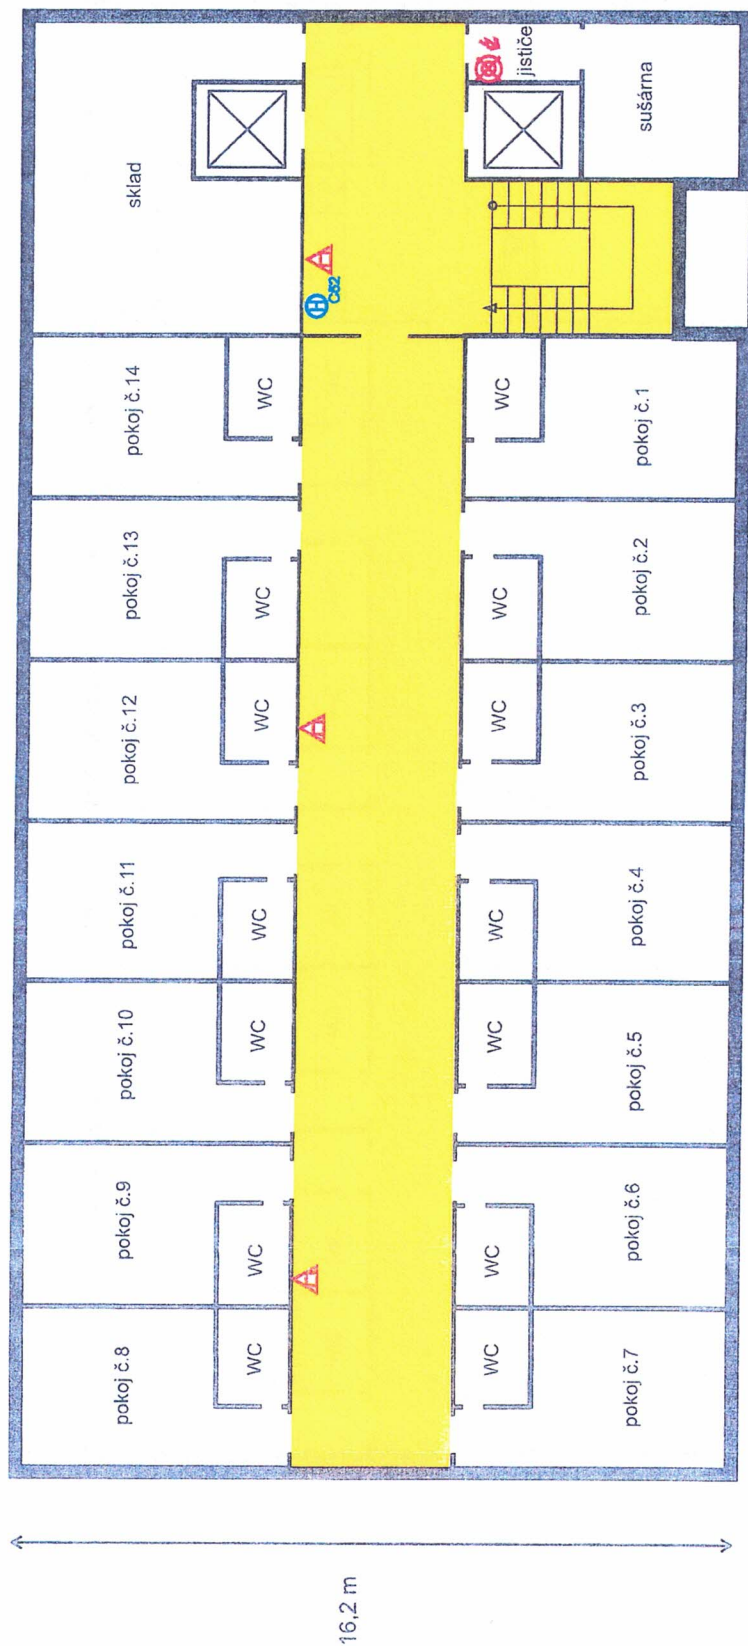

32,8 m

Legenda:



přenosný hasicí přístroj práškový



nástěnný hydrant



hlavní vypínač el. proudu podlaží

	Název:	Ubytovna Manž. Curieových 604, 674 01 Třebíč
	Zpracoval:	Ing. Kamila Doležalová
	Dne:	15.6.18
	Podpis:	<i>Ploš</i>
Schválil:		
Datum:	18.6.2018	