


PREHLEDNÁ SITUACE STAVBY  
PARKOVIŠTĚ UL. RAČEROVICKÁ – TŘEBÍČ

M 1 :250

ačerovická

TŘEBÍČ  
CENTRUM

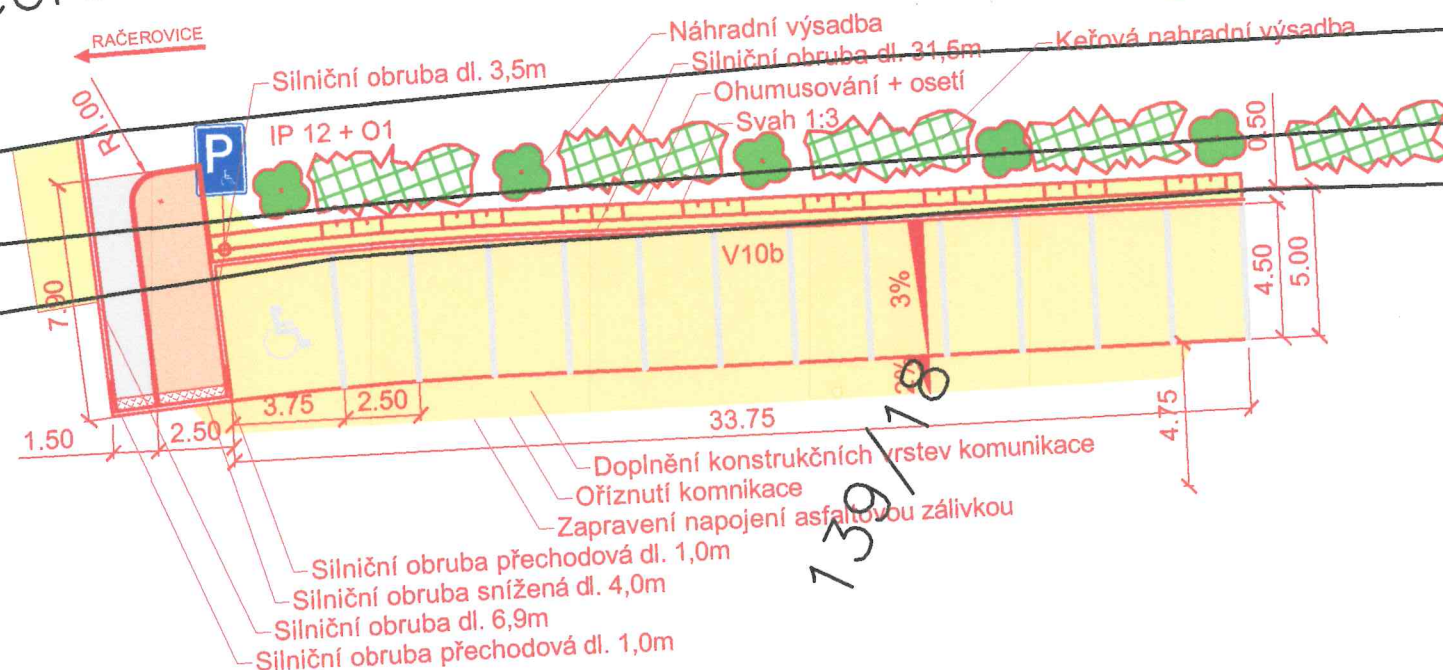

LEGENDA:

- NAVRŽENÝ STAV
- ZELENÁ PLOCHA
- ŽIVČNÝ POVRCH PARKOVIŠTĚ
- CHODNÍK
- MANIPULAČNÍ PLOCHA
- VAROVNÉ PÁSY
- BET. DLAŽBA RELIEFNÍ, BARVA KONTRASTNÍ

LEGENDA DOPRAV. ZNAČENÍ:




V10b



LEGENDA INŽENÝRSKÝCH SÍTÍ:

- EL. VEDENÍ NADZEMNÍ VN
- EL. VEDENÍ PODZEMNÍ VN
- EL. VEDENÍ PODZEMNÍ NN
- EL. VEDENÍ NADZEMNÍ NN
- VODOVOD
- PLYNOVOD STŘEDOTLAKÝ
- TEPOVOD
- KANALIZACE JEDNOTNÁ
- PVSEK

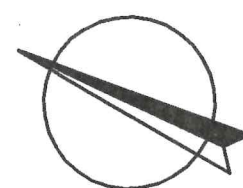

SITUACE ŠIRŠÍCH VZTAHŮ M 1 :25 000  
PARKOVIŠTĚ UL. RAČEROVICKÁ – TŘEBÍČ





LEGENDA:

- PARKOVIŠTĚ
- OBLAST ZÁJMU

UPOZORNĚNÍ!

PŘED ZAPOČETÍM ZEMNÍCH PRACÍ JE NUTNÉ VYTÝČIT VEŠKERÉ PODZEMNÍ INŽ. SÍTĚ JEJICH SPRÁVCI A HLoubKU ULOŽENÍ OVĚRIT SONDOU RUČNĚ!  
SOUDRADNICOVÝ SYSTÉM: S-JTSK  
VÝŠKOVÝ SYSTÉM: B.p.v

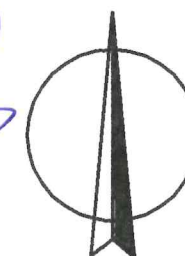

PROJEKTANT	Ing. Ivo Jiráň		VIPA project, s.r.o		
PROJEKTANT	Ing. David Svoboda		PROJEKTOVÁNÍ DOPRAVNÍCH STAVEB		
VEDOUcí PROJEKTANT	Ing. Pavel Vidlák		Cyrilometodějská 43/20 Třebíč - Nové Dvory, 674 01 tel.: +420 734 272 050 E-mail: info@vipaproject.cz		
INVESTOR	Město Třebíč				
MÍSTO STAVBY	Třebíč - ul. Račerovická				
PŘÍLOHA		SITUACE ŠIRŠÍCH VZTAHŮ		DATUM	09/2020
		PŘEHLEDNÁ SITUACE STAVBY		FORMÁT	2 x A4
				MĚŘÍTKO	1 : 250, 1 : 25 000
				STUPEŇ	DUR + DSP
NÁZEV STAVBY		PARKOVIŠTĚ UL. RAČEROVICKÁ - TŘEBÍČ		PARÉ	ČÍS. PŘÍLOHY
				1	C.1.1