



VZOROVÝ PŘÍČNÝ ŘEZ M 1 :50
PARKOVIŠTĚ UL. RAČEROVICKÁ – TŘEBÍČ

VZOROVÝ PŘÍČNÝ ŘEZ PARKOVIŠTĚM

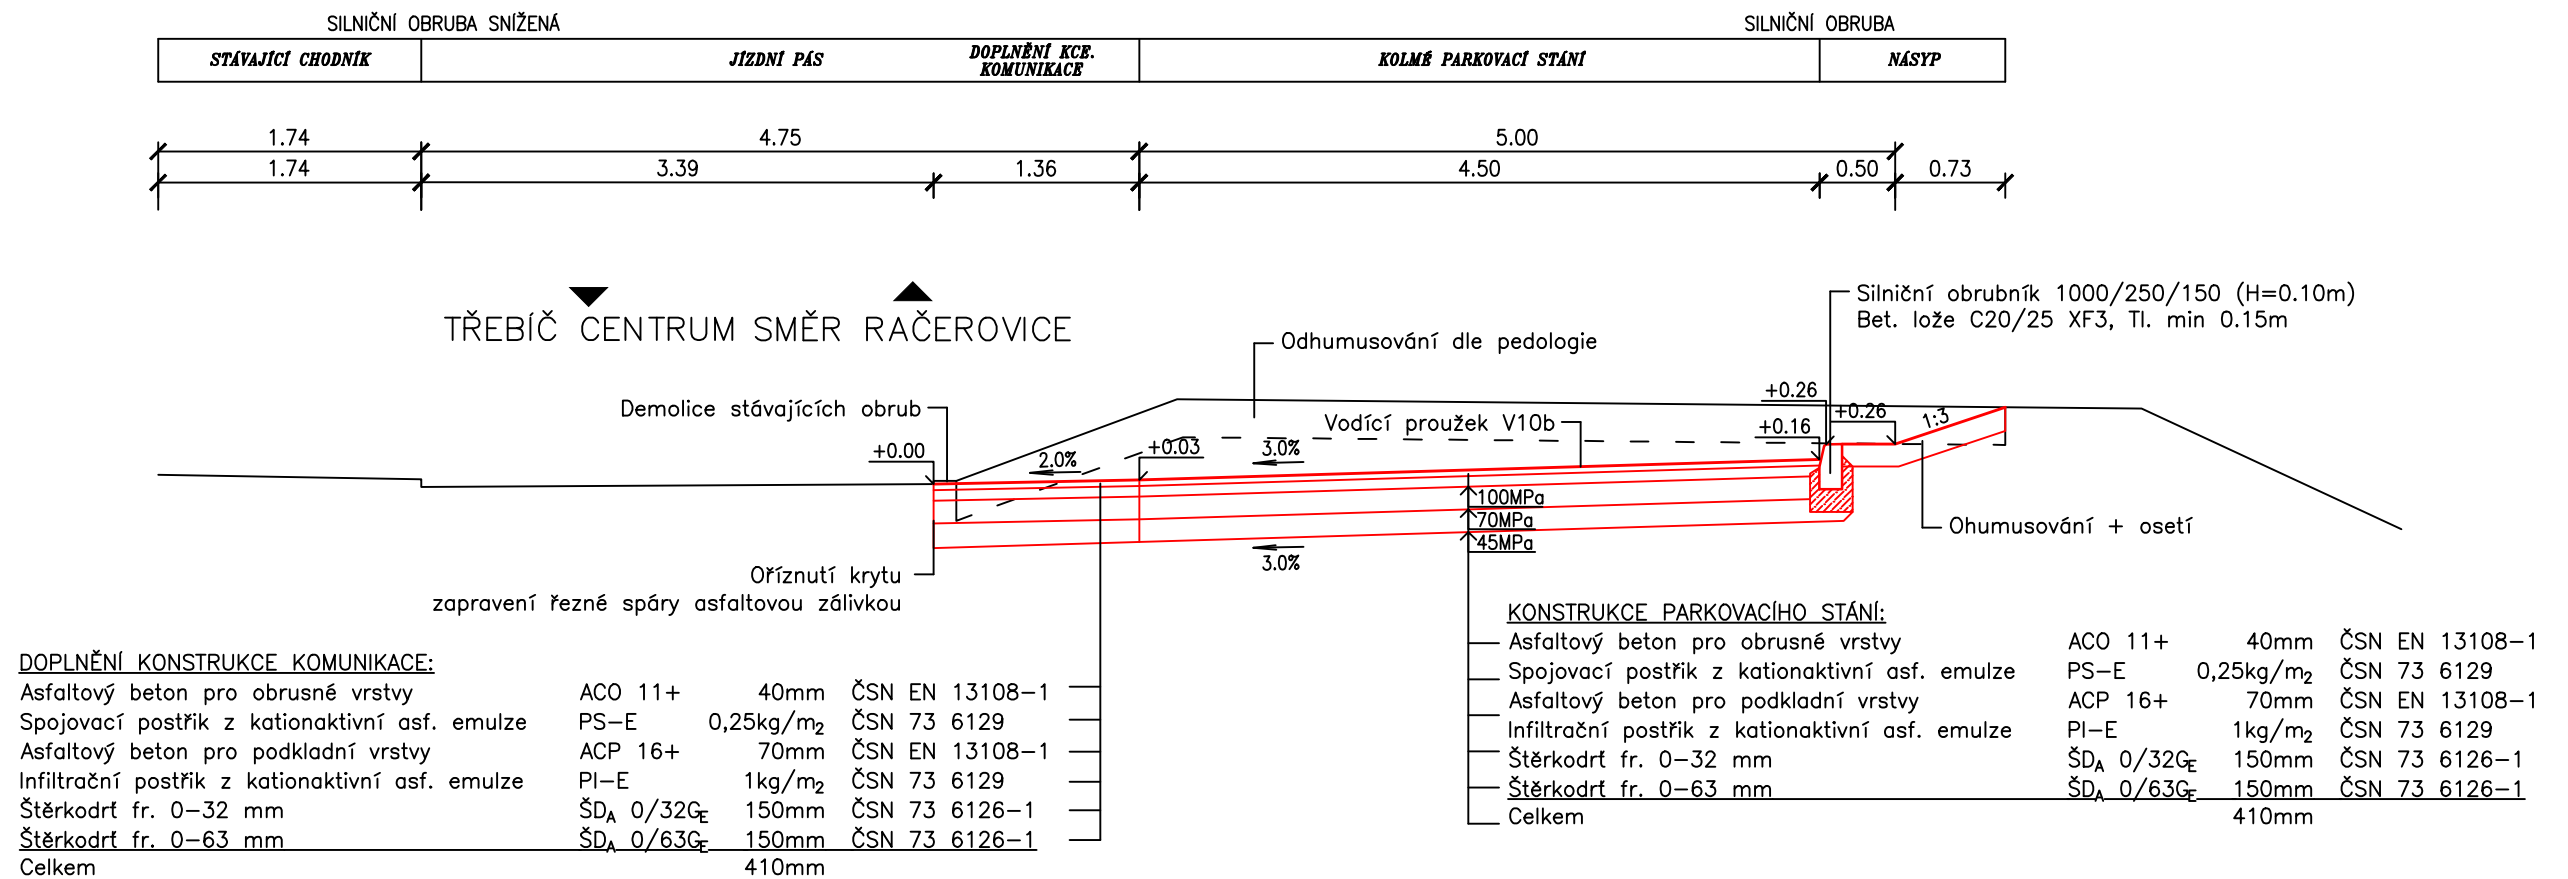

PROJEKTANT	Ing. Ivo Jiráň		VIPA project, s.r.o.	
PROJEKTANT	Ing. David Svoboda		PROJEKTOVÁNÍ DOPRAVNÍCH STAVEB	
VEDOUCÍ PROJEKTANT	Ing. Pavel Vidlák		Cyrilometodějská 43/20 Třebíč - Nové Dvory, 674 01 tel.: +420 734 272 050 E-mail: info@vipaproject.cz	
INVESTOR	Město Třebíč			
MÍSTO STAVBY	Třebíč - ul. Račerovická			
PŘÍLOHA VZOROVÝ PŘÍČNÝ ŘEZ			DATUM	09/2020
			FORMÁT	2 x A4
			MĚŘÍTKO	1 : 50
			STUPEŇ	DUR + DSP
NÁZEV STAVBY PARKOVIŠTĚ UL. RAČEROVICKÁ - TŘEBÍČ			PARÉ	ČÍS. PŘÍLOHY D.2.1