



PŮDORYS 1.N.P. 1:50 – STÁVAJÍCÍ STAV

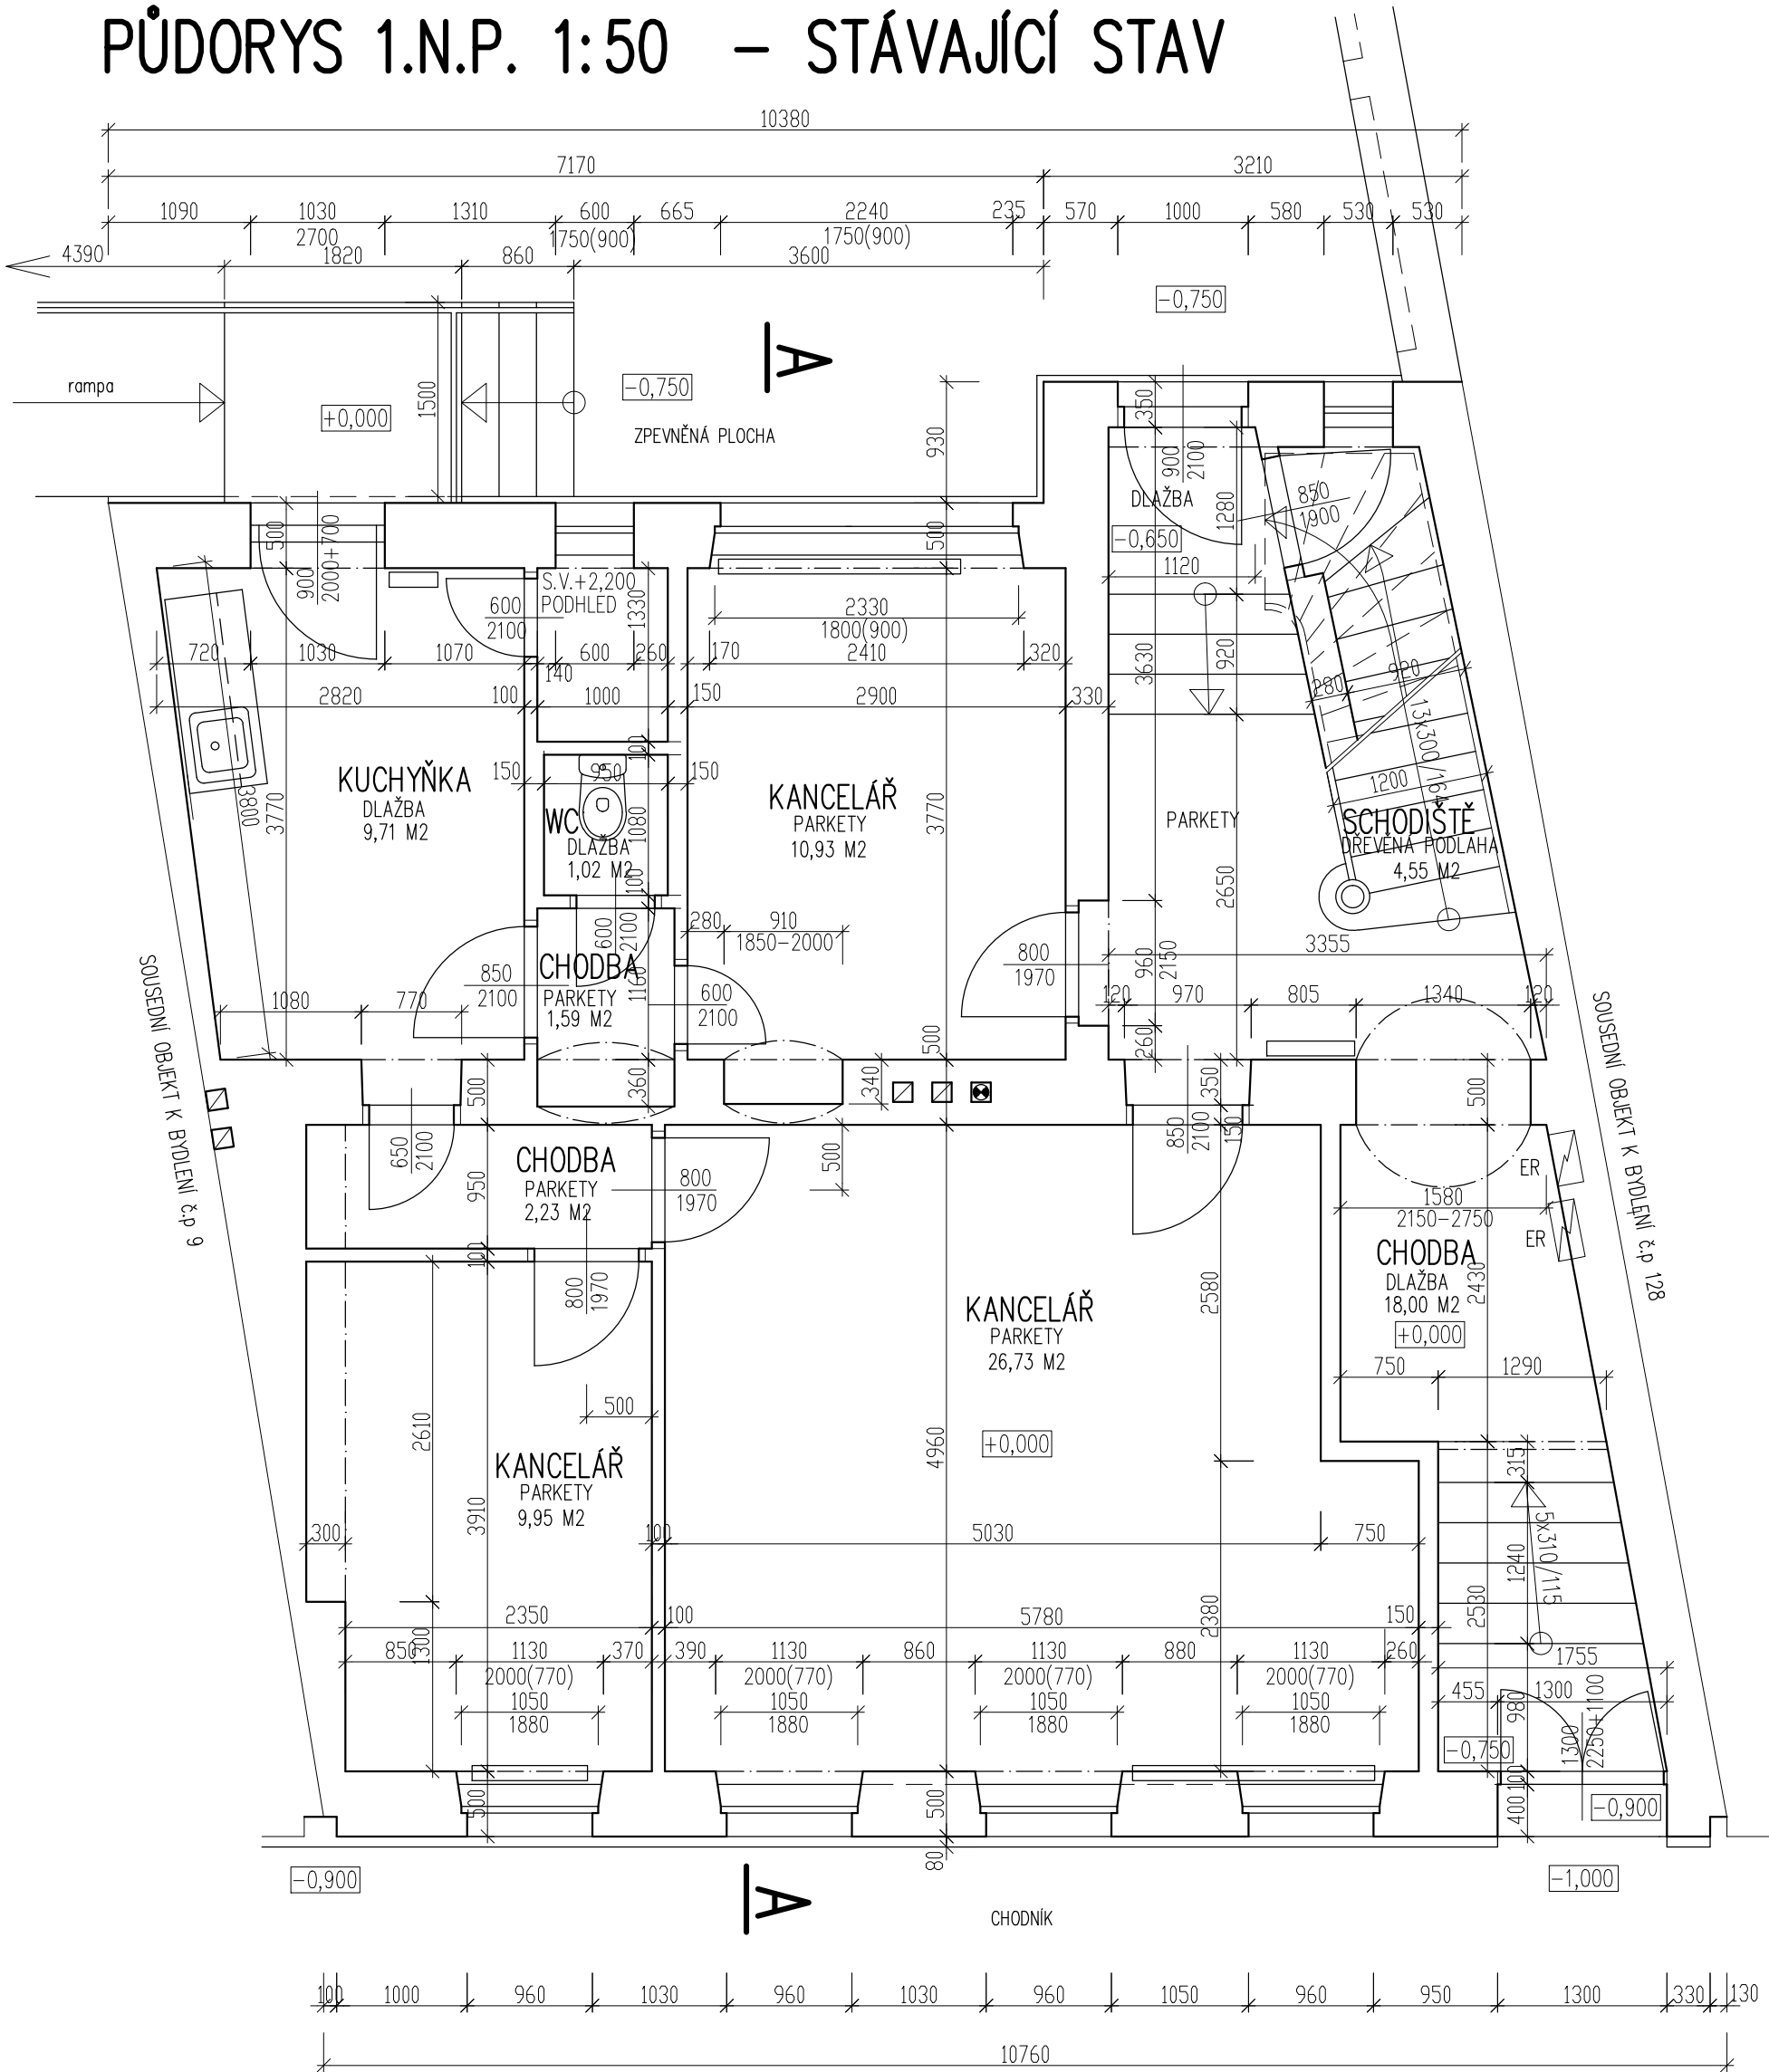

+0,00 = PODLAHA 1.N.P.

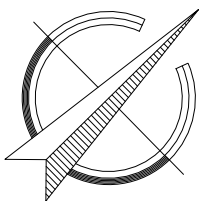

ODP. PROJEKTANT	VYPRACOVAL	KRESLIL	Ing. Jiří Hnízdl PROJEKTOVÁ ČINNOST VE VÝSTAVBĚ JASANOVÁ 1064, 67401 TŘEBÍČ KANCELÁŘ: KARLOVO NÁM. 50/61 67401 TŘEBÍČ, TEL. 728966753 IČ 127 34 411	
ING. JIŘÍ HNÍZDIL	ING. JIŘÍ HNÍZDIL	ING. JIŘÍ HNÍZDIL		
MÍSTO: Parc.č. st. 1633, k.ú. TŘEBÍČ, KOMENSKÉHO NÁM. 370/12, 67401 TŘEBÍČ			FORMÁT	2 A4
INVESTOR: MĚSTO TŘEBÍČ, KARLOVO NÁM. 104/55, 67401 TŘEBÍČ			DATUM	01/2021
NÁZEV STAVBY:			STUPEŇ	PROJEKTOVÉ PODKLADY
STAVEBNÍ OPRAVY DOMU NA KOMENSKÉHO			ZAK. Č.	21/20
NÁMĚSTÍ č.p. 370/12 V TŘEBÍČI				
PROJEKTOVÉ PODKLADY				
OBSAH VÝKRESU: D.1.1 ARCHITEKTONICKO-STAVEBNÍ ŘEŠENÍ			MĚŘÍTKO:	VÝKRES Č.:
PŮDORYS 1.N.P. – STÁVAJÍCÍ STAV			1:50	D.1.1.3