


PŮDORYS 2.N.P. 1:50 – NOVÝ STAV

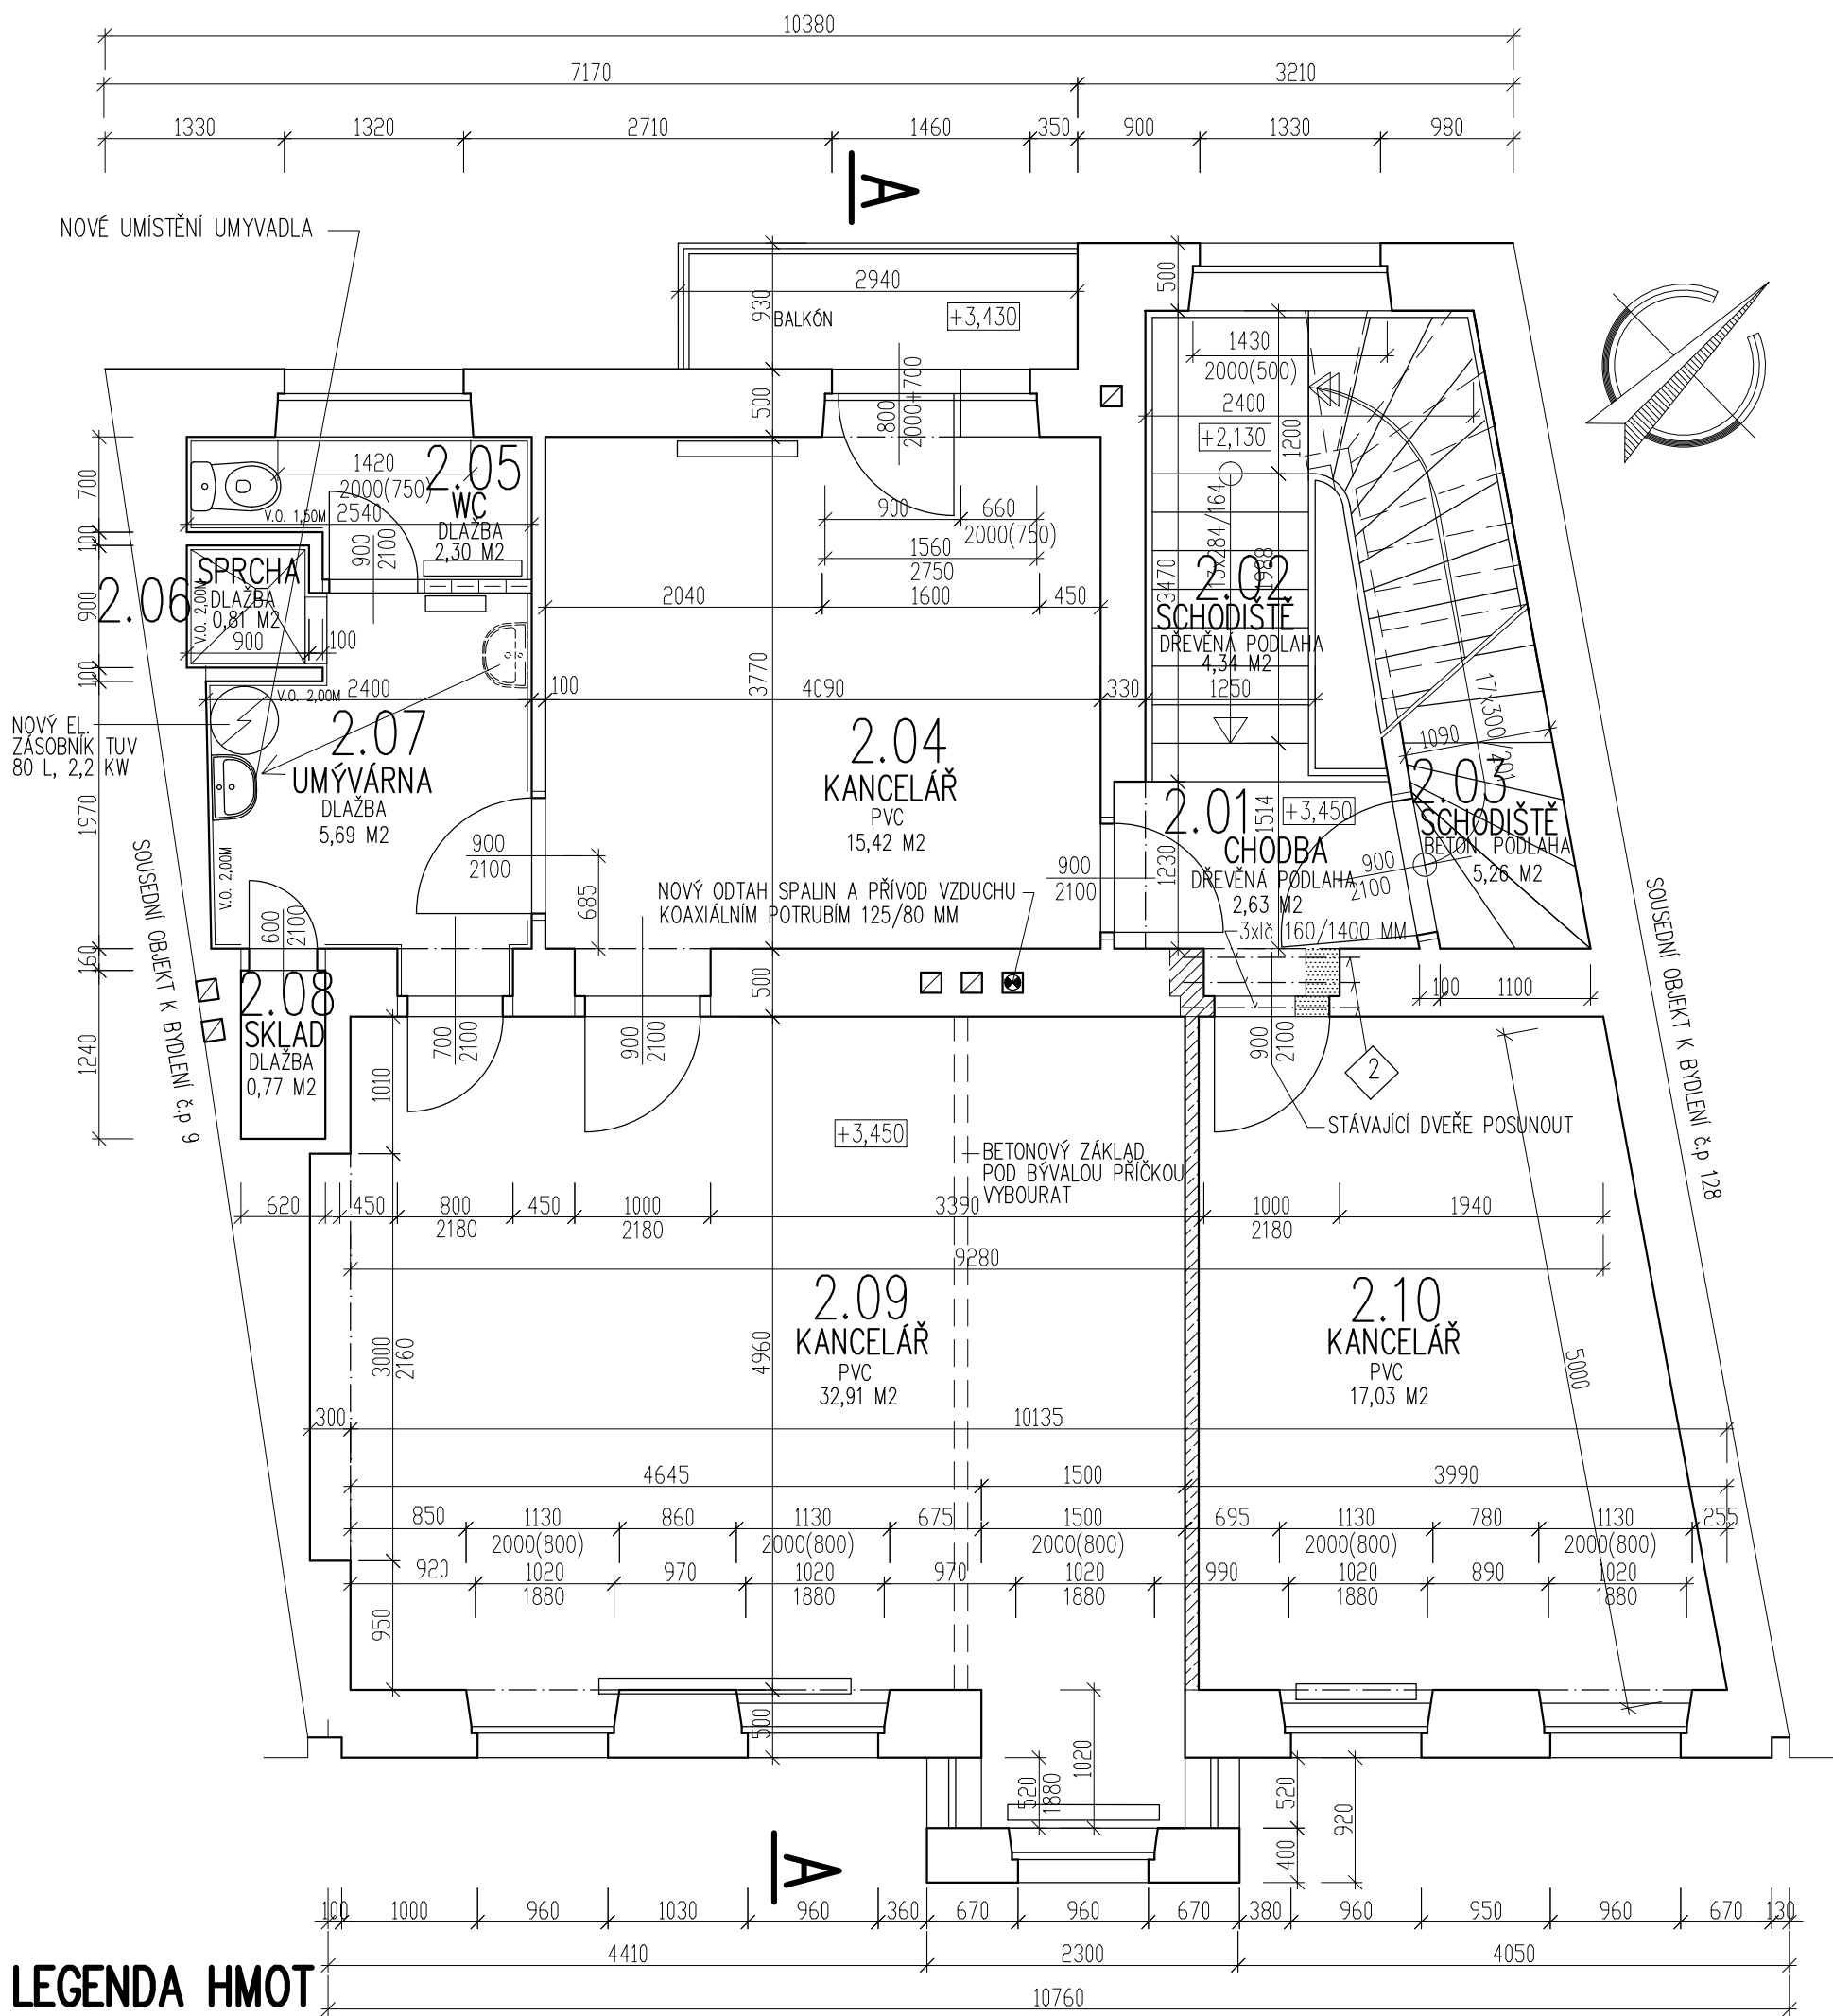

LEGENDA HMOT

- DOZDÍVKY Z CÍHEL PÁLENÝCH PŘÍČNĚ DĚROVANÝCH PEVNOST P10 S VÝPLNÍ DUTIN MINERÁLNÍ VATOU NA TL. ZDIVA DLE PŮVODNÍCH STĚN, VYZDĚNÍ NA LEPÍCÍ MALTU,
- PŘÍČKY SÁDROKARTONOVÉ DVOJITÉ S IZOLACÍ TL. 100 MM
- STÁVAJÍCÍ ZDIVO
- VYBOURANÉ ZDIVO

POZNÁMKY:

- NOVÉ PODLAHY Z PVC BUDOU V MÍSTNOSTECH 2.04, 2.09, 2.10
- NOVÉ PODLAHY Z DLAŽBY BUDOU V MÍSTNOSTECH 2.05, 2.07, 2.08
- STÁVAJÍCÍ PVC A PARKETY V MÍSTNOSTECH S NOVOU PODLAHOU BUDOU ODSTRANĚNY
- DŘEVĚNÁ SCHODIŠTĚ BUDOU PONECHÁNA
- V MÍSTNOSTECH BUDE OPRÁVENA OMÍTKA STĚN A STROPŮ V ROZSAHU 50%, ODSTRANĚNY MALBY, OMÍTKY PŘEŠTUKOVÁNY A MÍSTNOSTI BUDOU NOVĚ VYMALOVÁNY
- V MÍSTNOSTECH 2.05 A 2.07 BUDOU PROVEDENY NOVÉ KERAMICKÉ OBKLADY STĚN
- STÁVAJÍCÍ OKNA BUDOU VYREGULOVÁNA A OPATŘENA KOVOTĚSEM
- STÁVAJÍCÍ DVEŘE BUDOU ZRENOVOVÁNY, OPATŘENY NOVÝMI ZÁMKY S KLIKAMI A NOVÝM NÁTĚREM
- DLAŽBA NA BALKONĚ BUDE PROVEDENA NOVĚ VČ. NOVÉ IZOLACE PROTI VODĚ

+0,00 = PODLAHA 1.N.P.

ODP. PROJEKTANT		VYPRACOVAL	KRESLIL	<div>Ing. Jiří Hnízdil</div> <div>PROJEKTOVÁ ČINNOST VE VÝSTAVBĚ JASANOVA 1064, 67401 TŘEBÍČ KANCELÁŘ: KARLOVO NÁM. 50/61 67401 TŘEBÍČ, TEL. 728966753 IČ 127 34 411</div>	
ING. JIŘÍ HNÍZDL		ING. JIŘÍ HNÍZDL	ING. JIŘÍ HNÍZDL		
MÍSTO: Parc.č. st. 1633, k.ú. TŘEBÍČ, KOMENSKÉHO NÁM. 370/12, 67401 TŘEBÍČ					
INVESTOR: MĚSTO TŘEBÍČ, KARLOVO NÁM. 104/55, 67401 TŘEBÍČ					
NÁZEV STAVBY:				FORMÁT	2 A4
STAVEBNÍ OPRAVY DOMU NA KOMENSKÉHO NÁMĚSTÍ č.p. 370/12 V TŘEBÍČ PROJEKTOVÉ PODKLADY				DATUM	01/2021
				STUPEŇ	PROJEKTOVÉ PODKLADY
				ZAK. Č.	21/20
OBSAH VÝKRESU: D.1.1 ARCHITEKTONICKO-STAVEBNÍ ŘEŠENÍ				MĚŘITKO:	VÝKRES Č.:
PŮDORYS 2.N.P. – NOVÝ STAV				1:50	D.1.1.11