



PŮDORYS 1.P.P. 1:50 – NOVÝ STAV

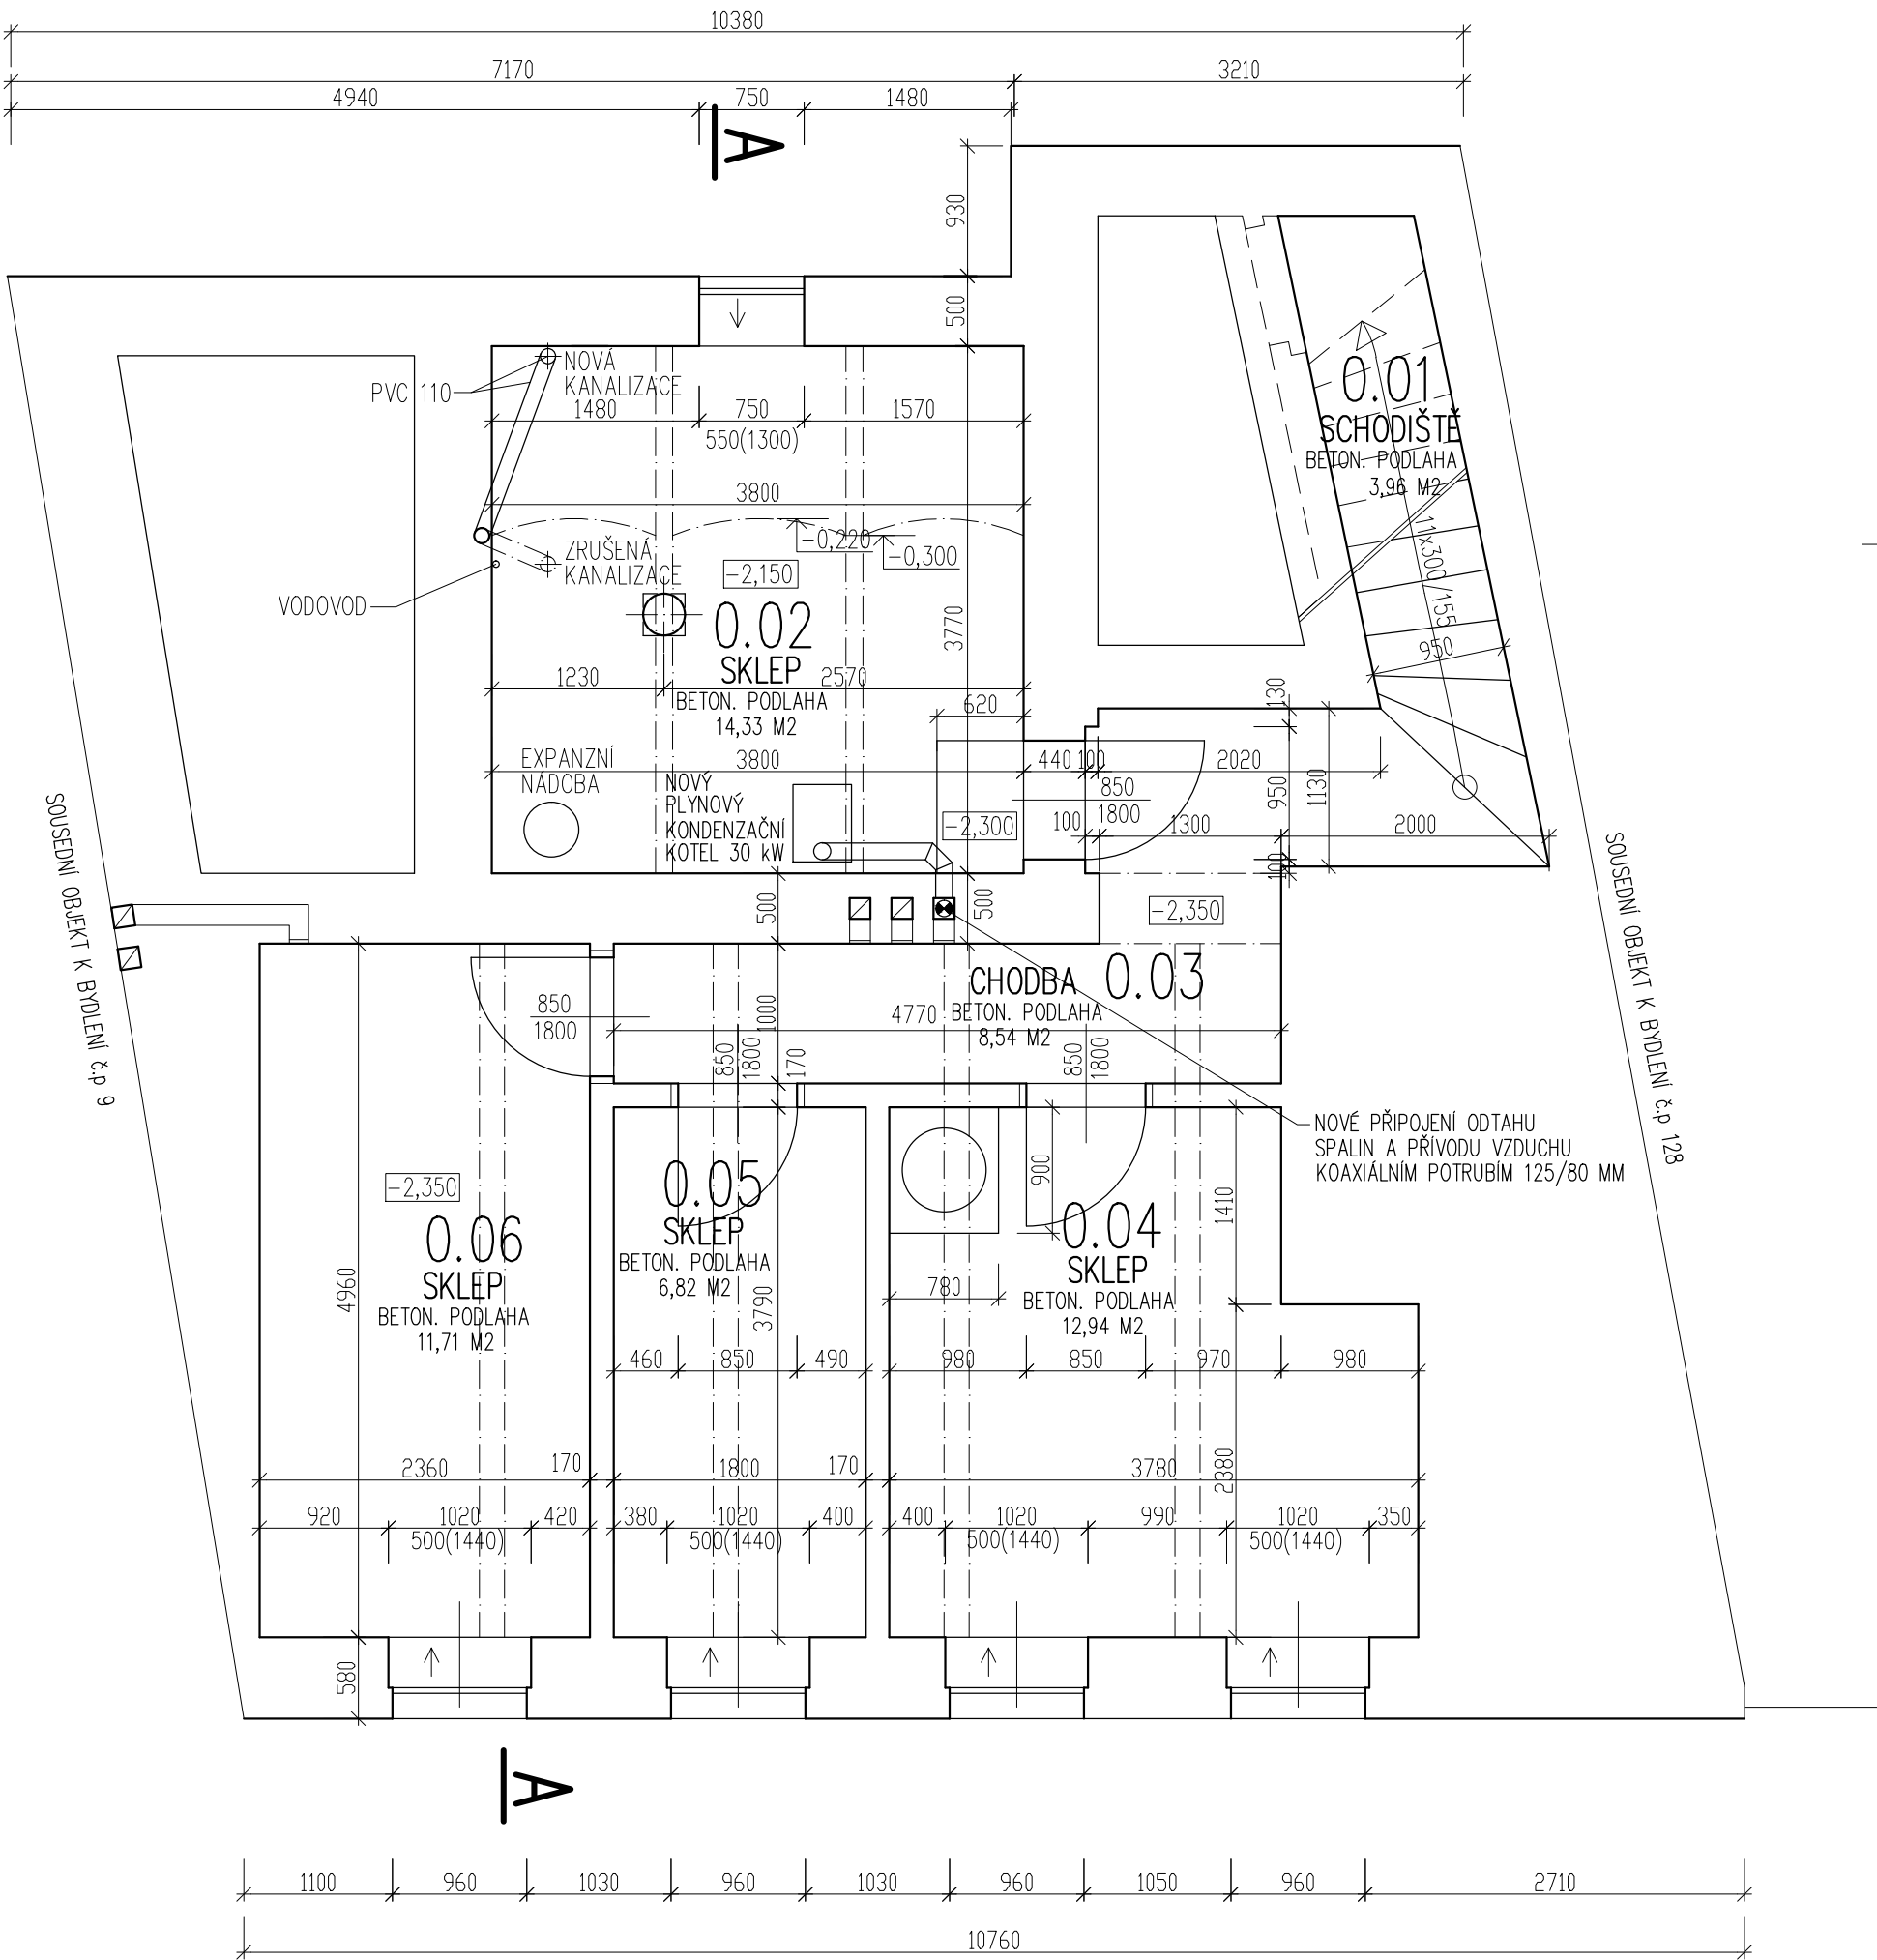

+0,00 = PODLAHA 1.N.P.

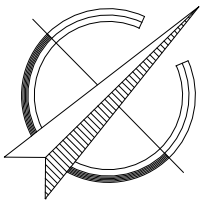

ODP. PROJEKTANT ING. JIŘÍ HNÍZDIL		VYPRACOVAL ING. JIŘÍ HNÍZDIL		KRESLIL ING. JIŘÍ HNÍZDIL		<div>Ing. Jiří Hnízdil</div> <div>PROJEKTOVÁ ČINNOST VE VÝSTAVBĚ JASANOVÁ 1064, 67401 TŘEBÍČ KANCELÁŘ: KARLOVO NÁM. 50/61 67401 TŘEBÍČ, TEL. 728966753 IČ 127 34 411</div>	
MÍSTO: Parc.č. st. 1633, k.ú. TŘEBÍČ, KOMENSKÉHO NÁM. 370/12, 67401 TŘEBÍČ							
INVESTOR: MĚSTO TŘEBÍČ, KARLOVO NÁM. 104/55, 67401 TŘEBÍČ							
NÁZEV STAVBY:						FORMÁT	2 A4
<div>STAVEBNÍ OPRAVY DOMU NA KOMENSKÉHO NÁMĚSTÍ č.p. 370/12 V TŘEBÍČI PROJEKTOVÉ PODKLADY</div>						DATUM	01/2021
						STUPEŇ	PROJEKTOVÉ PODKLADY
						ZAK. Č.	21/20
OBSAH VÝKRESU: D.1.1 ARCHITEKTONICKO-STAVEBNÍ ŘEŠENÍ						MĚŘÍTKO:	VÝKRES Č.:
PŮDORYS 1.P.P. – NOVÝ STAV						1:50	D.1.1.9