



PŮDORYS PŮDY A KROVU 1:50 – STÁVAJÍCÍ STAV

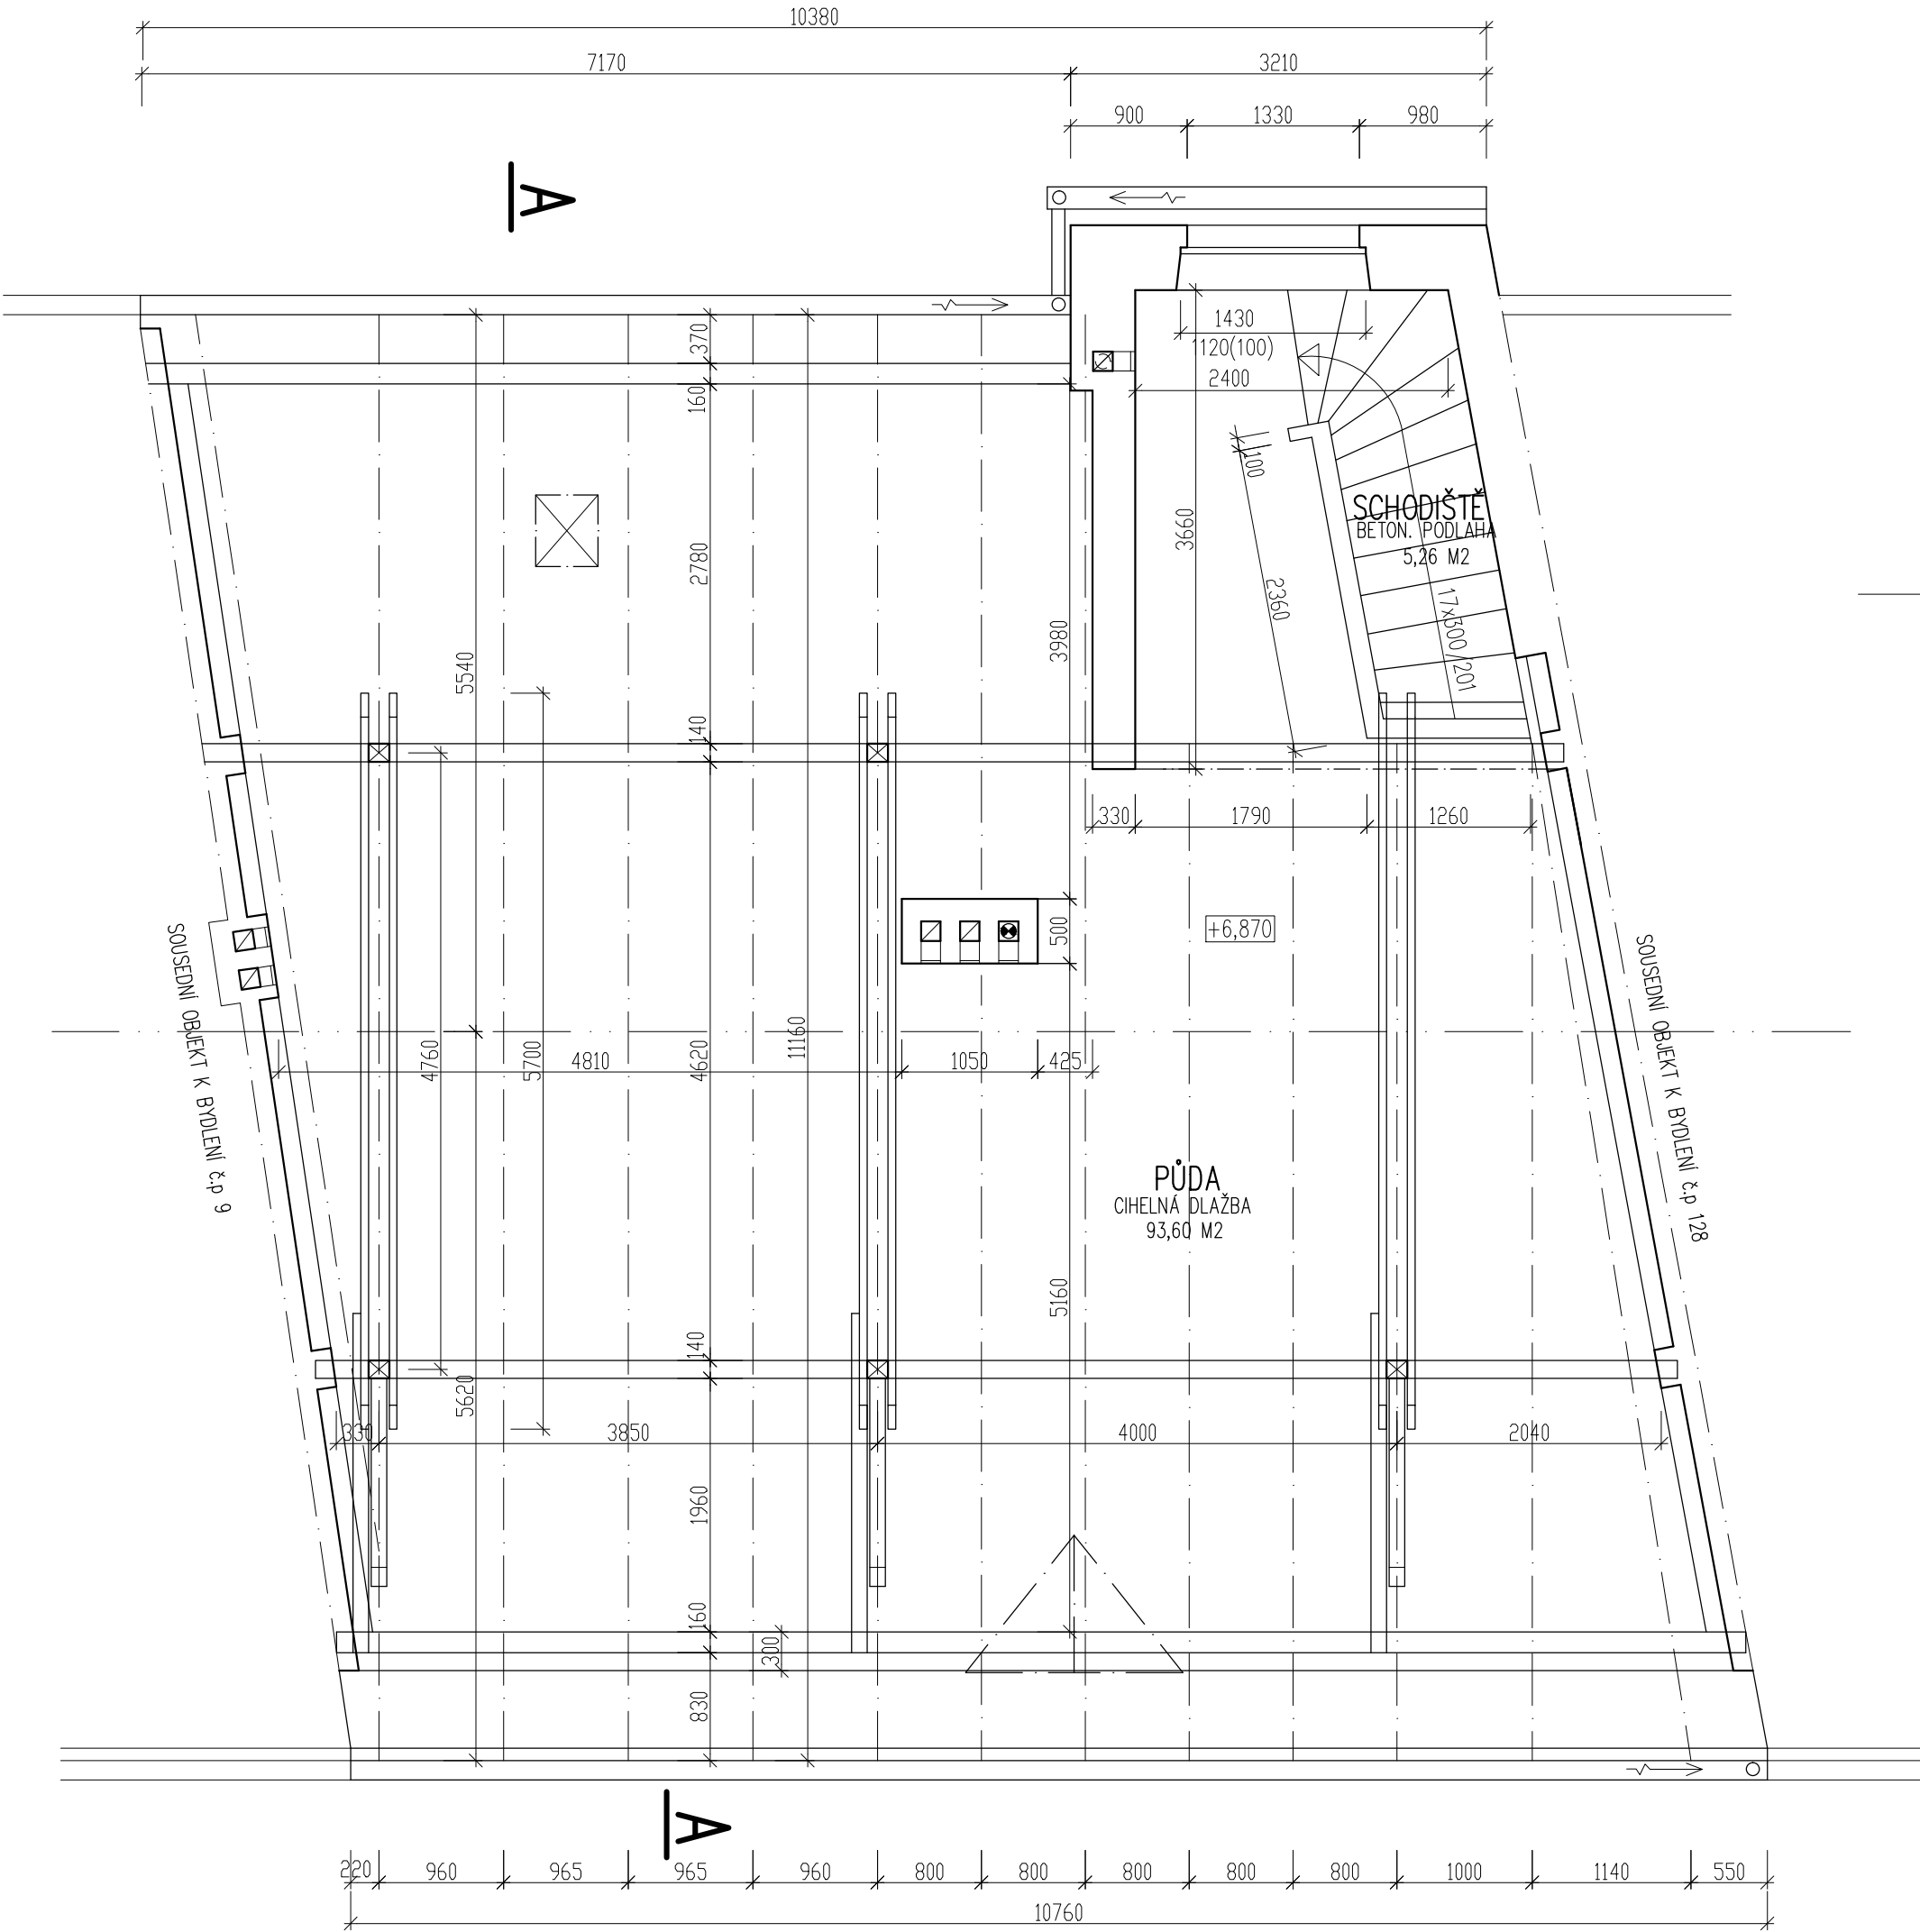

+0,00 = PODLAHA 1.N.P.

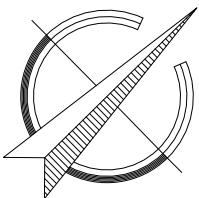

ODP. PROJEKTANT		VYPRACOVAL		KRESLIL		<div>Ing. Jiří Hnízdil</div> <div>PROJEKTOVÁ ČINNOST VE VÝSTAVBĚ JASANOVÁ 1064, 67401 TŘEBÍČ KANCELÁŘ: KARLOVO NÁM. 50/61 67401 TŘEBÍČ, TEL. 728966753 IČ 127 34 411</div>			
ING. JIŘÍ HNÍZDIL		ING. JIŘÍ HNÍZDIL		ING. JIŘÍ HNÍZDIL					
MÍSTO: Parc.č. st. 1633, k.ú. TŘEBÍČ, KOMENSKÉHO NÁM. 370/12, 67401 TŘEBÍČ									
INVESTOR: MĚSTO TŘEBÍČ, KARLOVO NÁM. 104/55, 67401 TŘEBÍČ									
NÁZEV STAVBY:						FORMÁT		2 A4	
<div>STAVEBNÍ OPRAVY DOMU NA KOMENSKÉHO NÁMĚSTÍ č.p. 370/12 V TŘEBÍČ</div> <div>PROJEKTOVÉ PODKLADY</div>						DATUM		01/2021	
						STUPEŇ		PROJEKTOVÉ PODKLADY	
						ZAK. Č.		21/20	
OBSAH VÝKRESU: D.1.1 ARCHITEKTONICKO-STAVEBNÍ ŘEŠENÍ						MĚŘITKO:		VÝKRES Č.:	
PŮDORYS PŮDY A KROVU – STÁVAJÍCÍ STAV						1:50		D.1.1.5	