


PŮDORYS 2.N.P. 1:50  
NAVRŽENÝ STAV

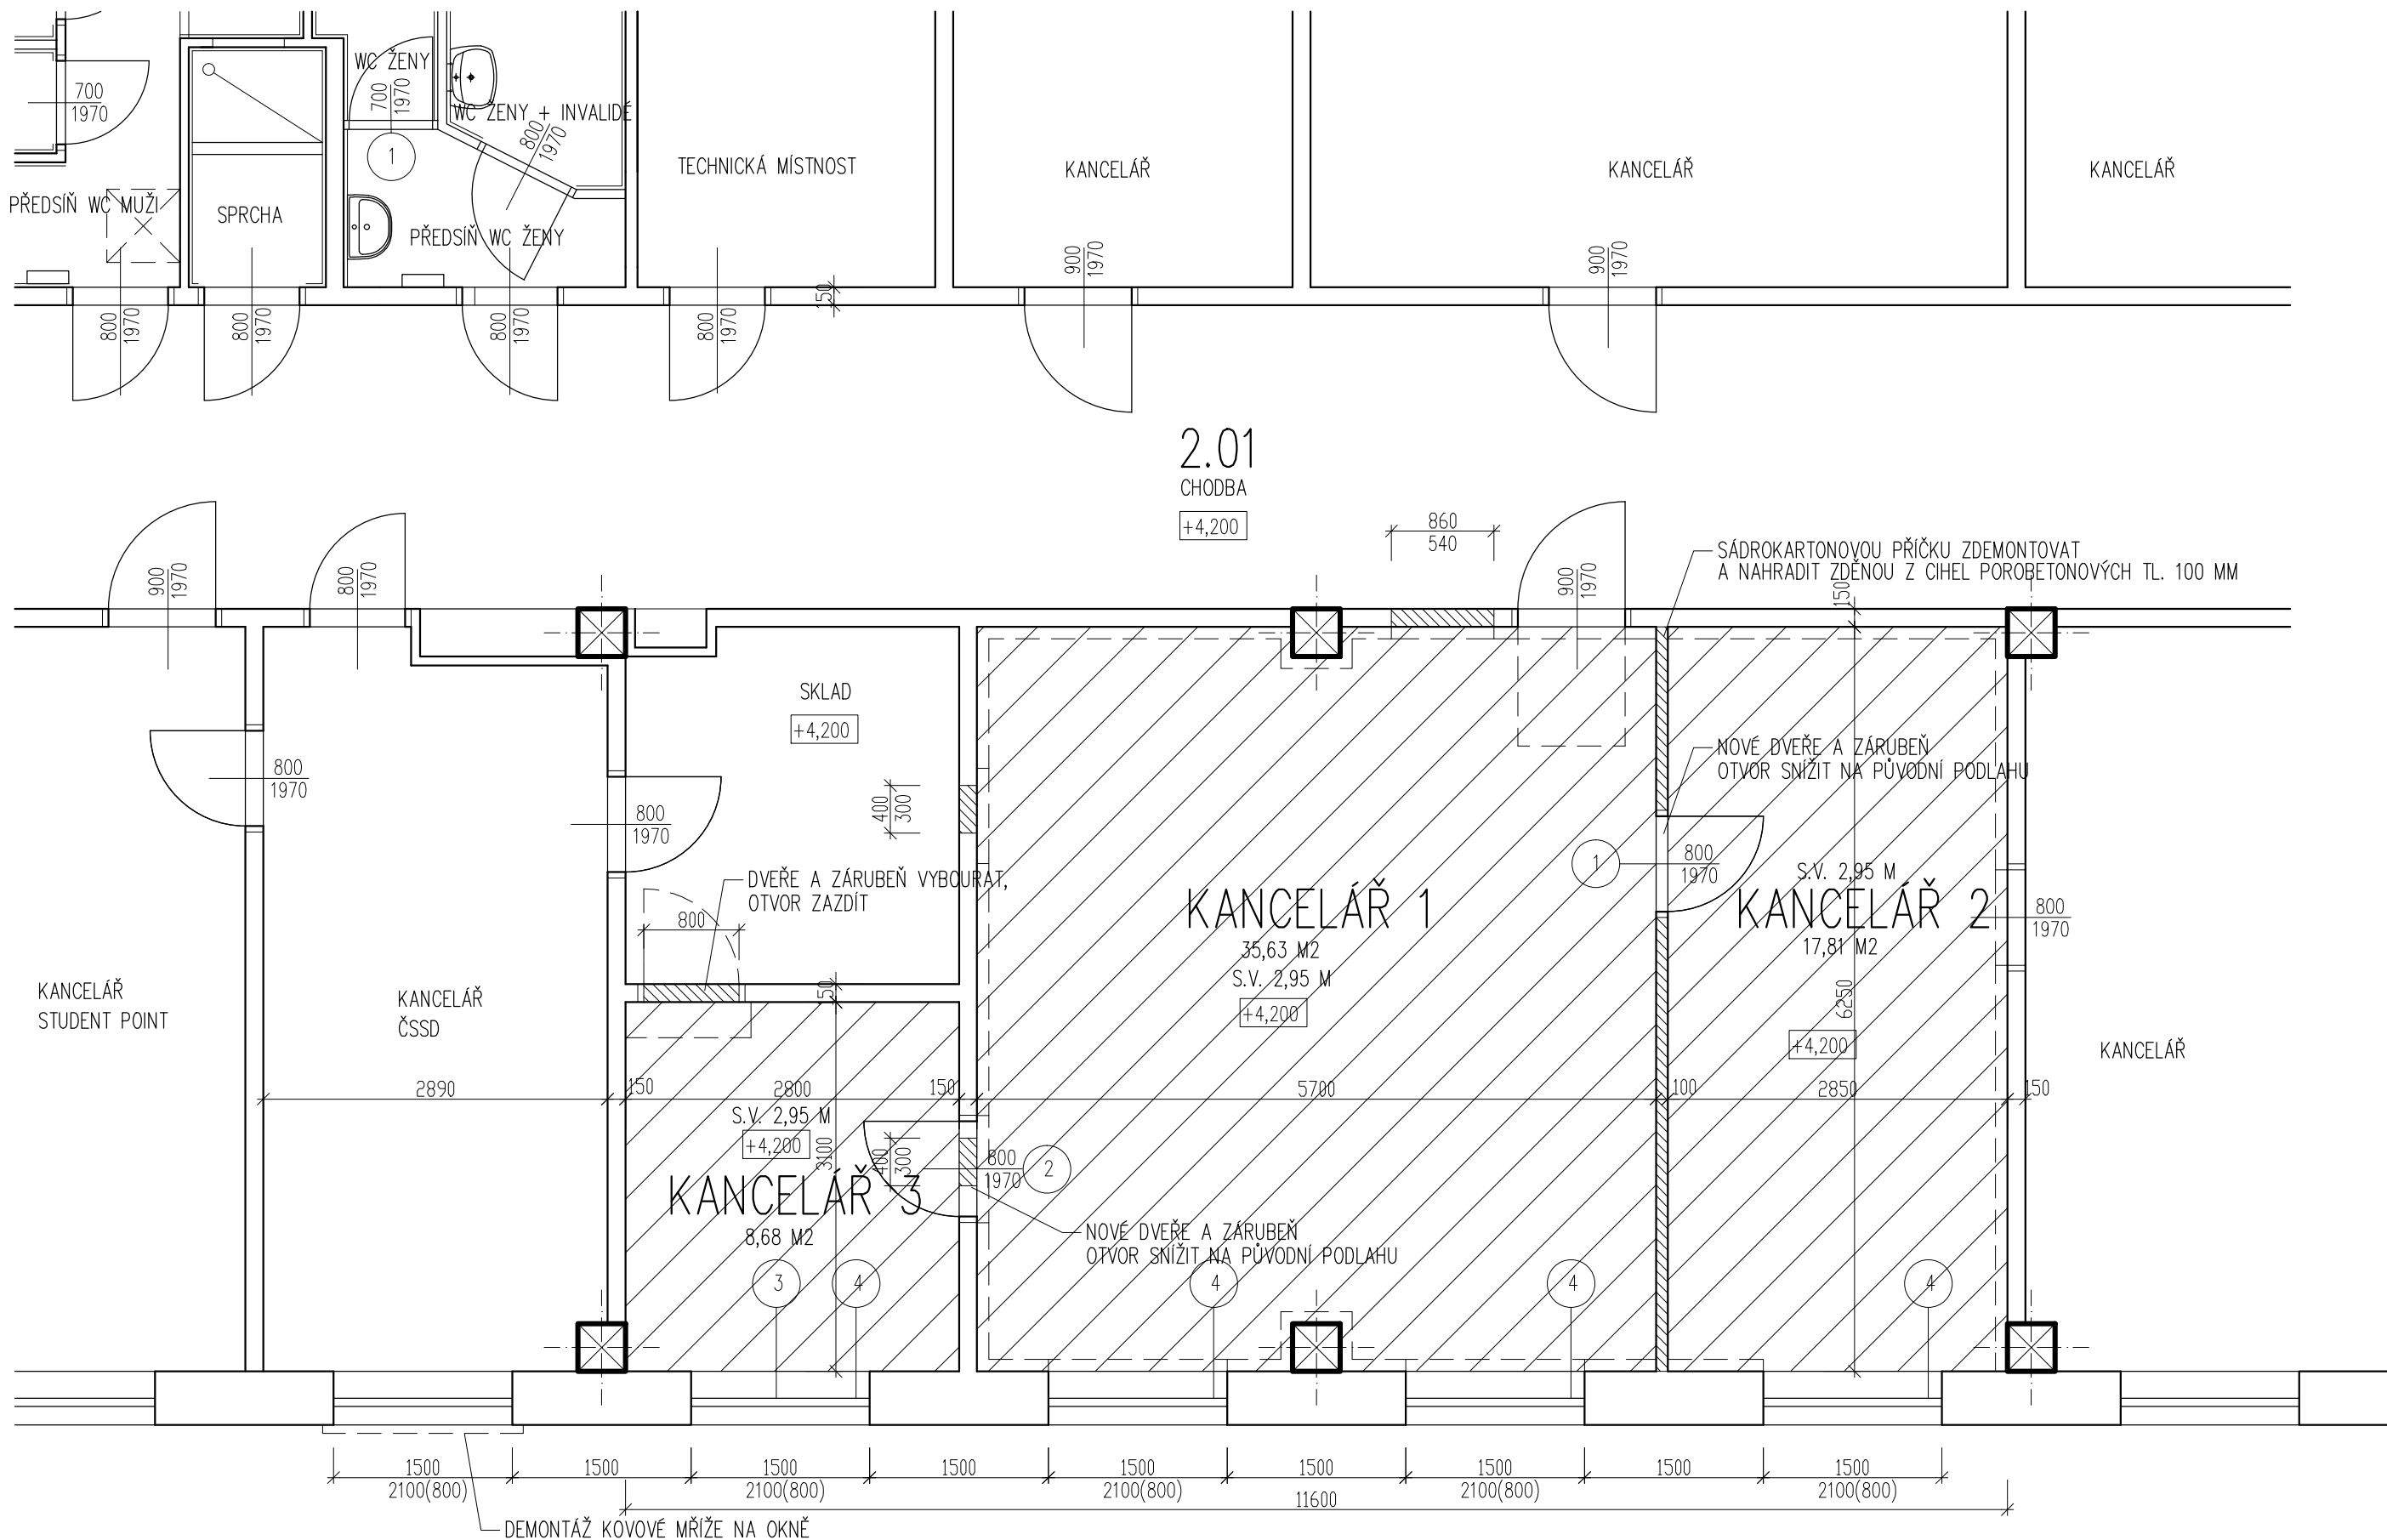


LEGENDA HMOT

- OPRAVOVANÉ MÍSTNOSTI
- STÁVAJÍCÍ PŘÍČKY ZDĚNÉ
- DOZDĚNÍ A NOVÉ PŘÍČKY Z CIHEL POROBETONOVÝCH + LEPIDLO

POZNÁMKY:

- V DOTČENÝCH 3 MÍSTNOSTECH KANCELÁŘÍ BUDOU ODSTRANĚNY:
  - 1. ZDOVOJENÉ PODLAHY Z DŘEVOTŘÍSKOVÝCH DESEK TL. 4 CM V RASTRU 60/60 CM + NOSNÁ KONSTRUKCE VČETNĚ PODLAHOVIN Z KOBERCŮ
  - 2. HLINIKOVÉ PERFOROVANÉ KAZETOVÉ PODHLEDY V RASTRU 60/60 CM VČ. KOVOVÉ NOSNÉ KONSTRUKCE
  - 3. HLINIKOVÉ PERFOROVANÉ LAMELOVÉ STĚNOVÉ OBKLADY A OBKLADY STĚN Z LAMINOVANÝCH DŘEVOTŘÍSKOVÝCH DESEK
  - 4. VEŠKERÉ EL. INSTALACE – KABELY, OSVĚTLOVACÍ TĚLESA, VÝPINAČE, ZÁSUVKY, POŽÁRNÍ HLÁSIČE A SLABOPROUDÉ VEDENÍ
- PODLAHY PO ODSTRANĚNÍ ZDOVOJENÝCH PODLAH BUDOU PODLAHY OPRAVENY, VYSTĚRKOVÁNY A OPATŘENY KOBERCEM, + DŘEVĚNÉ LIŠTY
  - OMÍTKY STĚN BUDOU VYSPRÁVENY V 50% PLOŠE A OPATŘENY VÝMALBOU
  - OMÍTKY STROPŮ BUDOU VYSPRÁVENY V 100% PLOŠE A OPATŘENY VÝMALBOU
  - NOVÉ DVEŘE A OKNA – VIZ VÝPISY VÝROBKŮ
  - V MÍSTNOSTECH BUDE PROVEDENA NOVÁ ELEKTROINSTALACE – VIZ SAMOSTATNÁ ČÁST TOHOTO PROJEKTU

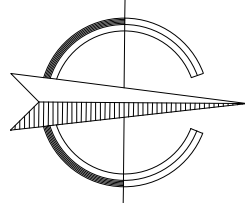

+0,00 = STÁVAJÍCÍ PODLAHA 1.N.P.

ODP. PROJEKTANT	VYPRACOVAL	KRESLIL	<div>Ing. Jiří Hnízdl</div> <div>PROJEKTOVÁ ČINNOST VE VÝSTAVBĚ</div> <div>JASANOVA 1064</div> <div>KANCELÁŘ: KARLOVO NÁM. 61/50</div> <div>67401 TŘEBÍČ, TEL. 728966753</div> <div>IČ 127 34 411</div>	
ING. JIŘÍ HNÍZDL	ING. JIŘÍ HNÍZDL	ING. JIŘÍ HNÍZDL		
MÍSTO: KOMENSKÉHO NÁM. 137/9 TŘEBÍČ, parc.č.st. 5592, k.ú. TŘEBÍČ		OKRES: TŘEBÍČ		
INVESTOR: MĚSTO TŘEBÍČ, KARLOVO NÁM. 140/55, 674 01 TŘEBÍČ				
NÁZEV STAVBY:			FORMÁT	3 A4
<div>OPRAVA KANCELÁŘÍ VE 2.N.P.</div> <div>AUTOBUSOVÉHO NÁDRAŽÍ TŘEBÍČ</div> <div>DOKUMENTACE PRO PROVÁDĚNÍ STAVBY</div>			DATUM	10/2020
			STUPEŇ	DPS
			ZAK. Č.	22/20
OBSAH VÝKRESU: D.1.1 ARCHITETONICKO-STAVEBNÍ ŘEŠENÍ			MĚŘÍTKO:	VÝKRES Č.:
PŮDORYS 2.N.P. – NAVRŽENÝ STAV			1:50	D.1.1.2