



PŮDORYS 2.N.P. 1:50
STÁVAJÍCÍ STAV

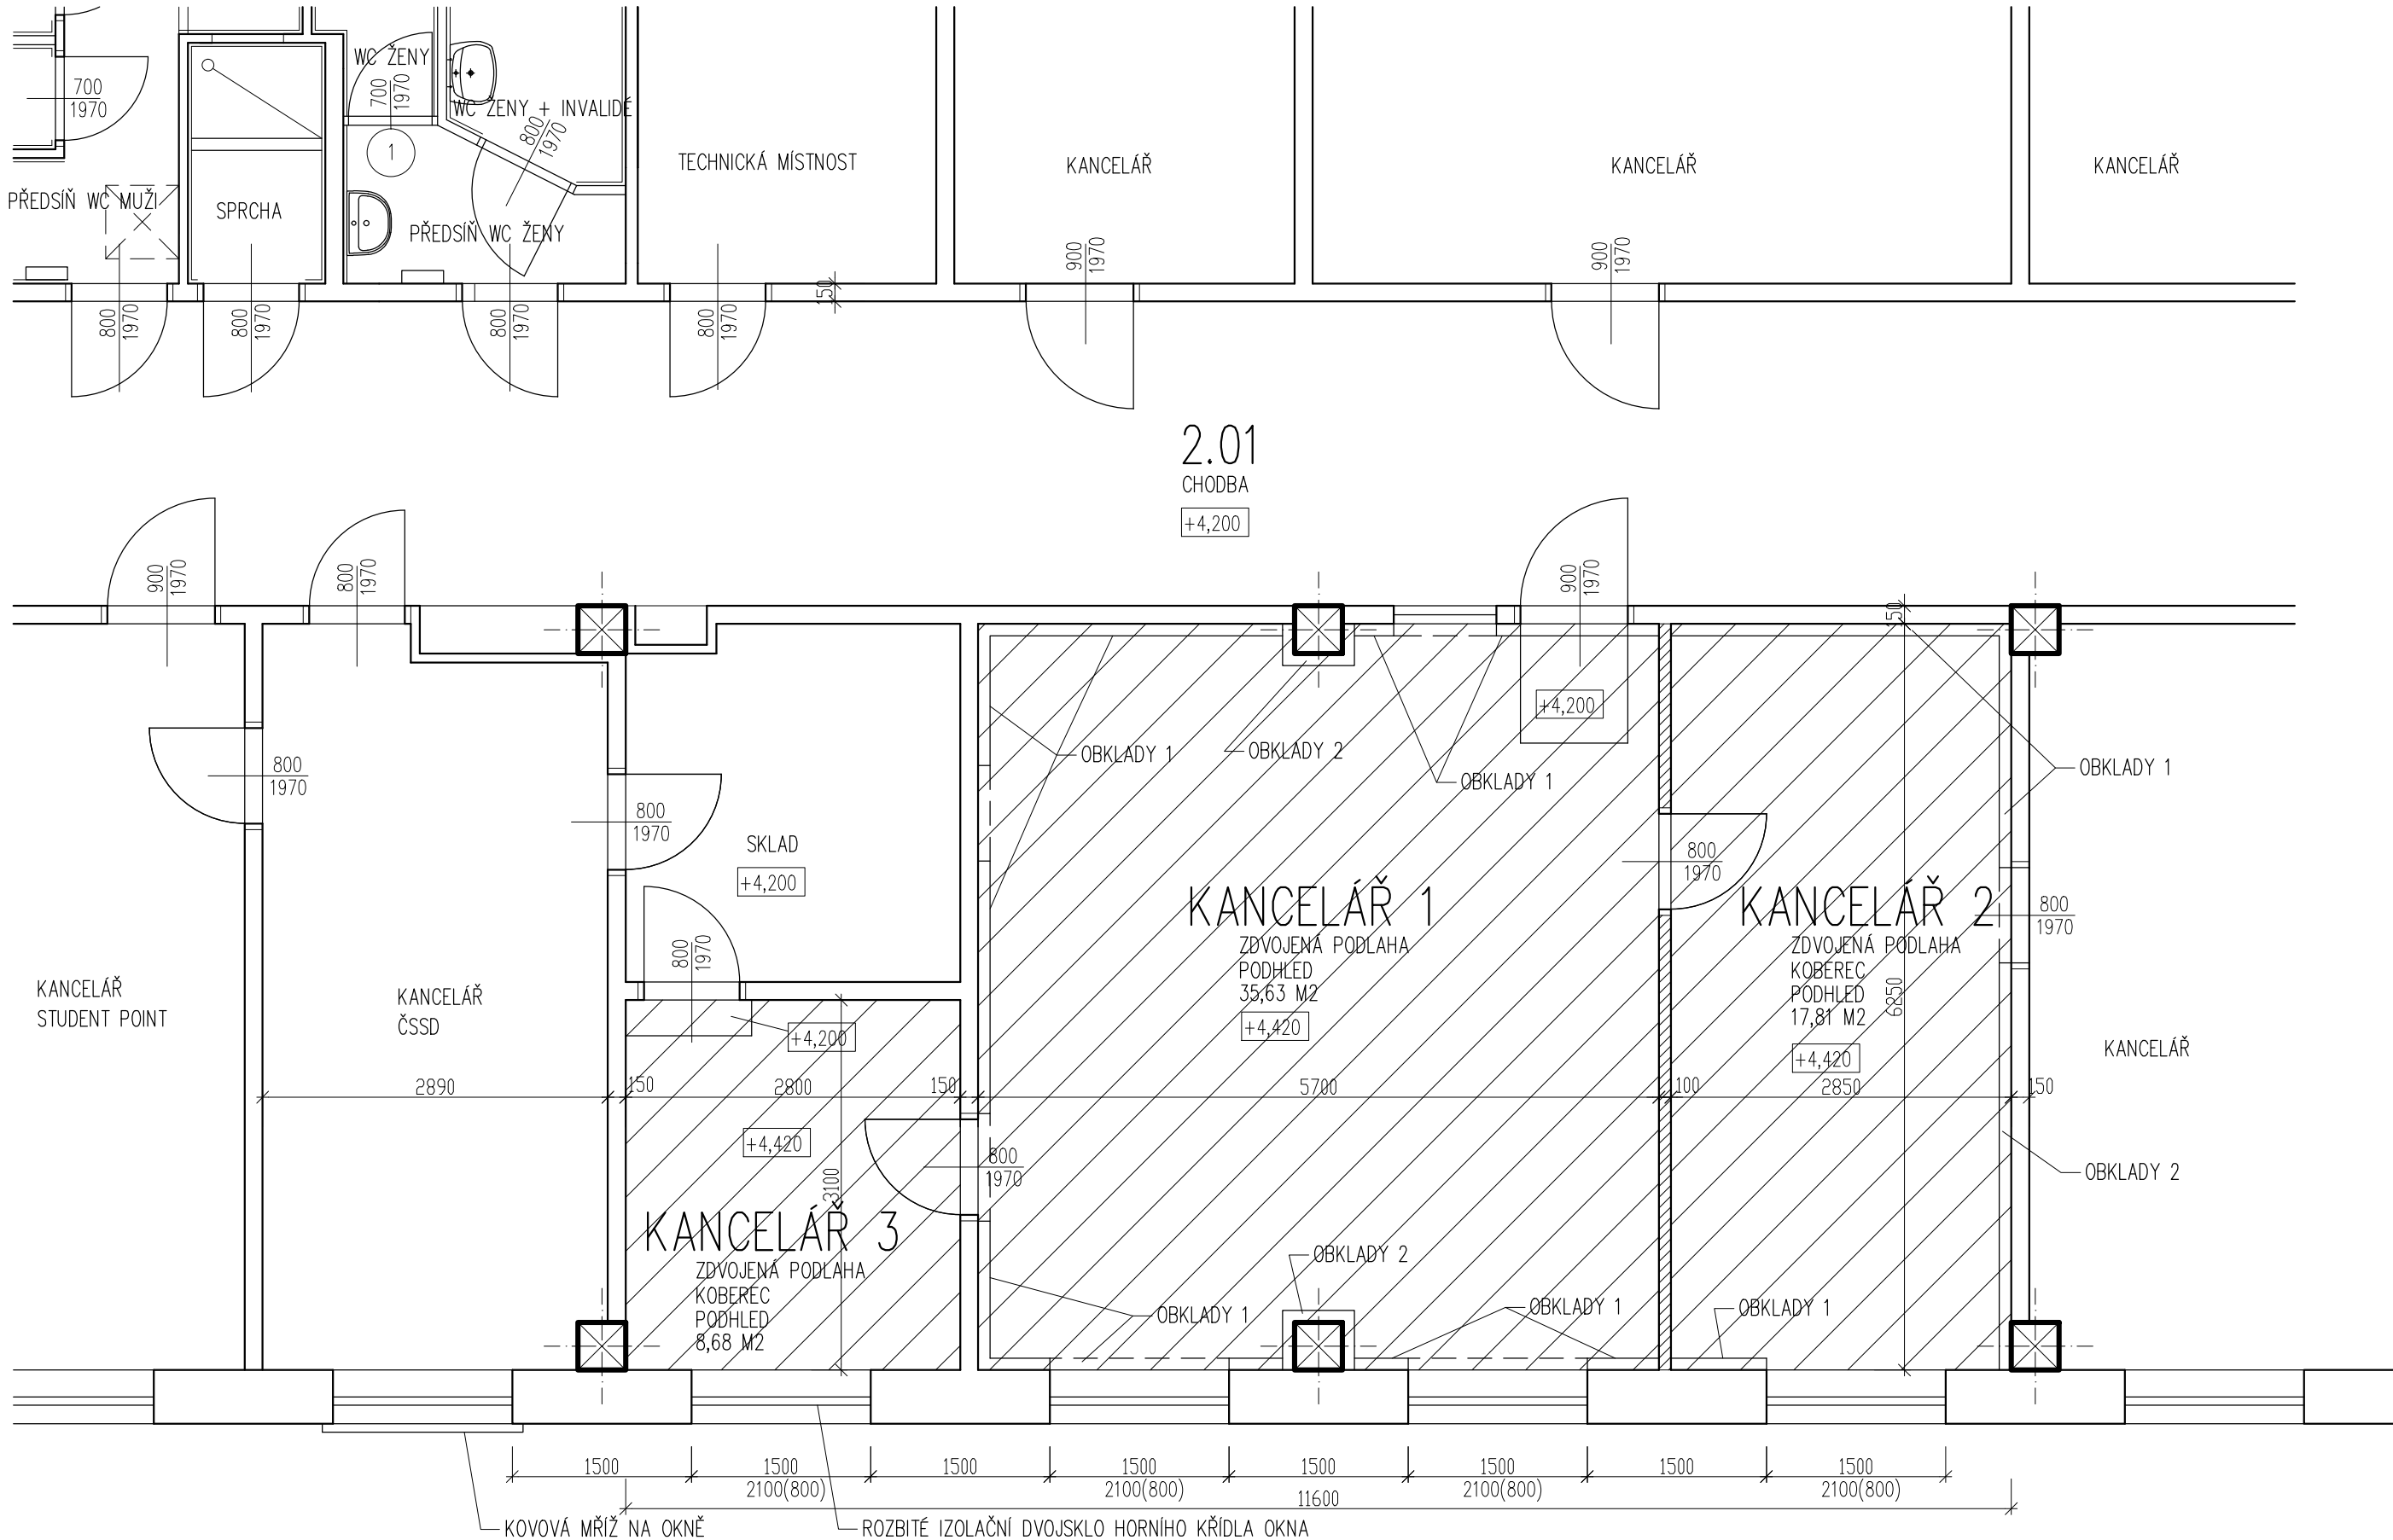

LEGENDA HMOT

- OPRAVOVANÉ MÍSTNOSTI
- PŘÍČKY ZDĚNÉ
- PŘÍČKY SÁDROKARTONOVÉ

ZDVOJENÉ PODLAHY – DŘEVOTŘÍSKOVÉ DESKY V RASTRU 60/60 CM, TL. 4 CM
NOSNÉ KOVOVÉ SLOUPKY
PODHLÉDY – HLINÍKOVÉ PODHLÉDY PERFOROVANÉ 60/60 CM, KOVOVÝ NOSNÝ RAM
OBKLADY 1 – LAMELOVÉ HLINÍKOVÉ PERFOROVANÉ OBKLADY
OBKLADY 2 – LAMINOVANÉ DŘEVOTŘÍSKOVÉ OBKLADY

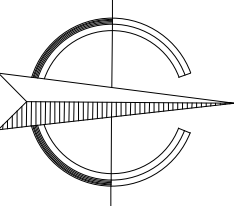

+0,00 = STÁVAJÍCÍ PODLAHA 1.N.P.

ODP. PROJEKTANT	VYPRACOVAL	KRESLIL	<div>Ing. Jiří Hnízdil</div> <div>PROJEKTOVÁ ČINNOST VE VÝSTAVBĚ</div> <div>JASANOVA 1064</div> <div>KANCELÁŘ: KARLOVO NÁM. 61/50</div> <div>67401 TŘEBÍČ, TEL. 728966753</div> <div>IČ 127 34 411</div>	
ING. JIŘÍ HNÍZDIL	ING. JIŘÍ HNÍZDIL	ING. JIŘÍ HNÍZDIL		
MÍSTO: KOMENSKÉHO NÁM. 137/9 TŘEBÍČ, parc.č.st. 5592, k.ú. TŘEBÍČ OKRES: TŘEBÍČ				
INVESTOR: MĚSTO TŘEBÍČ, KARLOVO NÁM. 140/55, 674 01 TŘEBÍČ				
NÁZEV STAVBY:			FORMÁT	3 A4
OPRAVA KANCELÁŘÍ VE 2.N.P. AUTOBUSOVÉHO NÁDRAŽÍ TŘEBÍČ DOKUMENTACE PRO PROVÁDĚNÍ STAVBY			DATUM	10/2020
			STUPEŇ	DPS
			ZAK. Č.	22/20
OBSAH VÝKRESU: D.1.1 ARCHITEKTONICKO-STAVEBNÍ ŘEŠENÍ			MĚŘÍTKO:	VÝKRES Č.:
PŮDORYS 2.N.P. – STÁVAJÍCÍ STAV			1:50	D.1.1.4