


PŮDORYS 2.N.P. 1:50
NAVRŽENÝ STAV

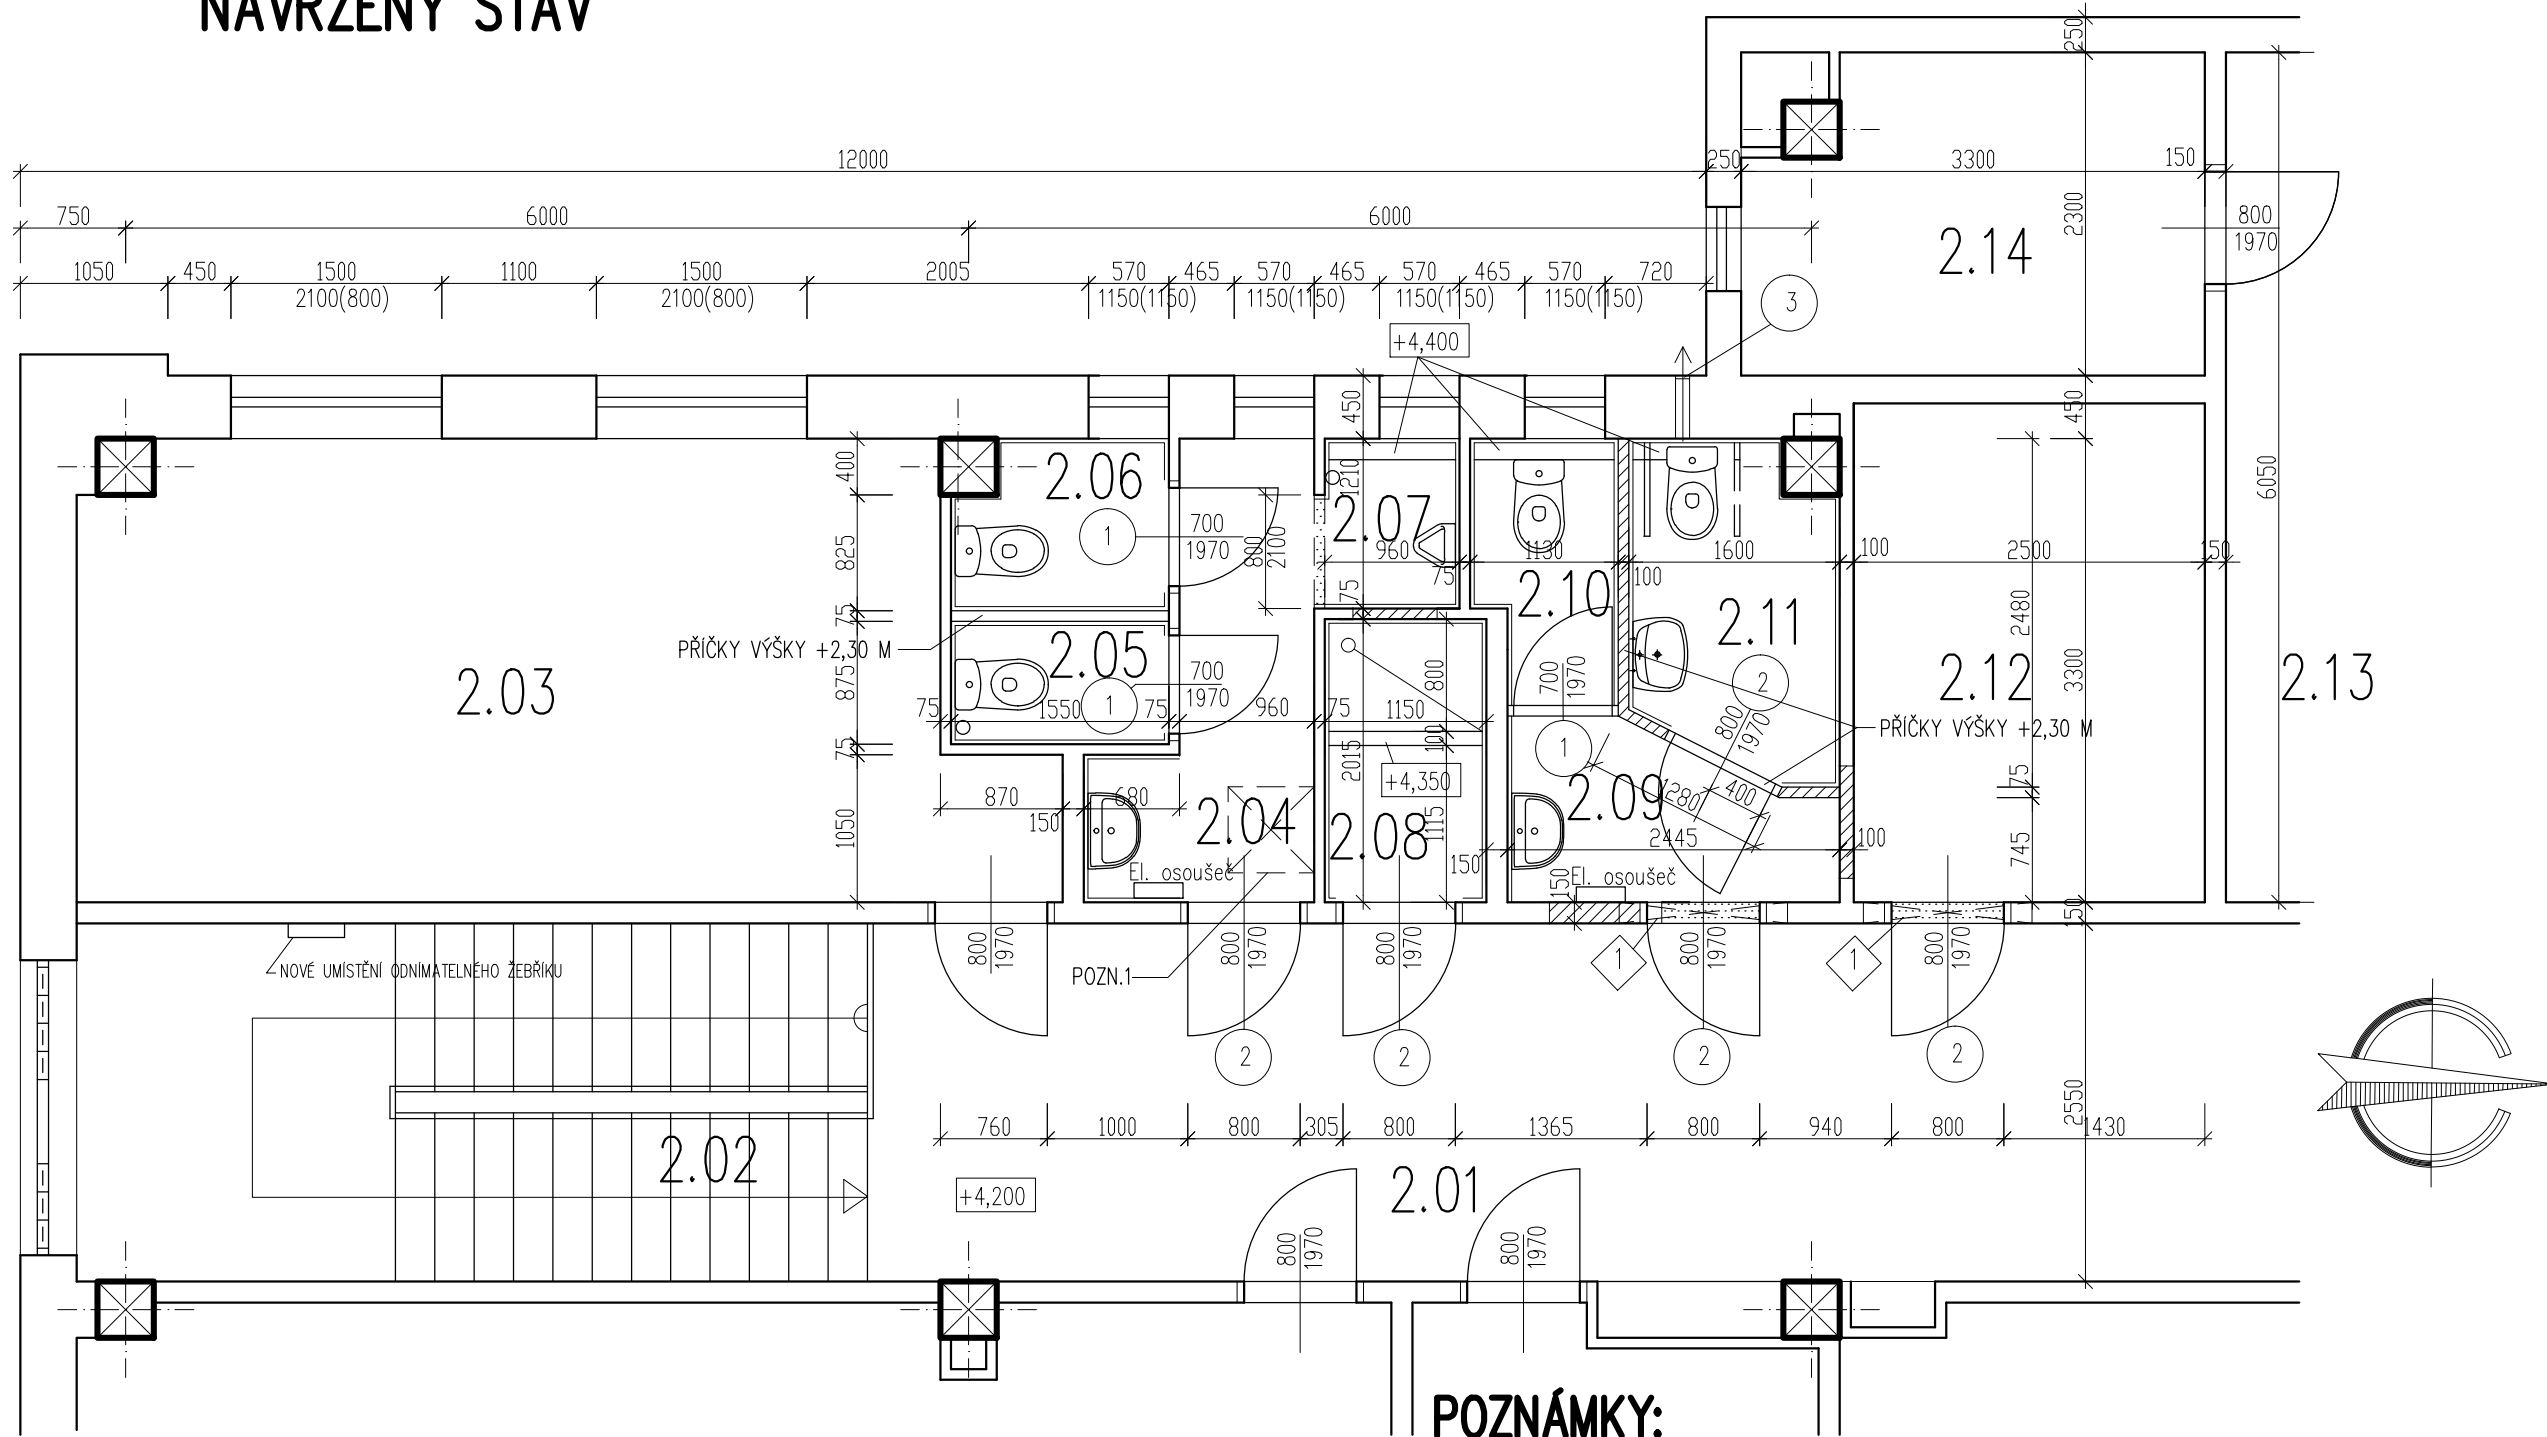

POZN.1: STÁVAJÍCÍ VÝLEZ NA STŘECHU PONECHÁN, V PODHLEDU NOVÝ ZATEPLENÝ POKLOP,
PŘÍSTUP STÁVAJÍCÍM ODNÍMATELNÝM ŽEBŘÍKEM, JEHO NOVÉ UMÍSTĚNÍ NA STĚNĚ NA PODESTĚ SCHODIŠTĚ.

POZNÁMKY:

- BUDOU VYBOURÁNY NĚKTERÉ OTVORY V PŘÍČKÁCH PRO NOVÉ DVEŘE, U PŘEMÍSTĚNÝCH DVEŘÍ SE VYBOURAJÍ JEJICH DVEŘNÍ ZÁRUBNĚ
- BUDOU VYBOURÁNY DLAŽBY, OBKLADY, DEMONTOVÁNY ZAŘÍZOVACÍ PŘEDMĚTY ZTI A NAHRAZENY NOVÝMI
- BUDOU VYSTAVĚNY NOVÉ PŘÍČKY A DOZDĚNÝ OTVORY PO ZRUŠENÝCH DVEŘÍCH Z CIHEL POROBETONOVÝCH NA TL. 75 A 100 MM
- PROVEDE SE NOVÝ SNIŽENÝ PODHLED Z DESEK SDK VODĚODOLNÝCH VE VÝŠCE 2,60 M NAD PODLAHOU
- KANALIZAČNÍ LEŽATÉ ODPAKŇÍ POTRUBÍ OD WC ŽENY A INVALIDNÍ BUDE PŘI PODLAŽE OPATŘENO OBKLADEM PRŮŘEZU 200/200 MM Z DESEK SDK VODĚODOLNÝCH S KERAMICKÝM OBKLADEM
- NOVÉ ZAŘÍZOVACÍ PŘEDMĚTY BUDOU NAPOJENY NA ODPADNÍ A VODOVODNÍ POTRUBÍ
- PROVEDE SE OPRAVA OMÍTEK V ROZSAHU 30 % A NOVÁ VÝMALBA STĚN
- BUDE PROVEDENA NOVÁ ELEKTROINSTALACE VČ. OSVĚTLENÍ A OSAZENÍ ODTAHOVÝCH EL. VENTILÁTORŮ
- BUDE PROVEDENA OPRAVA VYTÁPĚNÍ – OTOPNÁ TĚLESA S ROZVODY S NAPOJENÍM NA STÁVAJÍCÍ ROZVOD
- BUDOU VYMĚNĚNY VŠECHNY DVEŘE ZA NOVÉ, ČÁSTEČNĚ I NOVÉ KOVOVÉ DVEŘNÍ ZÁRUBNĚ
- DVEŘE NA WC INVALIDNÍ BUDOU OPATŘENY ZVONČÍKEM PRO VOZÍČKÁŘE


LEGENDA MÍSTNOSTÍ

ČÍSLO MÍSTN.	NÁZEV MÍSTNOSTI	PLOCHA m ²	PODLAHA	POZNÁMKA
2.01	CHODBA	47,43	KERAM. DLAŽBA	
1.02	SCHODIŠTĚ	14,36	KERAM. DLAŽBA	
2.03	KANCELÁŘ	20,99	KOBEREC	
2.04	PŘEDSÍŇ WC MUŽI	3,88	KERAM. DLAŽBA	KER. OBKLAD v.1,50M
2.05	WC MUŽI	1,36	KERAM. DLAŽBA	KER. OBKLAD v.1,50M
2.06	WC MUŽI	1,77	KERAM. DLAŽBA	KER. OBKLAD v.1,50M
2.07	PISOÁRY MUŽI	1,16	KERAM. DLAŽBA	KER. OBKLAD v.2,00M
2.08	SPRCHA	2,32	KERAM. DLAŽBA	KER. OBKLAD v.2,00M
2.09	PŘEDSÍŇ WC ŽENY	2,68	KERAM. DLAŽBA	KER. OBKLAD v.1,50M
2.10	WC ŽENY	1,96	KERAM. DLAŽBA	KER. OBKLAD v.1,50M
2.11	WC ŽENY + INVALIDÉ	3,44	KERAM. DLAŽBA	KER. OBKLAD v.1,50M
2.12	TECHNICKÁ MÍSTNOST	8,25		
2.13	KANCELÁŘ	17,24		
2.14	SKLAD	7,06		

LEGENDA HMOT

- NOVÉ ZDIVO A DOZDÍVKY Z POROBETONU, MC 5
- STÁVAJÍCÍ ZDIVO
- VYBOURANÉ ZDIVO A PŘÍČKY

+0,00 = STÁVAJÍCÍ PODLAHA 1.N.P.

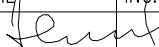ODP. PROJEKTANT	VYPRACOVAL	KRESLIL	<div>Ing. Jiří Hnízdl</div> <div>PROJEKTOVÁ ČINNOST VE VÝSTAVĚ</div> <div>JASANOVA 1064</div> <div>KANCELÁŘ: KARLOVO NÁM. 61/50</div> <div>67401 TŘEBÍČ, TEL. 728966753</div> <div>IČ 127 34 411</div>	
ING. JIŘÍ HNÍZDL	ING. JIŘÍ HNÍZDL	ING. JIŘÍ HNÍZDL		
				
MÍSTO: KOMENSKÉHO NÁM. 137/9 TŘEBÍČ, parc.č.st. 5592, k.ú. TŘEBÍČ		OKRES: TŘEBÍČ		
INVESTOR: MĚSTO TŘEBÍČ, KARLOVO NÁM. 140/55, 674 01 TŘEBÍČ				
NÁZEV STAVBY:				
<div>OPRAVA WC VE 2.N.P.</div> <div>AUTOBUSOVÉHO NÁDRAŽÍ TŘEBÍČ</div> <div>DOKUMENTACE PRO PROVEDENÍ STAVBY</div>				
OBSAH VÝKRESU: D.1.1 ARCHITEKTONICKO-STAVEBNÍ ŘEŠENÍ			MĚŘITKO:	VÝKRES Č.:
PŮDORYS 2.N.P. – NAVRŽENÝ STAV			1:50	D.1.1.2