




Stožár č. 1

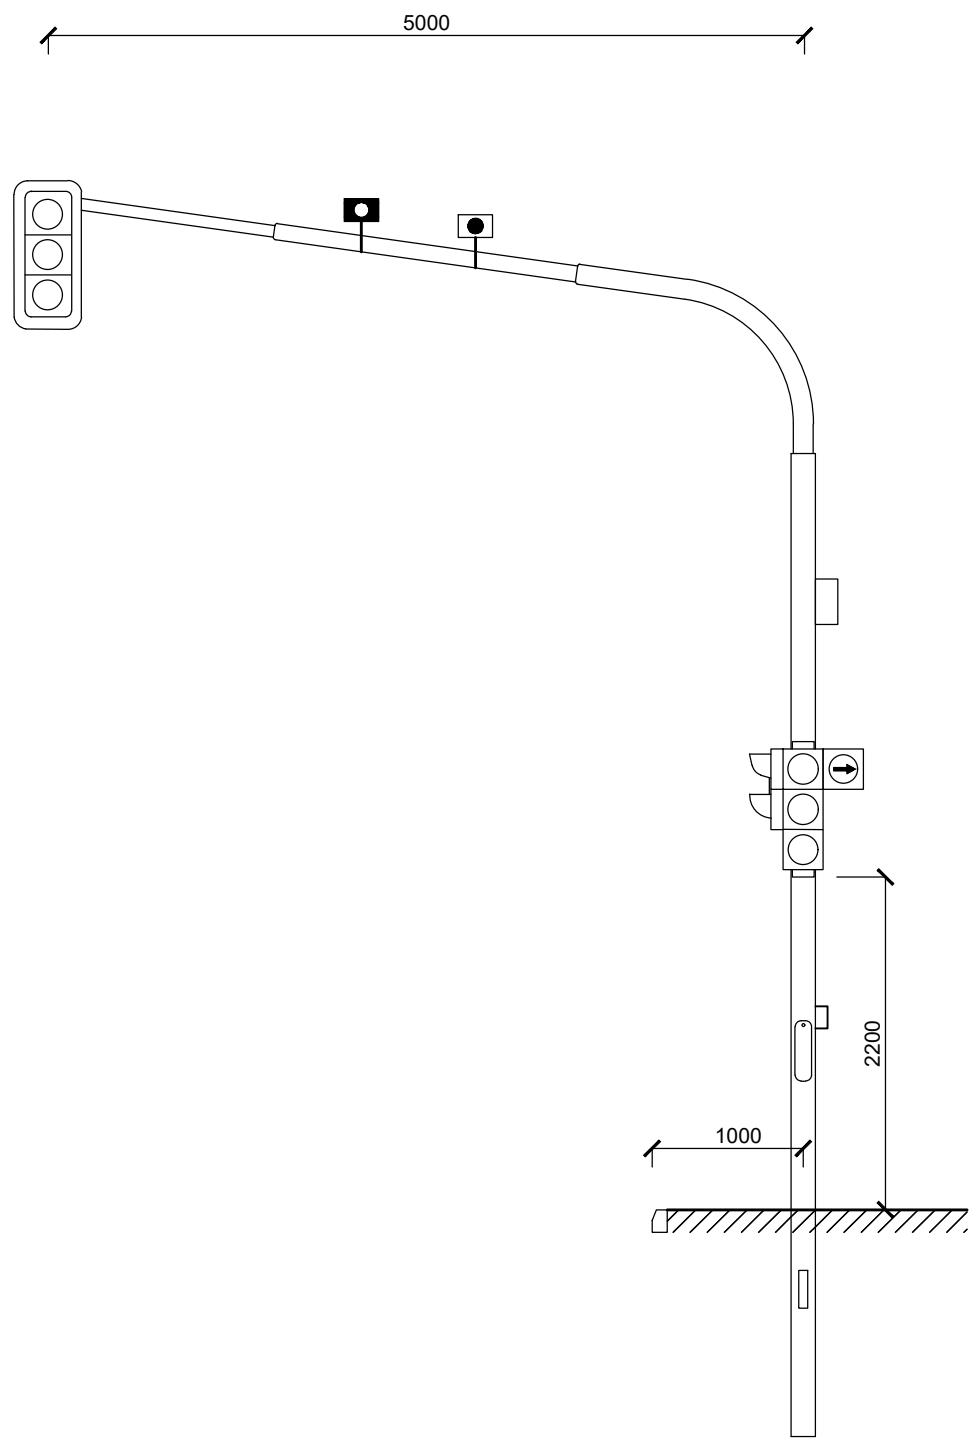


Stožár č. 2

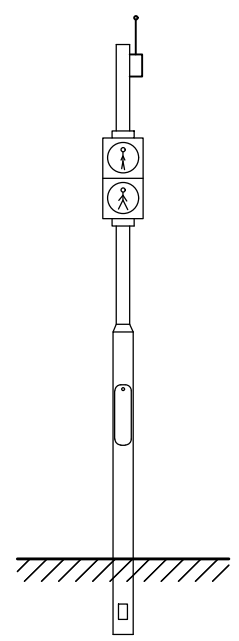


Stožár č. 3

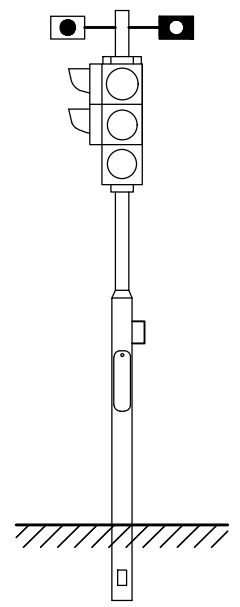


Stožár č. 4

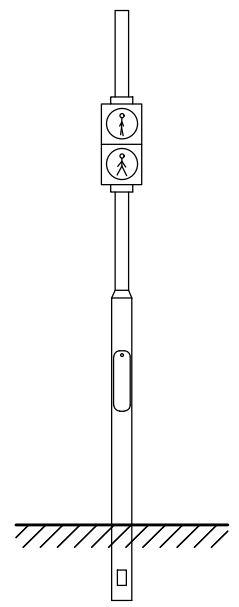


Stožár č. 5

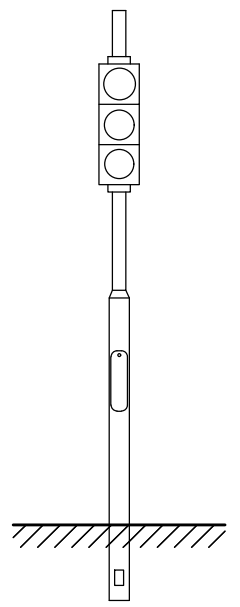

Stožár č. 6

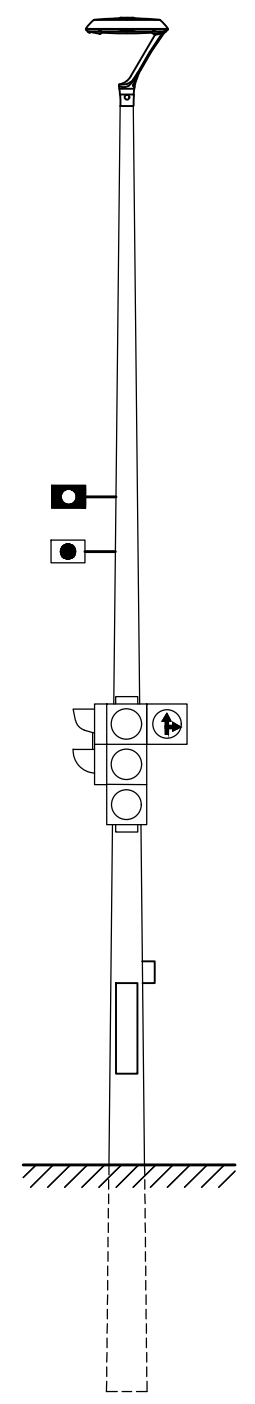

Stožár č. 7

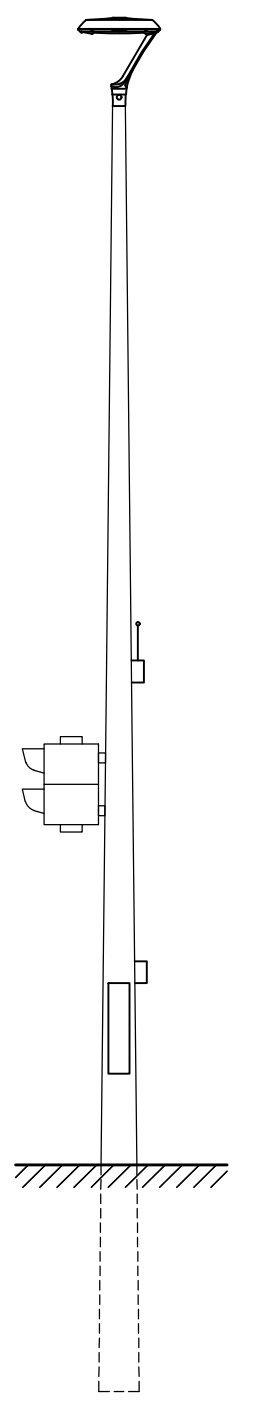

Projektant: Ing. Karel Tomek		<b>Elektro Tomek</b> projekce elektroinstalace <small>Elektro Tomek, Ing. Karel Tomek Mládežnická 980/8, Třebíč, IČ: 09631038</small>	
Místo: Třebíč, křižovatka Soukenická x Jejkovská Brána x S. Osovského x B. Václavka	Objednatel: Město Třebíč, Karlovo nám. 104/55, 674 01 Třebíč, IČ: 00290629		
Název projektu: Preference veřejné dopravy města Třebíč		Dokumentace:	DVZ+DPS
		Datum:	3 / 2022
SO: I. Jejkovská Brána x B. Václavka x S. Osovského x Soukenická		Formát:	A3
Podobjekt: a. SSZ - světelné signalizační zařízení		Měřítko:	1 : 50
Název výkresu: STOŽÁRY SSZ		Č. výkresu:	I.a-6
		Paré:	