



PŮDORYS STŘECHY 1:50

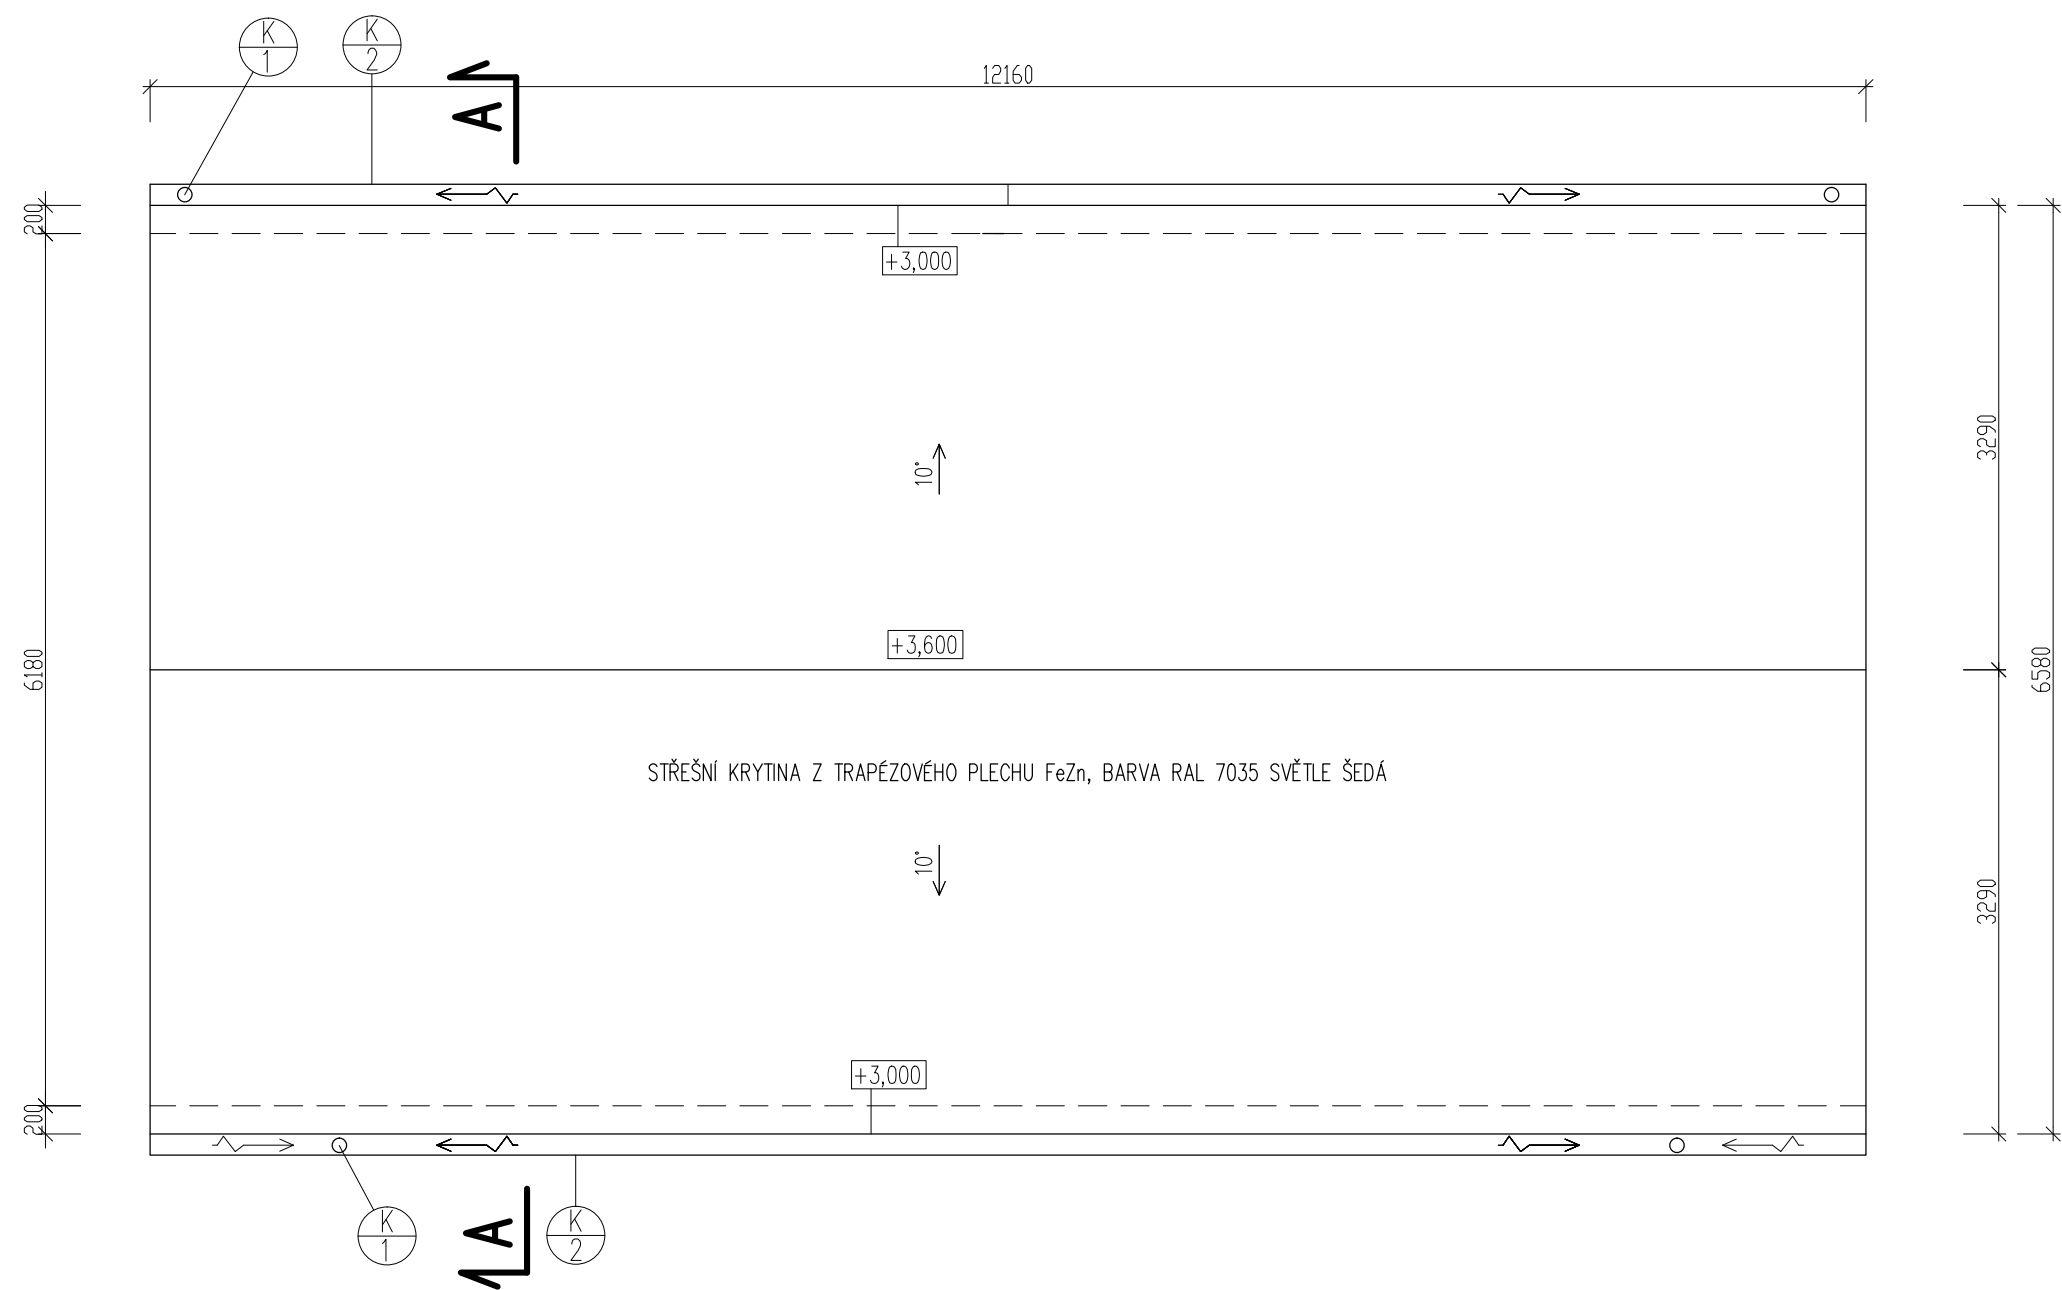


KLEMPÍŘSKÉ VÝROBKY Z PLECHU FeZn POPLASTOVANÉHO TL. 0,8 MM

 ODPADNÍ SVOD KRUHOVÝ DN 100 MM

 PODOKAPNÍ ŽLAB KRUHOVÝ R.Š. 330 MM

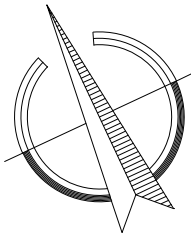

+0,00 = PODLAHA 1.N.P = 100,80 m.m.s.(místní měřicí systém)

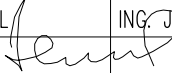ODP. PROJEKTANT		VYPRACOVAL	KRESLIL	<div>Ing. Jiří Hnízdil</div> <div>PROJEKTOVÁ ČINNOST VE VÝSTAVBĚ</div> <div>JASANOVÁ 1064</div> <div>KANCELÁŘ: KARLOVO NÁM. 50/61</div> <div>67401 TŘEBÍČ, TEL. 728966753</div> <div>IČ 127 34 411</div>	
ING. JIŘÍ HNÍZDIL		ING. JIŘÍ HNÍZDIL	ING. JIŘÍ HNÍZDIL		
					
MÍSTO: PARC. č. 45/10, 45/1, K. Ú. PTAČOV		OKRES: TŘEBÍČ			
INVESTOR: MĚSTO TŘEBÍČ, KARLOVO NÁM. 104/55, 674 01 TŘEBÍČ					
NÁZEV STAVBY:				FORMÁT	2 A4
<div>VÍCEÚČELOVÝ OBJEKT OCELOKOLNY</div> <div>V MĚSTSKÉ ČÁSTI TŘEBÍČE PTAČOVĚ</div> <div>DOKUMENTACE PRO SPOLEČNÉ ÚZEMNÍ A STAVEBNÍ ŘÍZENÍ</div>				DATUM	01/2022
				STUPEŇ	DUR, DSP
				ZAK. Č.	02/22
OBSAH VÝKRESU: ARCHITEKTONICKO-STAVEBNÍ ŘEŠENÍ				MĚŘÍTKO:	VÝKRES Č.:
PŮDORYS STŘECHY				1:50	D.1.1.4