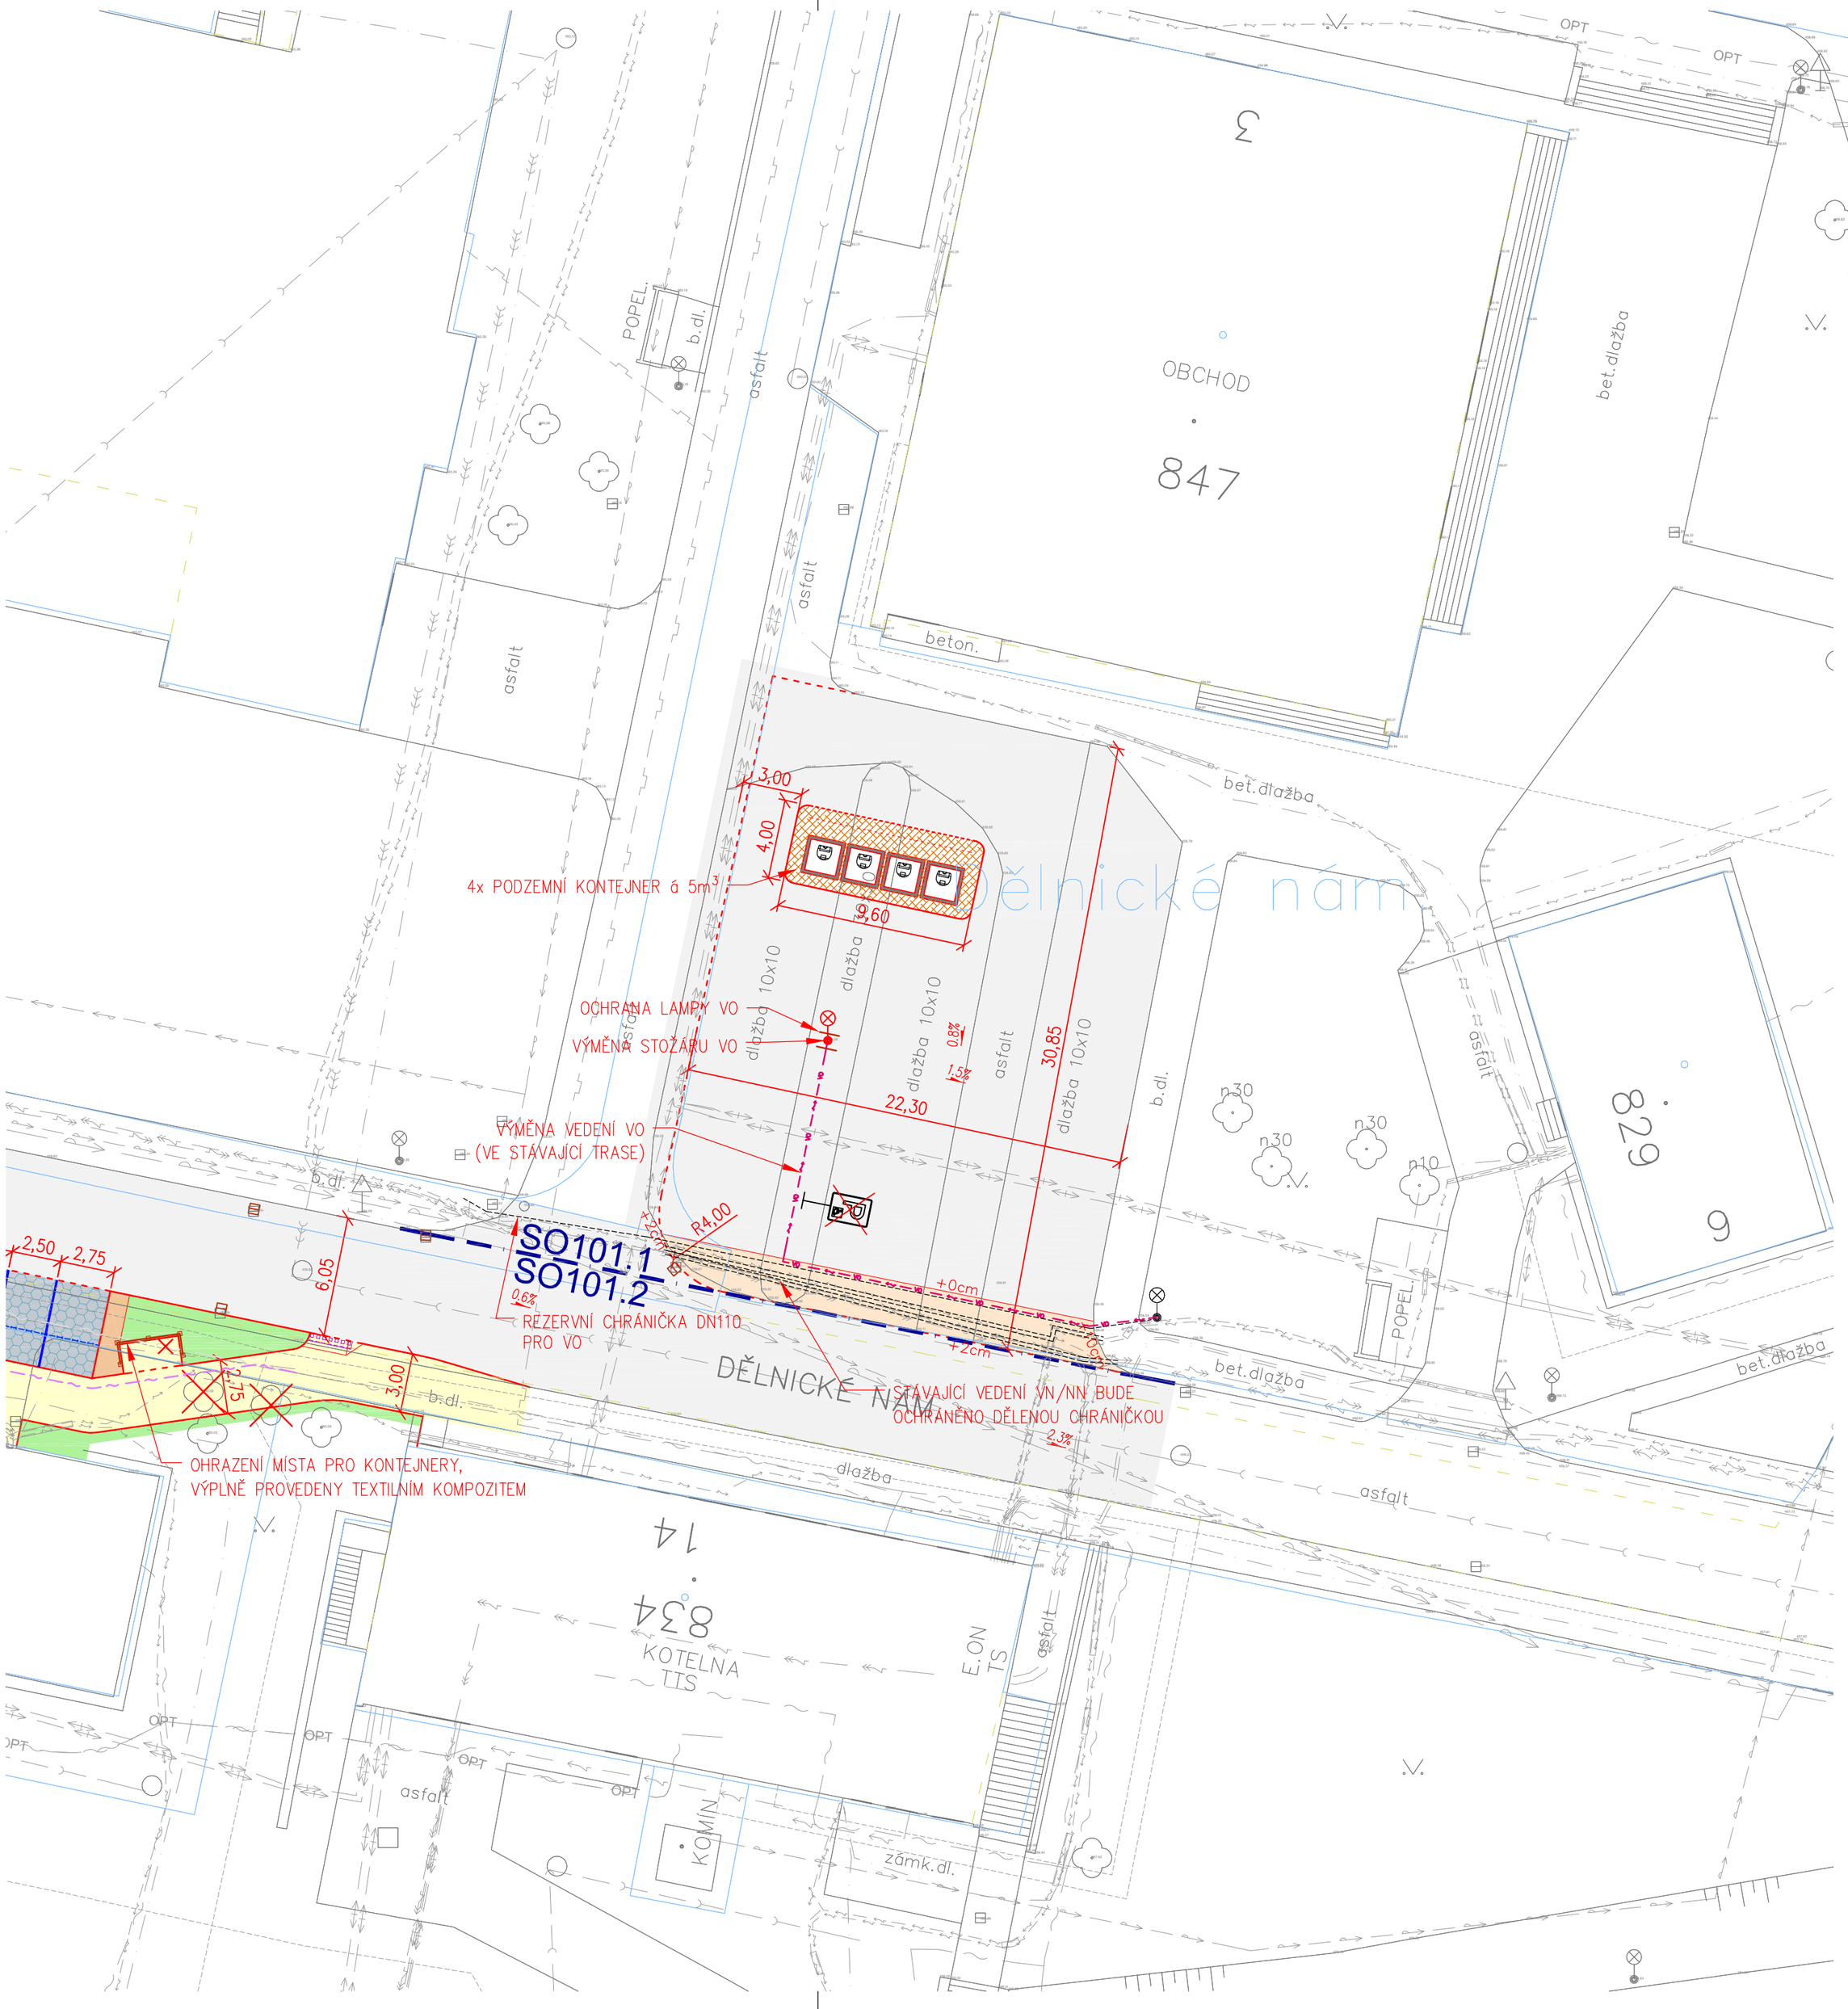

LEGENDA

- KATASTRÁLNÍ MAPA
- 863/16 PARCELNÍ ČÍSLA
- ROZDĚLENÍ PODOBJEKTŮ
- HRANY
- HRANY - SNÍŽENÉ (+2 cm)
- ROZHRANÍ
- VOZOVKA
- PARKOVIŠTĚ - ZASAKOVACÍ DLAŽBA
- PARKOVIŠTĚ - ROVNÁ DLAŽBA
- PODZEMNÍ KONTEJNERY (SO901 Kontejnery na tříděný odpad)
- CHODNÍKY
- CHODNÍKY - MLATOVÉ
- ZELEŇ / ÚPRAVA TERÉNU
- RELIÉFNÍ DLAŽBA - VAROVNÝ PÁS (40cm)

SOUŘADNÝ SYSTÉM: S-JTSK
VÝŠKOVÝ SYSTÉM: B.P.V.

OBJEDNATEL:	MĚSTO TŘEBÍČ KARLOVO NÁMĚSTÍ 104/55, 674 01 TŘEBÍČ		GENERÁLNÍ PROJEKTANT: DHVPRO Kounicova 688/26, 602 00 BRNO IČ: 09754083, ID: yzvvjjg
STUPEŇ PD:	DUSP DOKUMENTACE PRO SPOLEČNÉ POVOLENÍ		
VEDOUCÍ PROJEKTU:	ING. V. NOHÁL	ARCHIV. Č.	
STAVEB.ČÁST:			ZPRACOVATEL ČÁSTI: DHVPRO, spol. s r.o. Kancelář: Černopolní 39, Brno
ZODP. PROJEKTANT:	ING. V. STARÝ		
VYPRACOVAL:	ING. V.NOHÁL		
NÁZEV STAVBY:	REKONSTRUKCE MÍSTNÍ KOMUNIKACE UL. DĚLNICKÉ NÁMĚSTÍ	FORMÁT: 4xA4 MĚŘÍTKO: 1:250	DATUM: 03/2022
VÝKRES:	**SITUAČNÍ VÝKRES - část A**	Č. PARÉ:	Č. VÝKRESU: C.3a