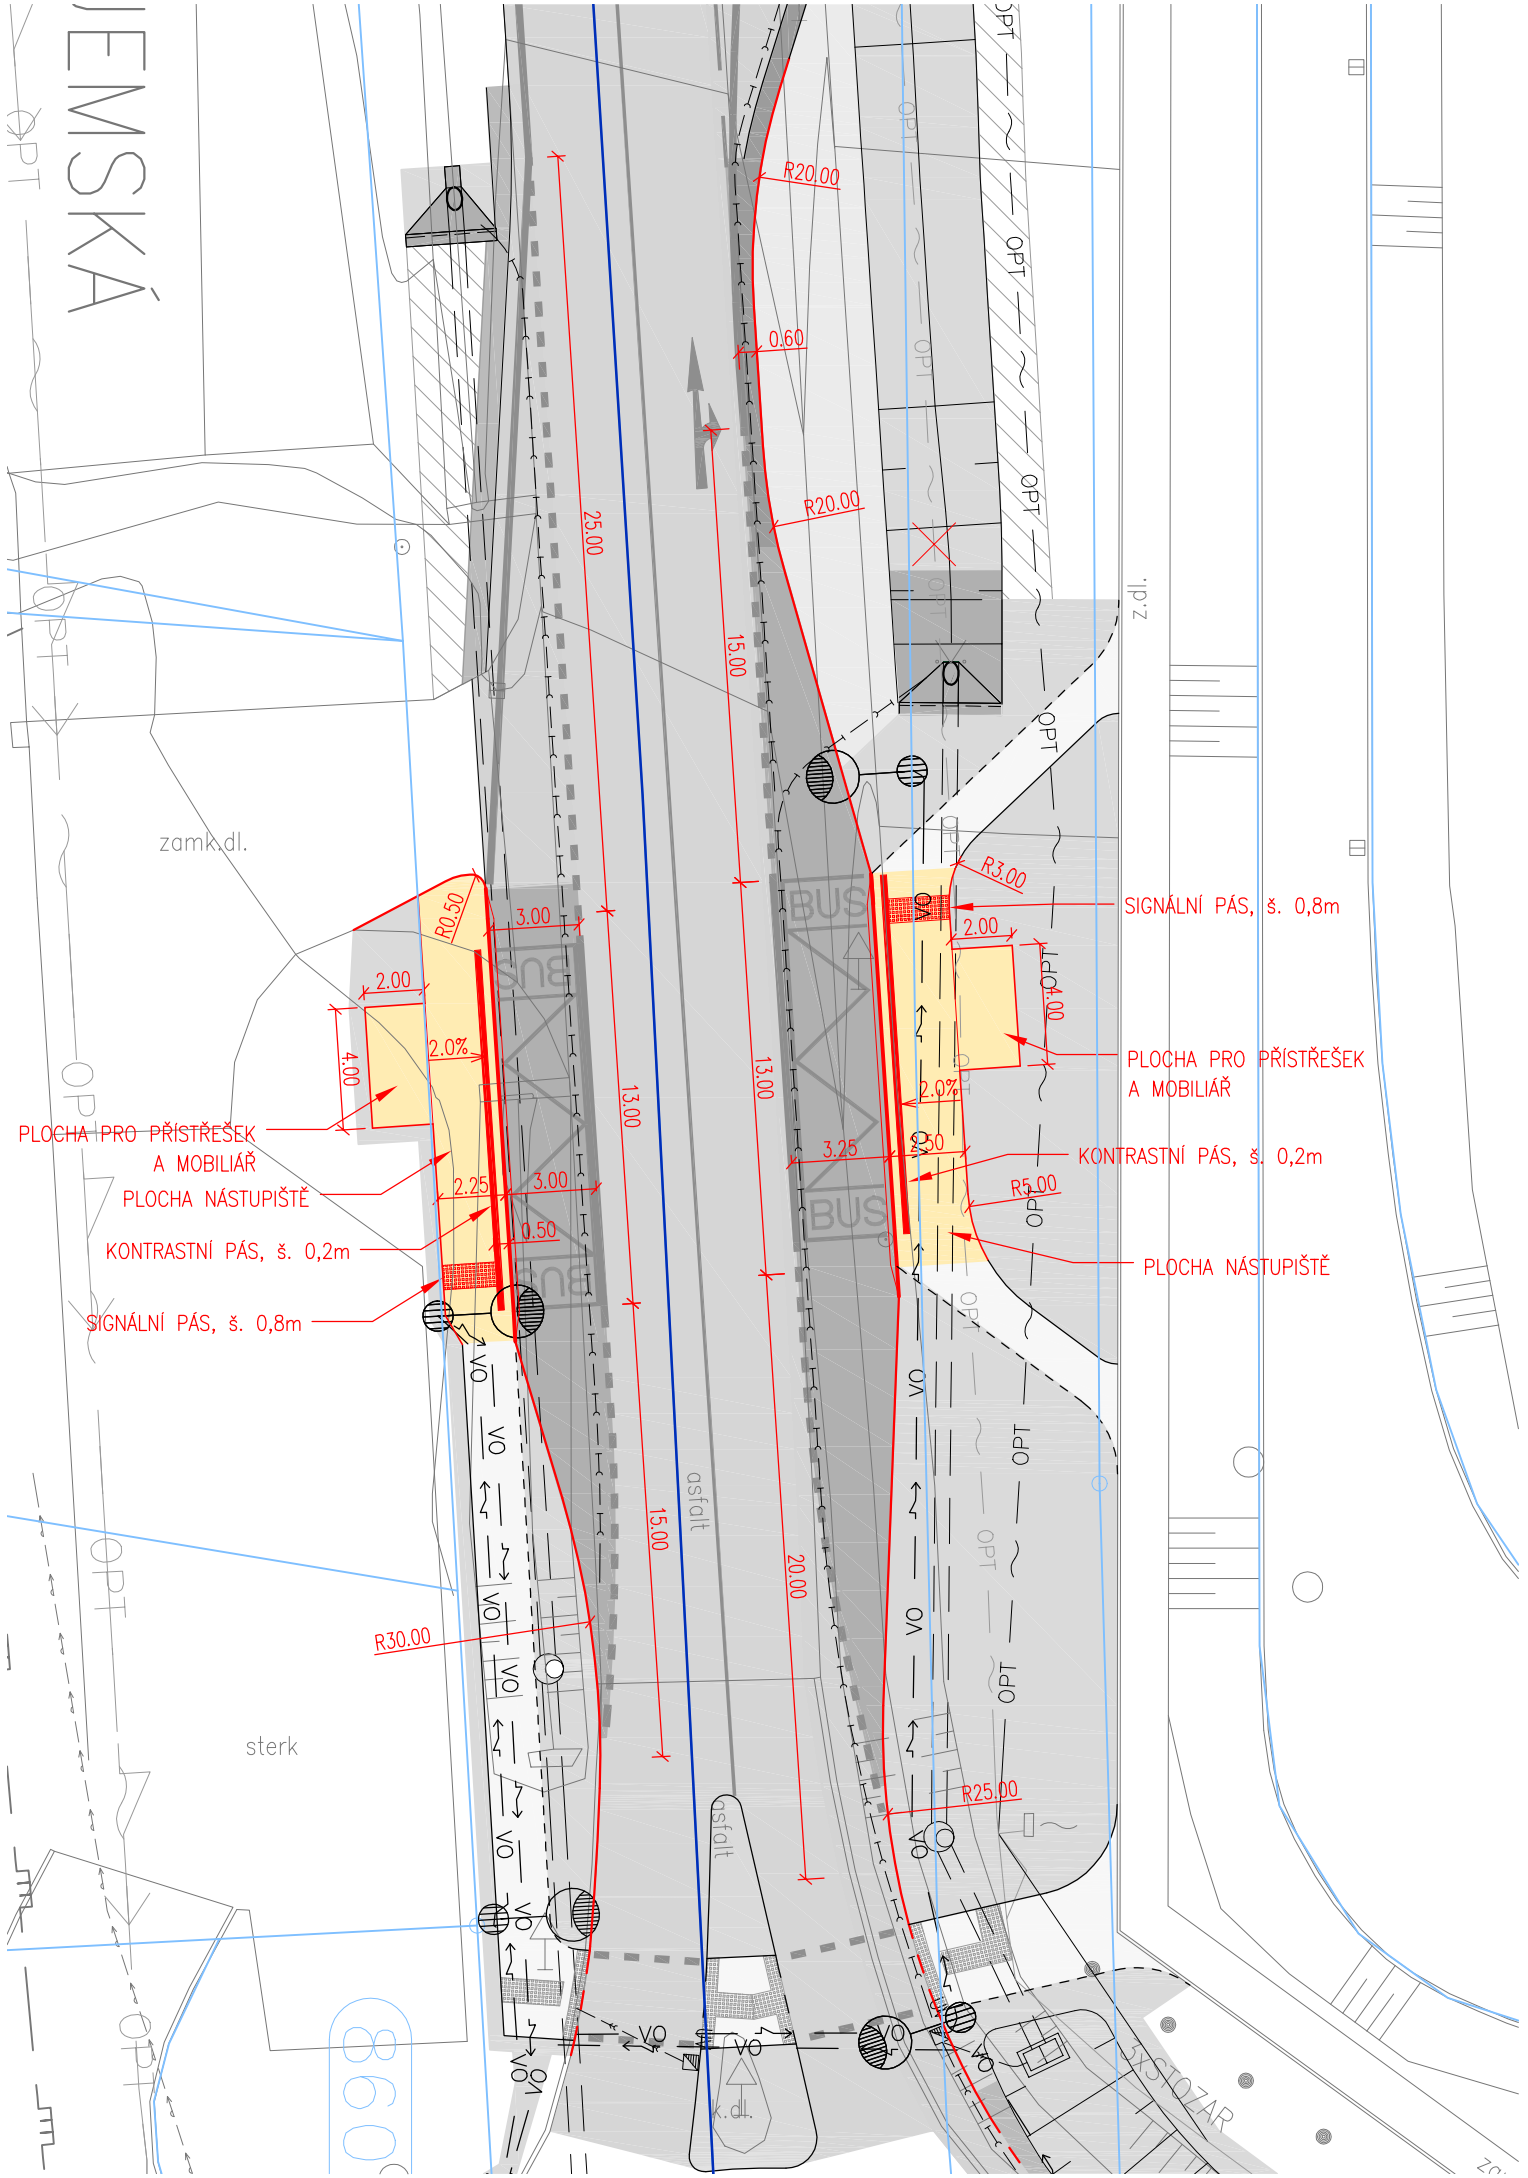

LEGENDA

- KATASTRÁLNÍ MAPA
- 863/16 PARCELNÍ ČÍSLA
- NAVRŽENÉ ÚPRAVY VOZOVKY A BUS ZASTÁVEK (FINÁLNÍ STAV)
- KASSELSKÉ OBRUBNÍKY, NÁŠLAP 16 cm
- SILNIČNÍ OBRUBY, NÁŠLAP 12 cm
- CHODNÍKOVÉ OBRUBY, NÁŠLAP 6 cm
- NÁJEZDOVÉ OBRUBY, NÁŠLAP 2 cm
- PLOCHA NÁSTUPIŠTĚ

SOUŘADNÝ SYSTÉM: S-JTSK
VÝŠKOVÝ SYSTÉM: B.P.V.

OBJEDNATEL: MĚSTO TŘEBÍČ KARLOVO NÁMĚSTÍ 104/55, 674 01 TŘEBÍČ		GENERÁLNÍ PROJEKTANT: DHVPRO Kounicova 688/26, 602 00 BRNO IČ: 09754083, ID: yzvvjjg
STUPEŇ PD: **DUSP** DOKUMENTACE PRO SPOLEČNÉ POVOLENÍ		
VEDOUCÍ PROJEKTU: ING. V. NOHÁL	ARCHIV. Č.	
STAVEB.ČÁST: SO 102 - Autobusové zastávky		ZPRACOVATEL ČÁSTI: DHVPRO, spol. s r.o. Kancelář: Černopolní 39, Brno
ZODP. PROJEKTANT: ING. V. STARÝ		
VYPRACOVAL: ING. V.NOHÁL		
NÁZEV STAVBY: ZKAPACITNĚNÍ KŘIŽOVATKY U OC HYPERALBERT AUTOBUSOVÁ ZASTÁVKA II/360 U NC STOPSHOP	FORMÁT: 2xA4 MĚŘÍTKO: 1:250	DATUM: 01/2022
VÝKRES: **SITUACE**	Č. PARÉ:	Č. VÝKRESU: D 102.2