

LEGENDA

- KATASTRÁLNÍ MAPA

3./16 PARCELNÍ ČÍSLO

— NAVRŽENÉ ÚPRAVY VOZOVKY A BUS ZASTÁVEK (FINÁLNÍ STAV)

CHODNÍKOVÉ OBRUBY, NÁŠLAP 6 cm



CHODNÍKOVÉ OBRUBY ZAPUŠTĚNÉ, NÁŠLAP 0 cm

ŽULOVÉ OBRUBY, NÁŠLAP 20 cm

ŽULOVÉ OBRUBY ZAPUŠTĚNÉ, NÁŠLAP 0 cm

PLOCHA CHODNÍKŮ

ZELENĚ OSTRŮVKU

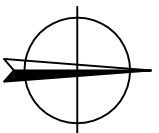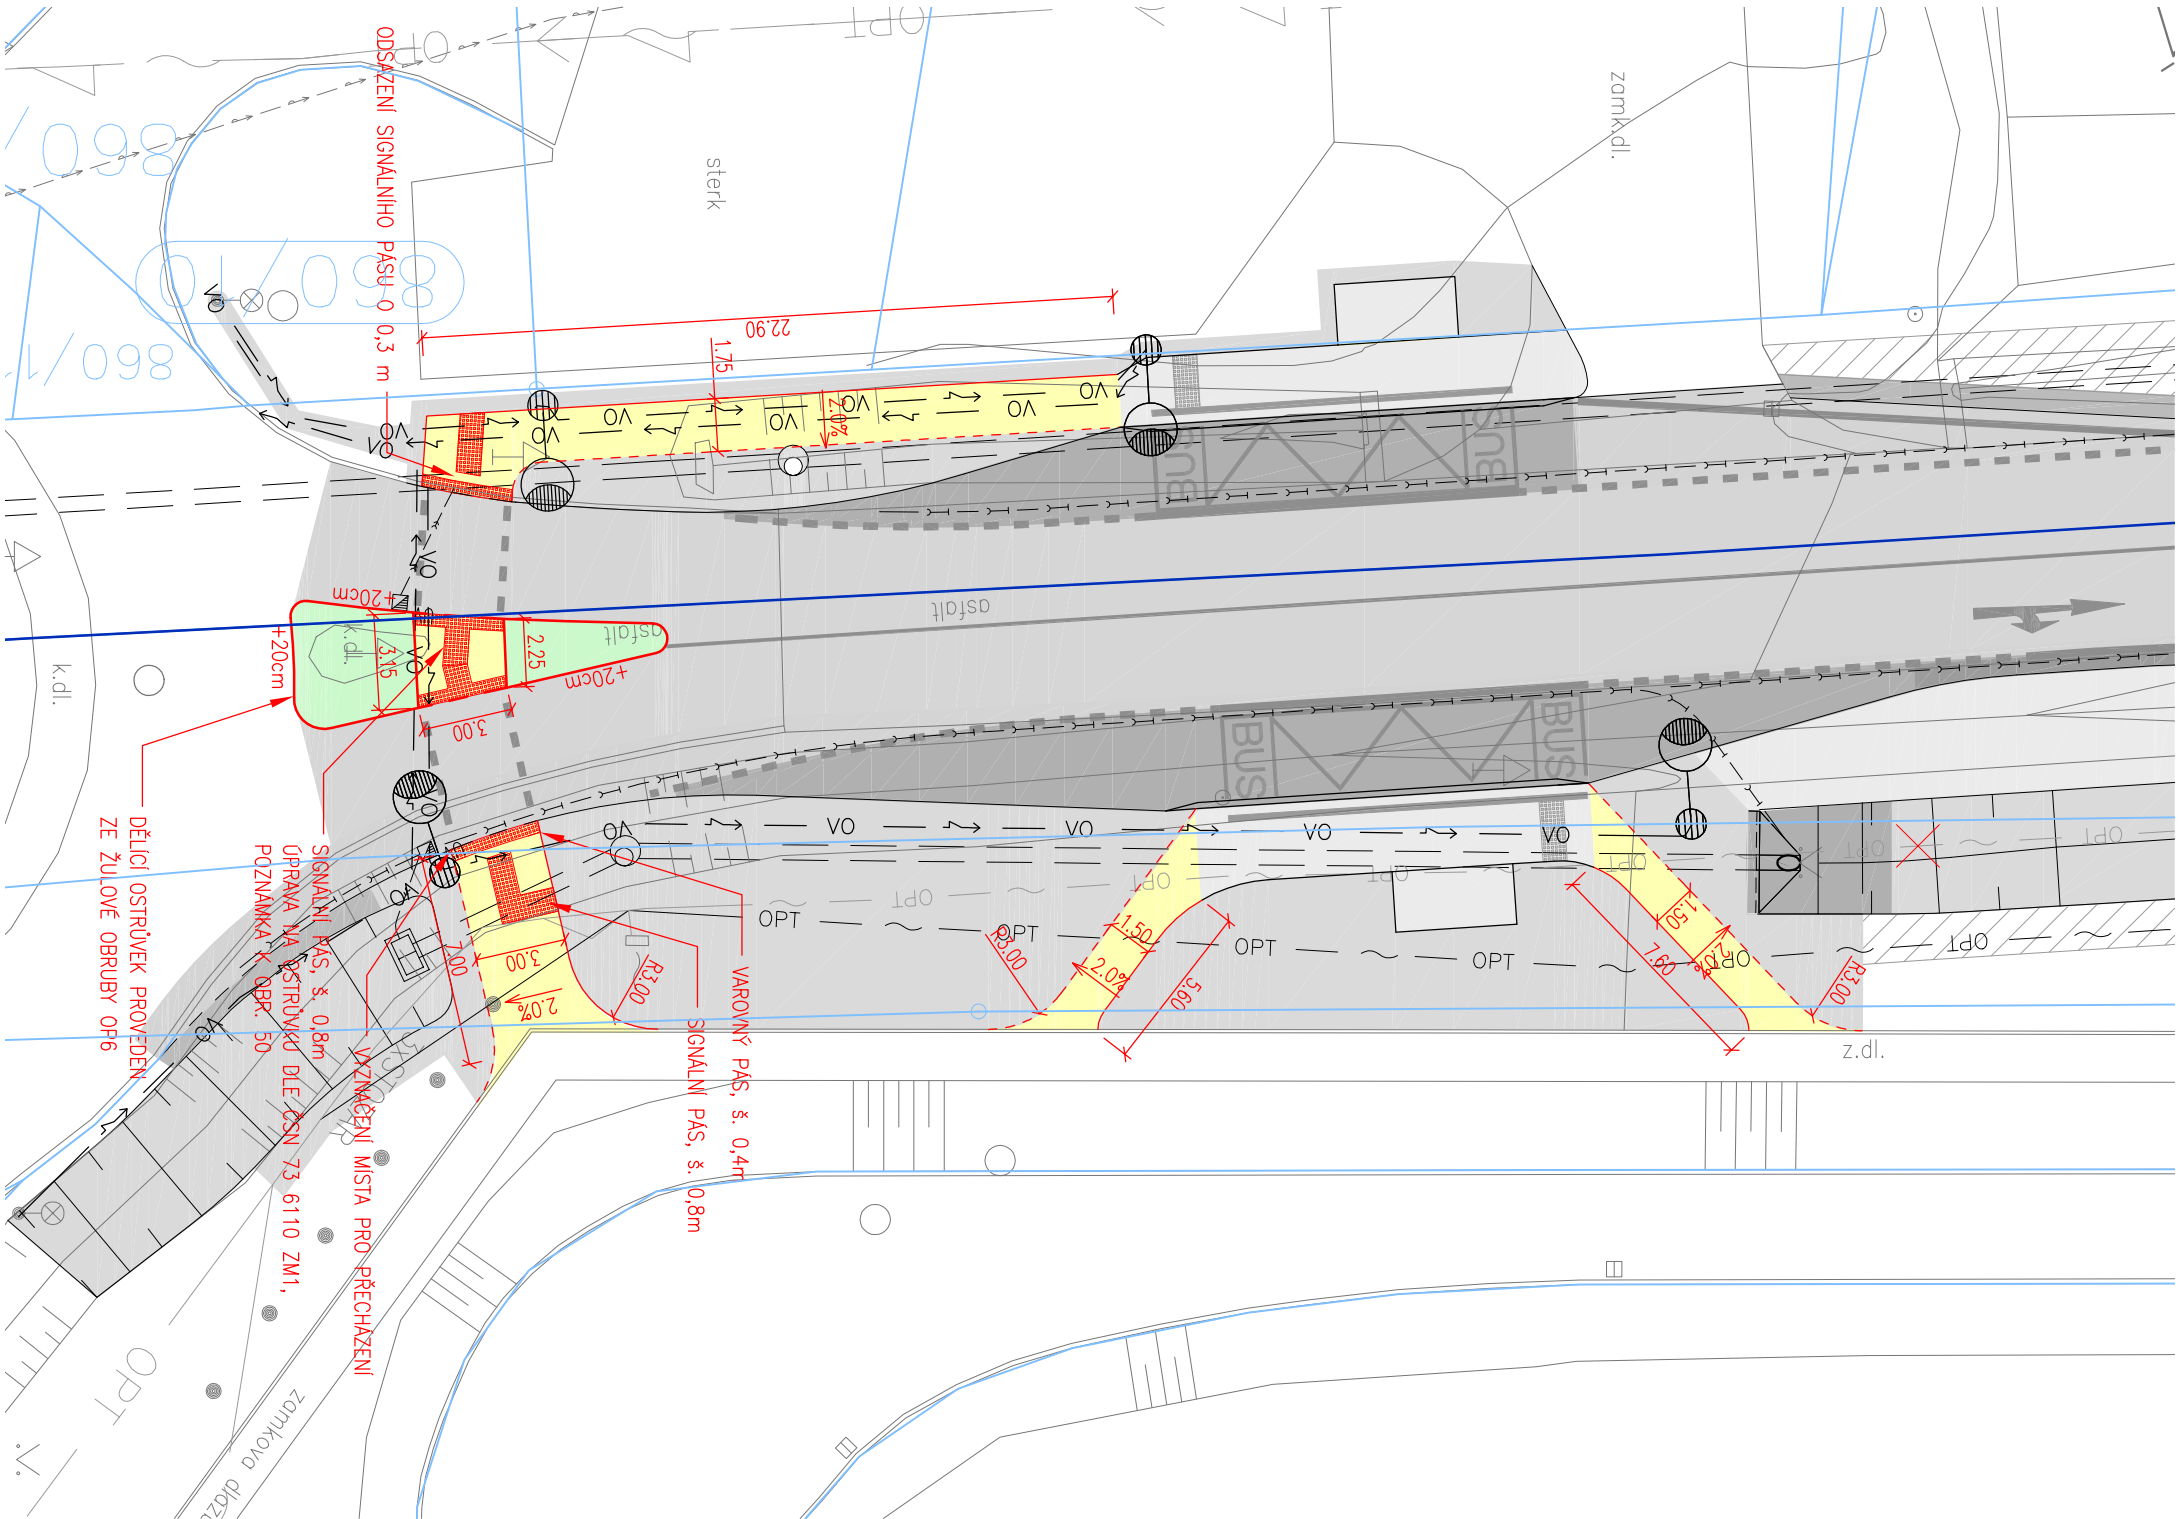

SOUŘADNÝ SYSTÉM: S-JTSK
VÝŠKOVÝ SYSTÉM: B.P.V.

OBJEDNATEL: MĚSTO TŘEBÍČ KARLOVO NÁMĚSTÍ 104/55, 674 01 TŘEBÍČ		GENERÁLNÍ PROJEKTANT:	
STUPEŇ PD:	DUSP DOKUMENTACE PRO SPOLEČNÉ POVOLENÍ		
VEDOUČÍ PROJEKTU:	ING. V. NOHÁL	ARCHIV. Č.	
STAVEB.ČÁST:	SO 104 - Chodníky		
ZODP. PROJEKTANT:	ING. V. STARY	ZPRACOVATEL ČÁSTI: DHVPRO , spol. s r.o. Kancelář: Černopolní 39, Brno	
VYPRACOVAL:	ING. V. NOHÁL		
NÁZEV STAVBY:	ZKAPACITNĚNÍ KŘÍŽOVATKY U OC HYPERALBERT AUTOBUSOVÁ ZASTÁVKA II/360 U NC STOPSHOP		
VÝKRES:	Č. PARÉ:		Č. VÝKRESU:
SITUACE			D 104.2